

OS SERVIÇOS DEVERÃO SER INICIADOS PELO SUBSOLO 2, ISOLANDO TODO O PAVIMENTO DO RESTANTE DA UNIDADE NÃO INTERFERINDO NO ANDAMENTO DAS ATIVIDADES

**OBSERVAÇÕES**

- SERVICOS EM OBEDIÊNCIA ÀS ESPECIFICAÇÕES GERAIS E NORMAS DA ABNT;
- QUALQUER ALTERAÇÃO DO PROJETO DEVERÁ SER SUBMETIDA À COINFRÁ E AO GESTOR DO CONTRATO DA OBRA DO SESC-DF, QUE DEVERÃO CARIMBAR E ASSINAR O APROVÓ DA OBRA;
- OS PROJETOS COMPLEMENTARES SERÃO ELABORADOS PELA CONTRATADA E DEVERÃO OBEDECER AS NORMAS DA ABNT E CONTER ART/RRT, DEVENDO SER APRESENTADOS À COINFRÁ E AO GESTOR DO SESC-DF PARA APROVÓ;
- DEVERÁ SER REALIZADA VISTORIA AO LOCAL, PARA CONFIRMAR MEDIDAS DO PROJETO.

#### NOTAS

**1.0 - GERAIS**  
 1.1 CONFERIR MEDIDAS NO LOCAL DA OBRA;  
 1.2 AS ESPECIFICAÇÕES DE REVESTIMENTO DEVERÃO SER VERIFICADAS NO PROJETO E CADASTRO DE ESPECIFICAÇÕES, CONFORME PADRÃO DEFINIDO;

1.3 - TODAS AS INSTALAÇÕES SANITÁRIAS, BANHEIROS, COZINHA E CÔMODOS PARA DEPÓSITO DE LIXO E MATERIAL DE LIMPEZA TERÃO PISO E PAREDES IMPERMEABILIZADOS.

**2.0 - COTAS**  
 2.1 - TODAS AS COTAS REFEREM-SE ÀS MEDIDAS ACABADAS (COM REVESTIMENTO);  
 2.2 - DESENHOS EM MILÍMETROS E DETALHOS EM CENTÍMETROS;

2.3 - OS NÍVEIS SÃO INDICADOS EM METROS;

2.4 - AS COTAS DE NÍVEL APRESENTAM PISOS ACABADOS;

2.5 - OS NÍVEIS SÃO VARIADOS, CONFORME CORTE;

2.6 - PEITORIS COTADOS A PARTIR DO PISO ACABADO INTERNO;

2.7 - AS SETAS NAS RAMPAS E ESCADAS ESTÃO SEMPRE NO SENTIDO DE SUBIDA.

**3.0 - ALVENARIAS**  
 3.1 - ALVENARIAS COTADAS COM REVESTIMENTO;

3.2 - BONECAS DE PORTAS NÃO COTADAS, TERÃO NO MÍNIMO 5CM;

3.3 - PREVER EM TODAS AS QUINHAS VIVAS DAS PAREDES, PERFIL "L" - CANTONEIRA EM ALUMÍNIO ANODIZADO BRANCO.

**4.0 - COMBATE A INCÊNDIO**  
 4.1 - A EDIFICAÇÃO FARÁ USO DO SISTEMA DE PROTEÇÃO POR EXTINTORES DE INCÊNDIO;

4.2 - AS PORTAS PERMANECERÃO ABERTAS DURANTE TODO O HORÁRIO DE FUNCIONAMENTO.

**5.0 - ACESSIBILIDADE**


5.1 - OS VÃOS DE ACESSO DA EDIFICAÇÃO A SER CONSTRUIDA, PARA PERMITIR ACESSIBILIDADE ÀS PESSOAS COM DIFICULDADE DE LOCOMOÇÃO, ATENDERÃO AO SEGUINTE:

- LARGURA MINIMA DE 1,20M X 1,20M;

- SOLINHO COM BORDAS ARREDONDADAS OU CHANFRADAS COM ALTURA MÁXIMA DE 15 CM E;

- TRILHOS DE EMBUIRIT MUDAR QUANDO MOUVER PORTAS DE CORRER.

5.2 - O PROFISSIONAL RESPONSÁVEL TÉCNICO PELA EXECUÇÃO DA OBRA, JUNTAMENTE COM O PROPRIETÁRIO, SE COMPROMETEM A CONSTRUIR A CALÇADA DE SUA RESPONSABILIDADE ADEQUANDO-A COM AS VIZINHAS EXISTENTES, COM RAMPSAS E OUTROS ITENS NOS TERMOS DO CÓDIGO DE EDIFICAÇÕES DO DISTRITO FEDERAL - CIRCULAR 133/2006 - SUCAR, ATENDENDO A ACESSIBILIDADE A TODOS.

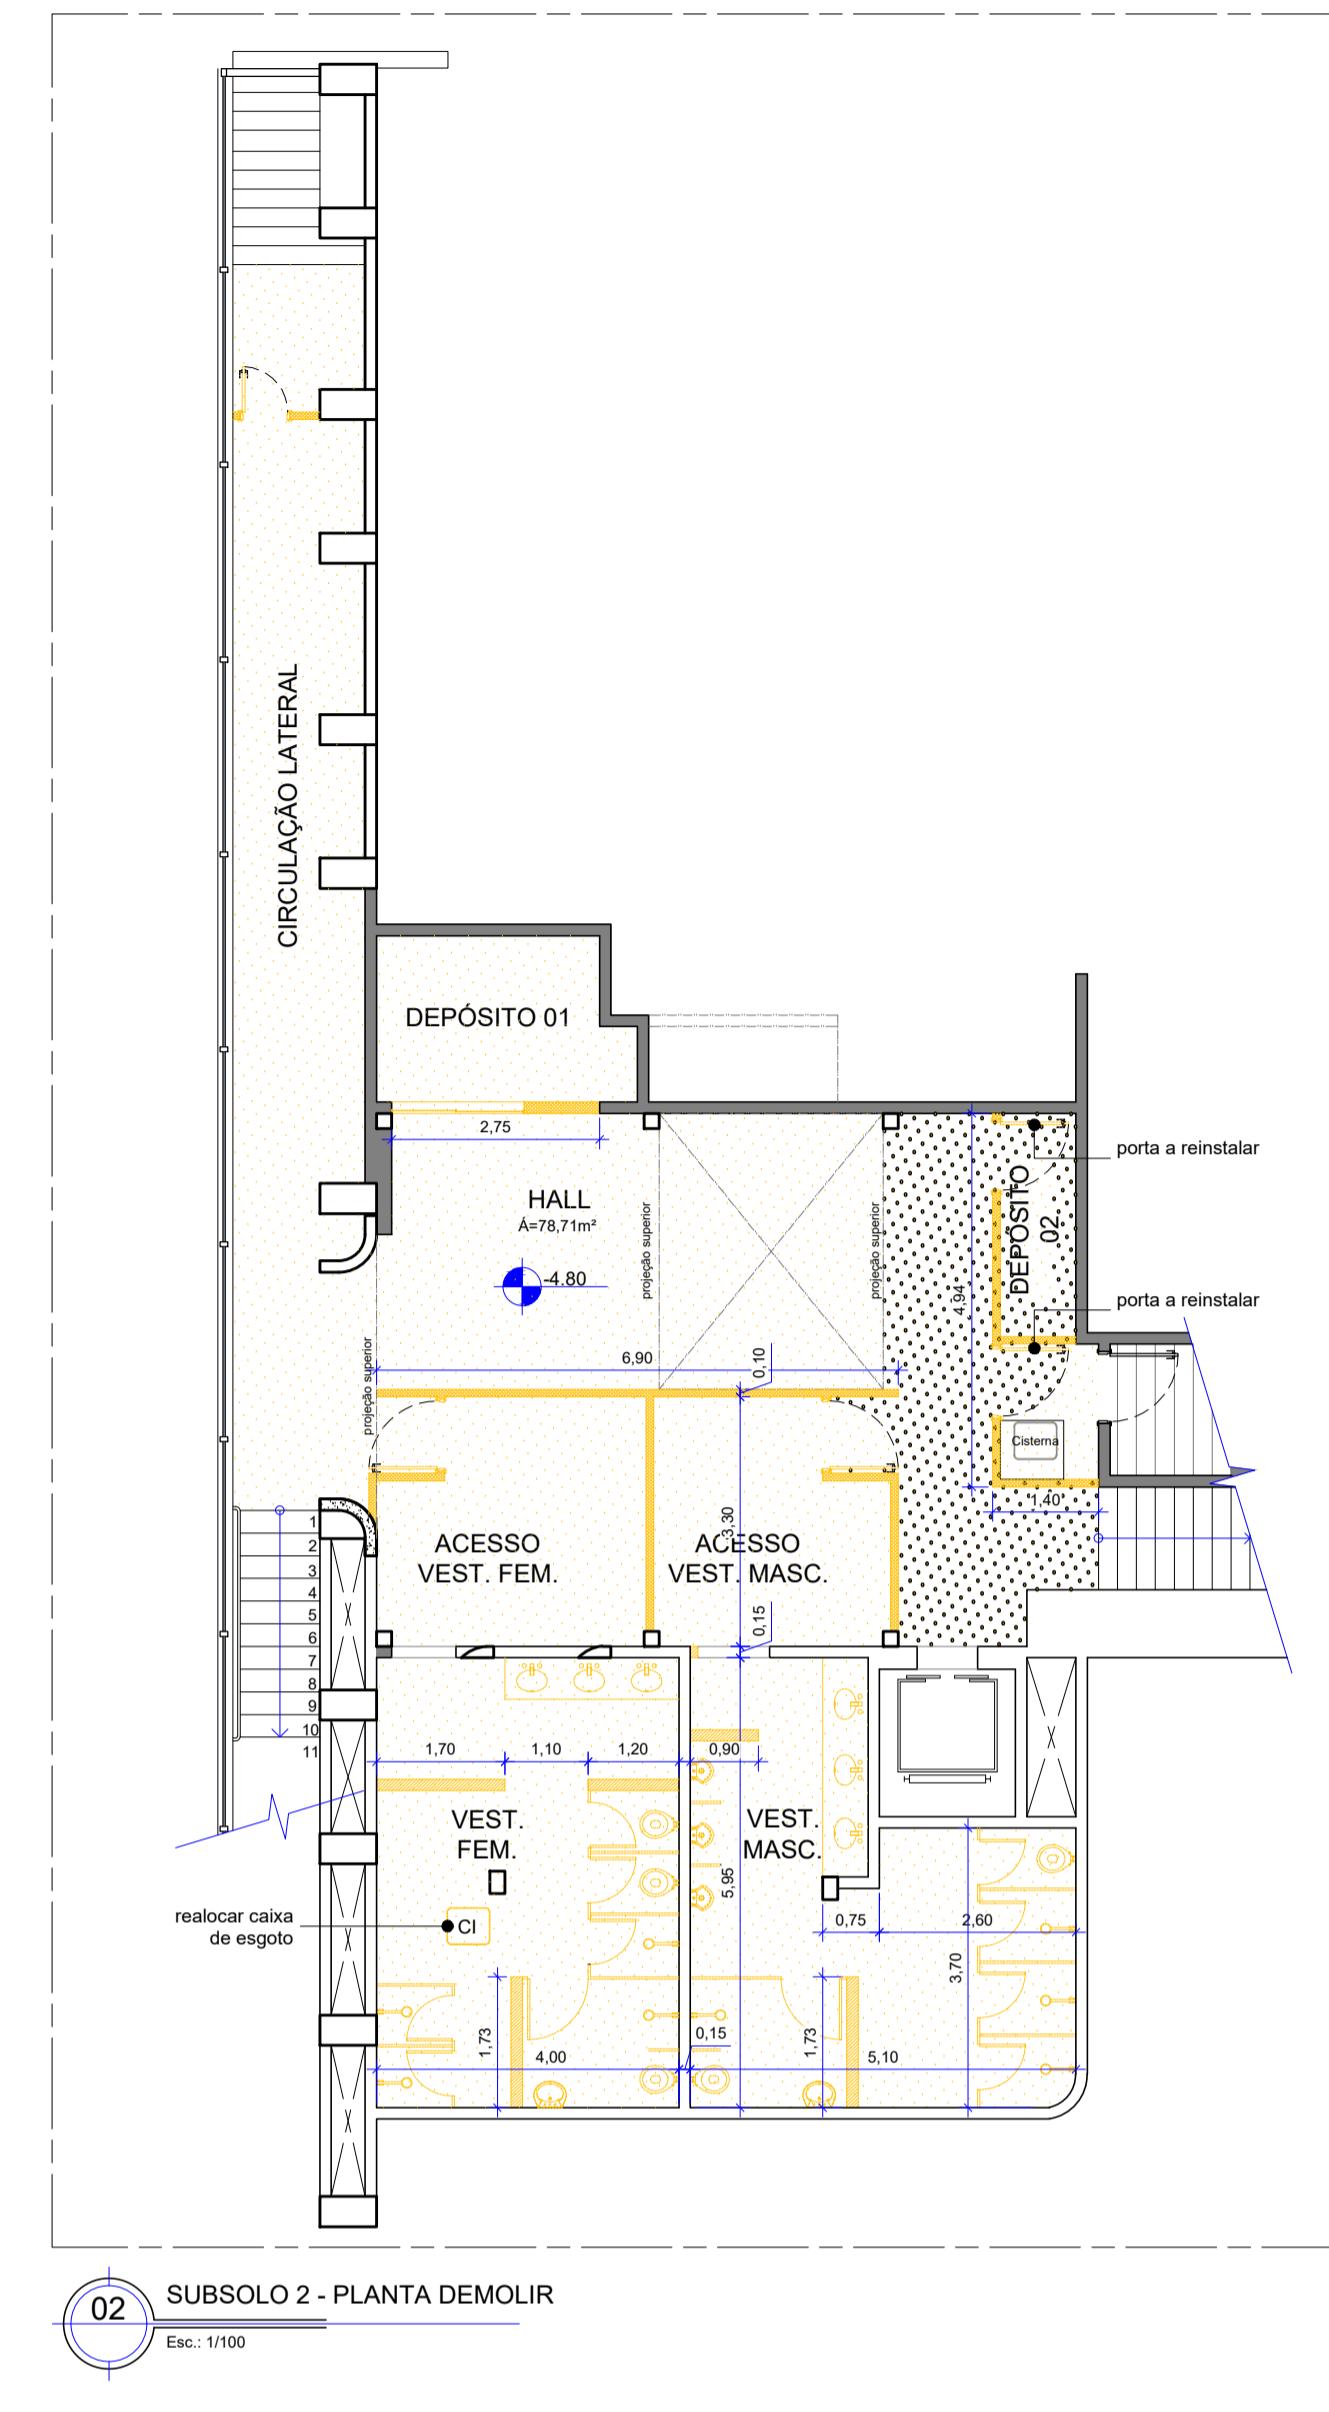

#### NOTAS - DEMOLIR

TODOS OS COMPARTIMENTOS TERÃO OS REVESTIMENTOS DE PAREDE E PISO REMOVIDOS, ASSIM COM EQUIPAMENTOS, LOUÇAS E ACESSÓRIOS

#### HALL / ARMÁRIOS

- REMOÇÃO DA PORTA DE ACESSO DOS FUNDOS
- REMOÇÃO DO BATENTE/ GUARNIÇÃO DA PORTA DE ACESSO

#### VEST. FUNCIONÁRIO FEMININO E MASCULINO

- REMOÇÃO DAS PORTAS DE ACESSO
- REMOÇÃO DAS LOUÇAS E EQUIPAMENTOS
- REMOÇÃO DAS INSTALAÇÕES ELÉTRICAS E HIDRÁULICAS (caso necessário)
- DEMOLIÇÃO DA ALVENARIA PARA ABERTURA DE VÃO PARA PORTAS
- DEMOLIÇÃO DAS DIVISÓRIAS EM ALVENARIA
- DEMOLIÇÃO DO BANCO DE ALVENARIA

#### VESTÍARIO FEMININO


- REMOÇÃO DA PORTA DE ACESSO
- REMOÇÃO DAS PORTAS DAS CABINES
- REMOÇÃO DAS LOUÇAS E EQUIPAMENTOS
- REMOÇÃO DA BANCADA DE GRANITO
- REMOÇÃO DAS INSTALAÇÕES ELÉTRICAS E HIDRÁULICAS (caso necessário)
- DEMOLIÇÃO DE ALVENARIA PARA ABERTURA DE VÃO
- DEMOLIÇÃO DAS DIVISÓRIAS DE ALVENARIA

#### VESTÍARIO MASCULINO

- REMOÇÃO DA PORTA DE ACESSO
- REMOÇÃO DAS PORTAS DAS CABINES
- REMOÇÃO DAS LOUÇAS E EQUIPAMENTOS
- REMOÇÃO DA BANCADA DE GRANITO
- REMOÇÃO DAS INSTALAÇÕES ELÉTRICAS E HIDRÁULICAS (caso necessário)
- DEMOLIÇÃO DE ALVENARIA PARA ABERTURA DE VÃO
- DEMOLIÇÃO DAS DIVISÓRIAS DE ALVENARIA

#### LEGENDA - DEMOLIR

PAREDES DE VEDAÇÃO	ALVENARIA EXISTENTE - A MANTER
	ALVENARIA - A DEMOLIR
	EQUIPAMENTO/ ESQUADRIA - A REMOVER
<b>PAVIMENTAÇÃO</b>	
	REVESTIMENTO DE PISO CERÂMICO - A DEMOLIR

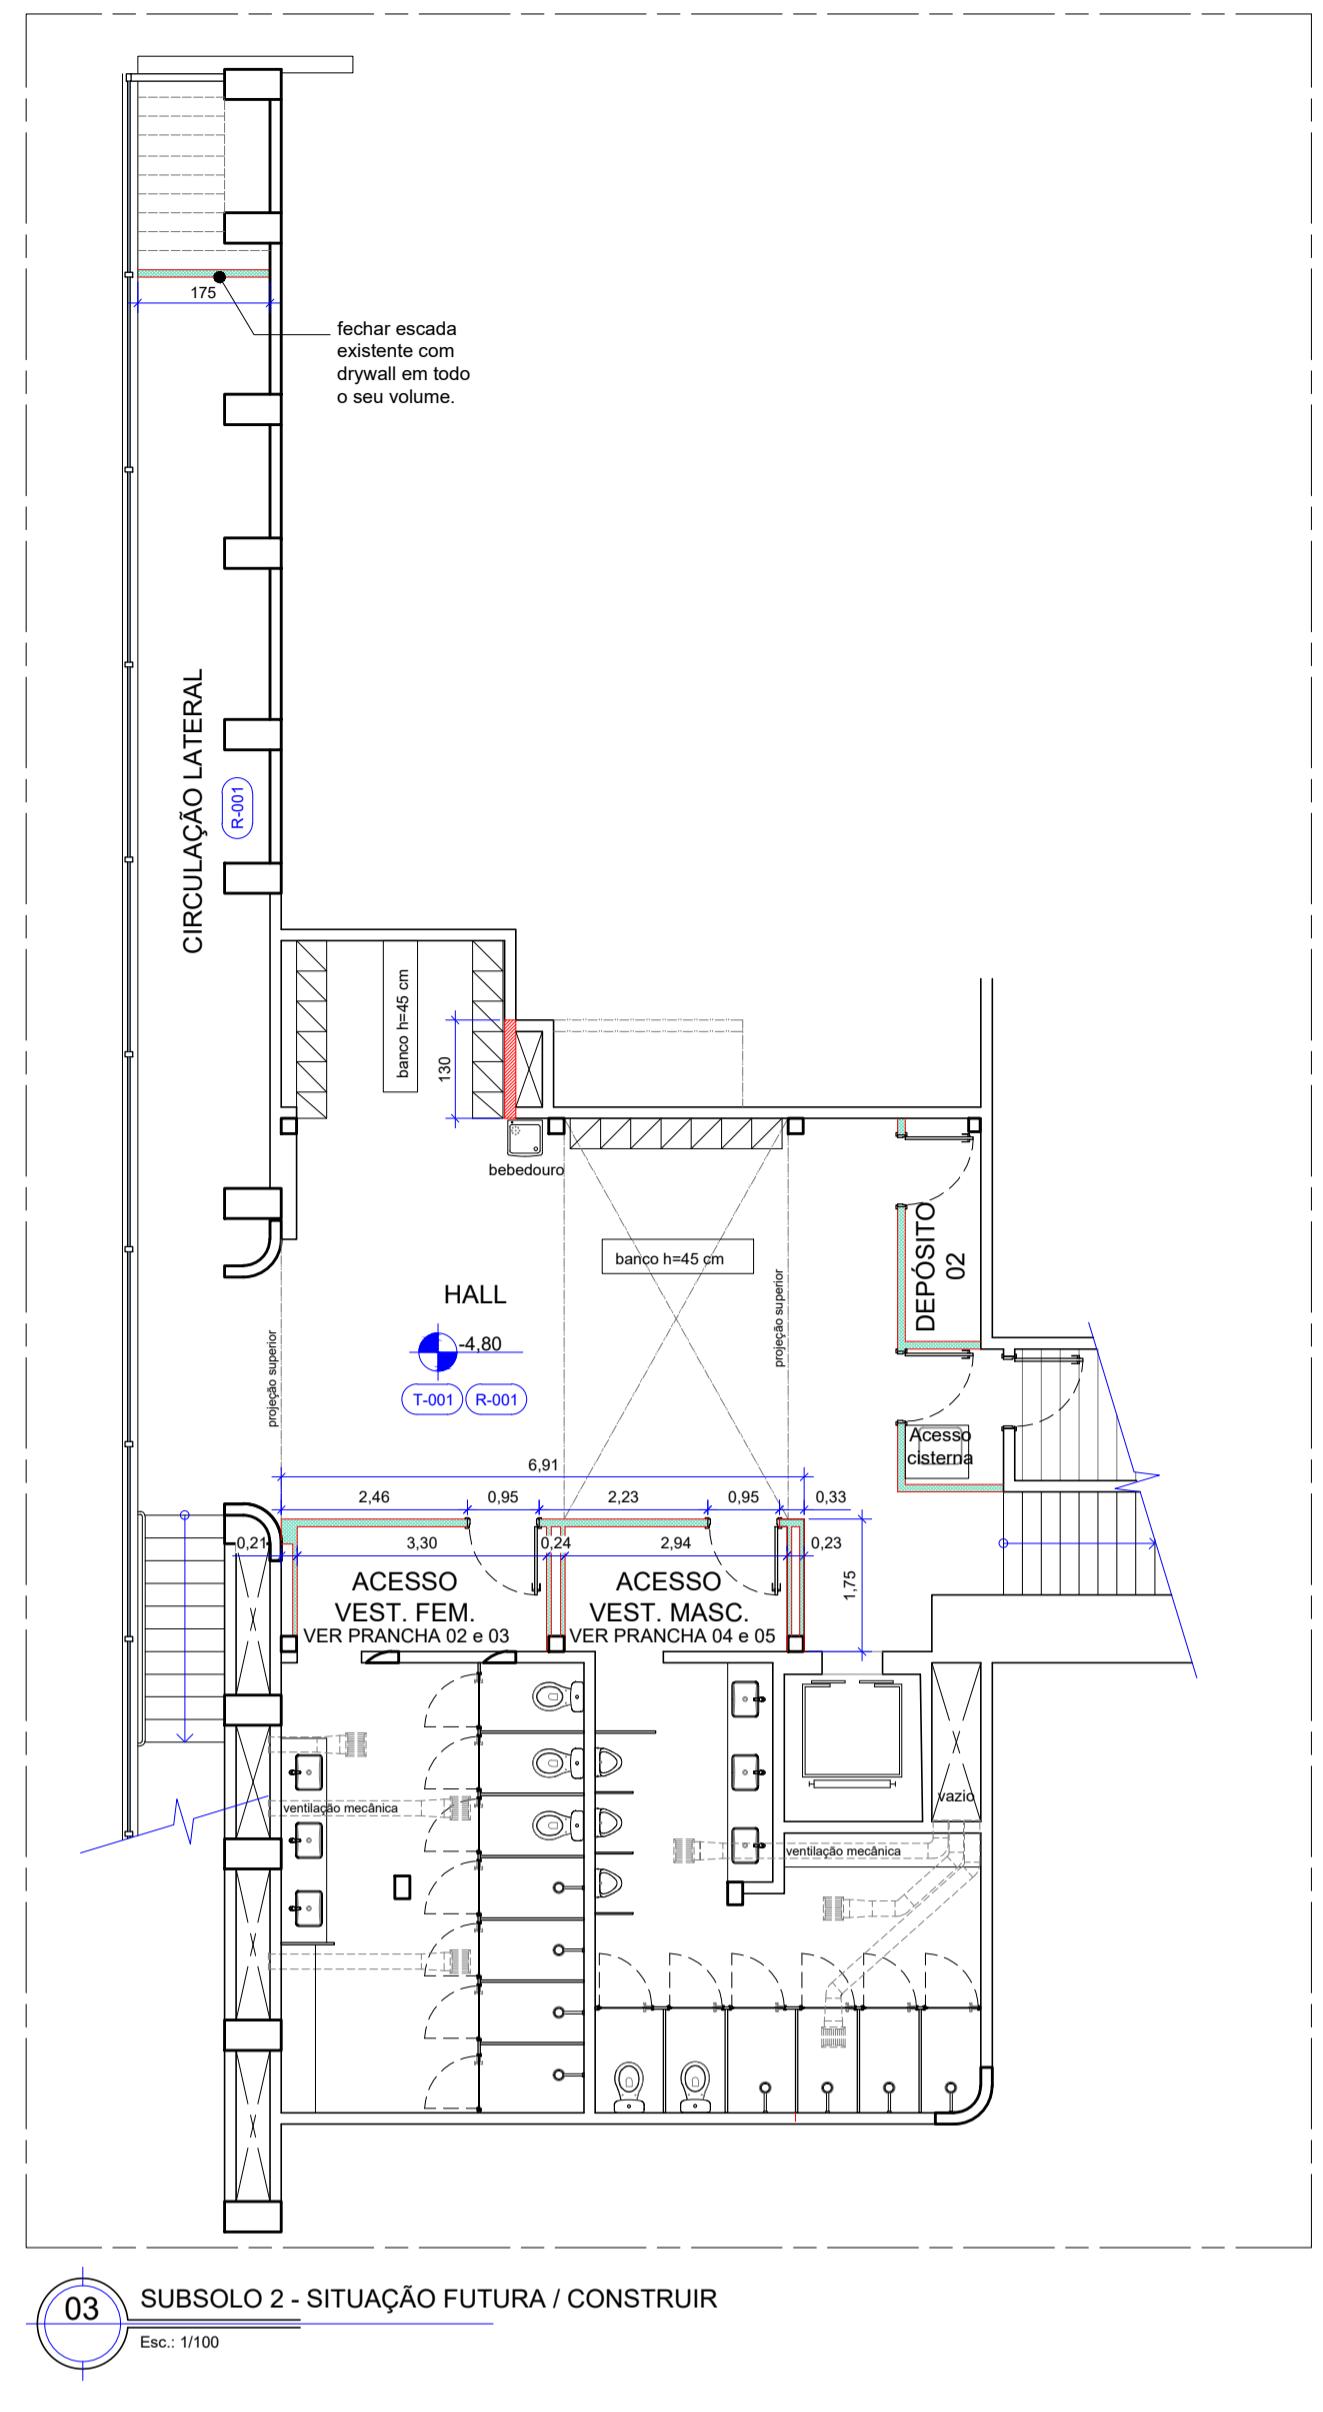

#### NOTAS - CONSTRUIR

APÓS OS SERVIÇOS DE DEMOLIÇÃO TODAS AS SUPERFÍCIES DEVERÃO SER RECOMPOSTAS, ASSIM COMO, PISOS OU REVESTIMENTOS CASO SEJAM DANIFICADOS. OS RASGOS PROVENIENTES DA REMOÇÃO DAS INSTALAÇÕES DEVERÃO SER FECHADOS E TER SUAS SUPERFÍCIES REGULARIZADAS E ACABADAS.

#### LEGENDA - CONSTRUIR


	ALVENARIA EXISTENTE - A MANTER
	ALVENARIA - A CONSTRUIR
	DRYWALL VERDE (RU) - A CONSTRUIR

#### MATERIAS E ACABAMENTOS

T-000	TETO . FORROS
R-000	REVESTIMENTO PAREDES

#### ESPECIFICAÇÃO DE MATERIAIS

COD	DESCRIÇÃO
T-001	LAJE OU FORRO EXISTENTE, REVESTIDO COM MASSA ACRÍLICA E PINTURA ACRÍLICA IMPERMEABILIZANTE E ANTI MOFO, ACABAMENTO FOSCO NA COR BRANCO NEVE
R-001	ALVENARIA OU DRYWALL, REVESTIDO COM MASSA ACRÍLICA E PINTURA ACRÍLICA SUPER LAVÁVEL, ACABAMENTO FOSCO, NA COR BRANCO NEVE REF.: SÜVINIL LIMPEZA TOTAL _ BRANCO NEVE - CÓD.

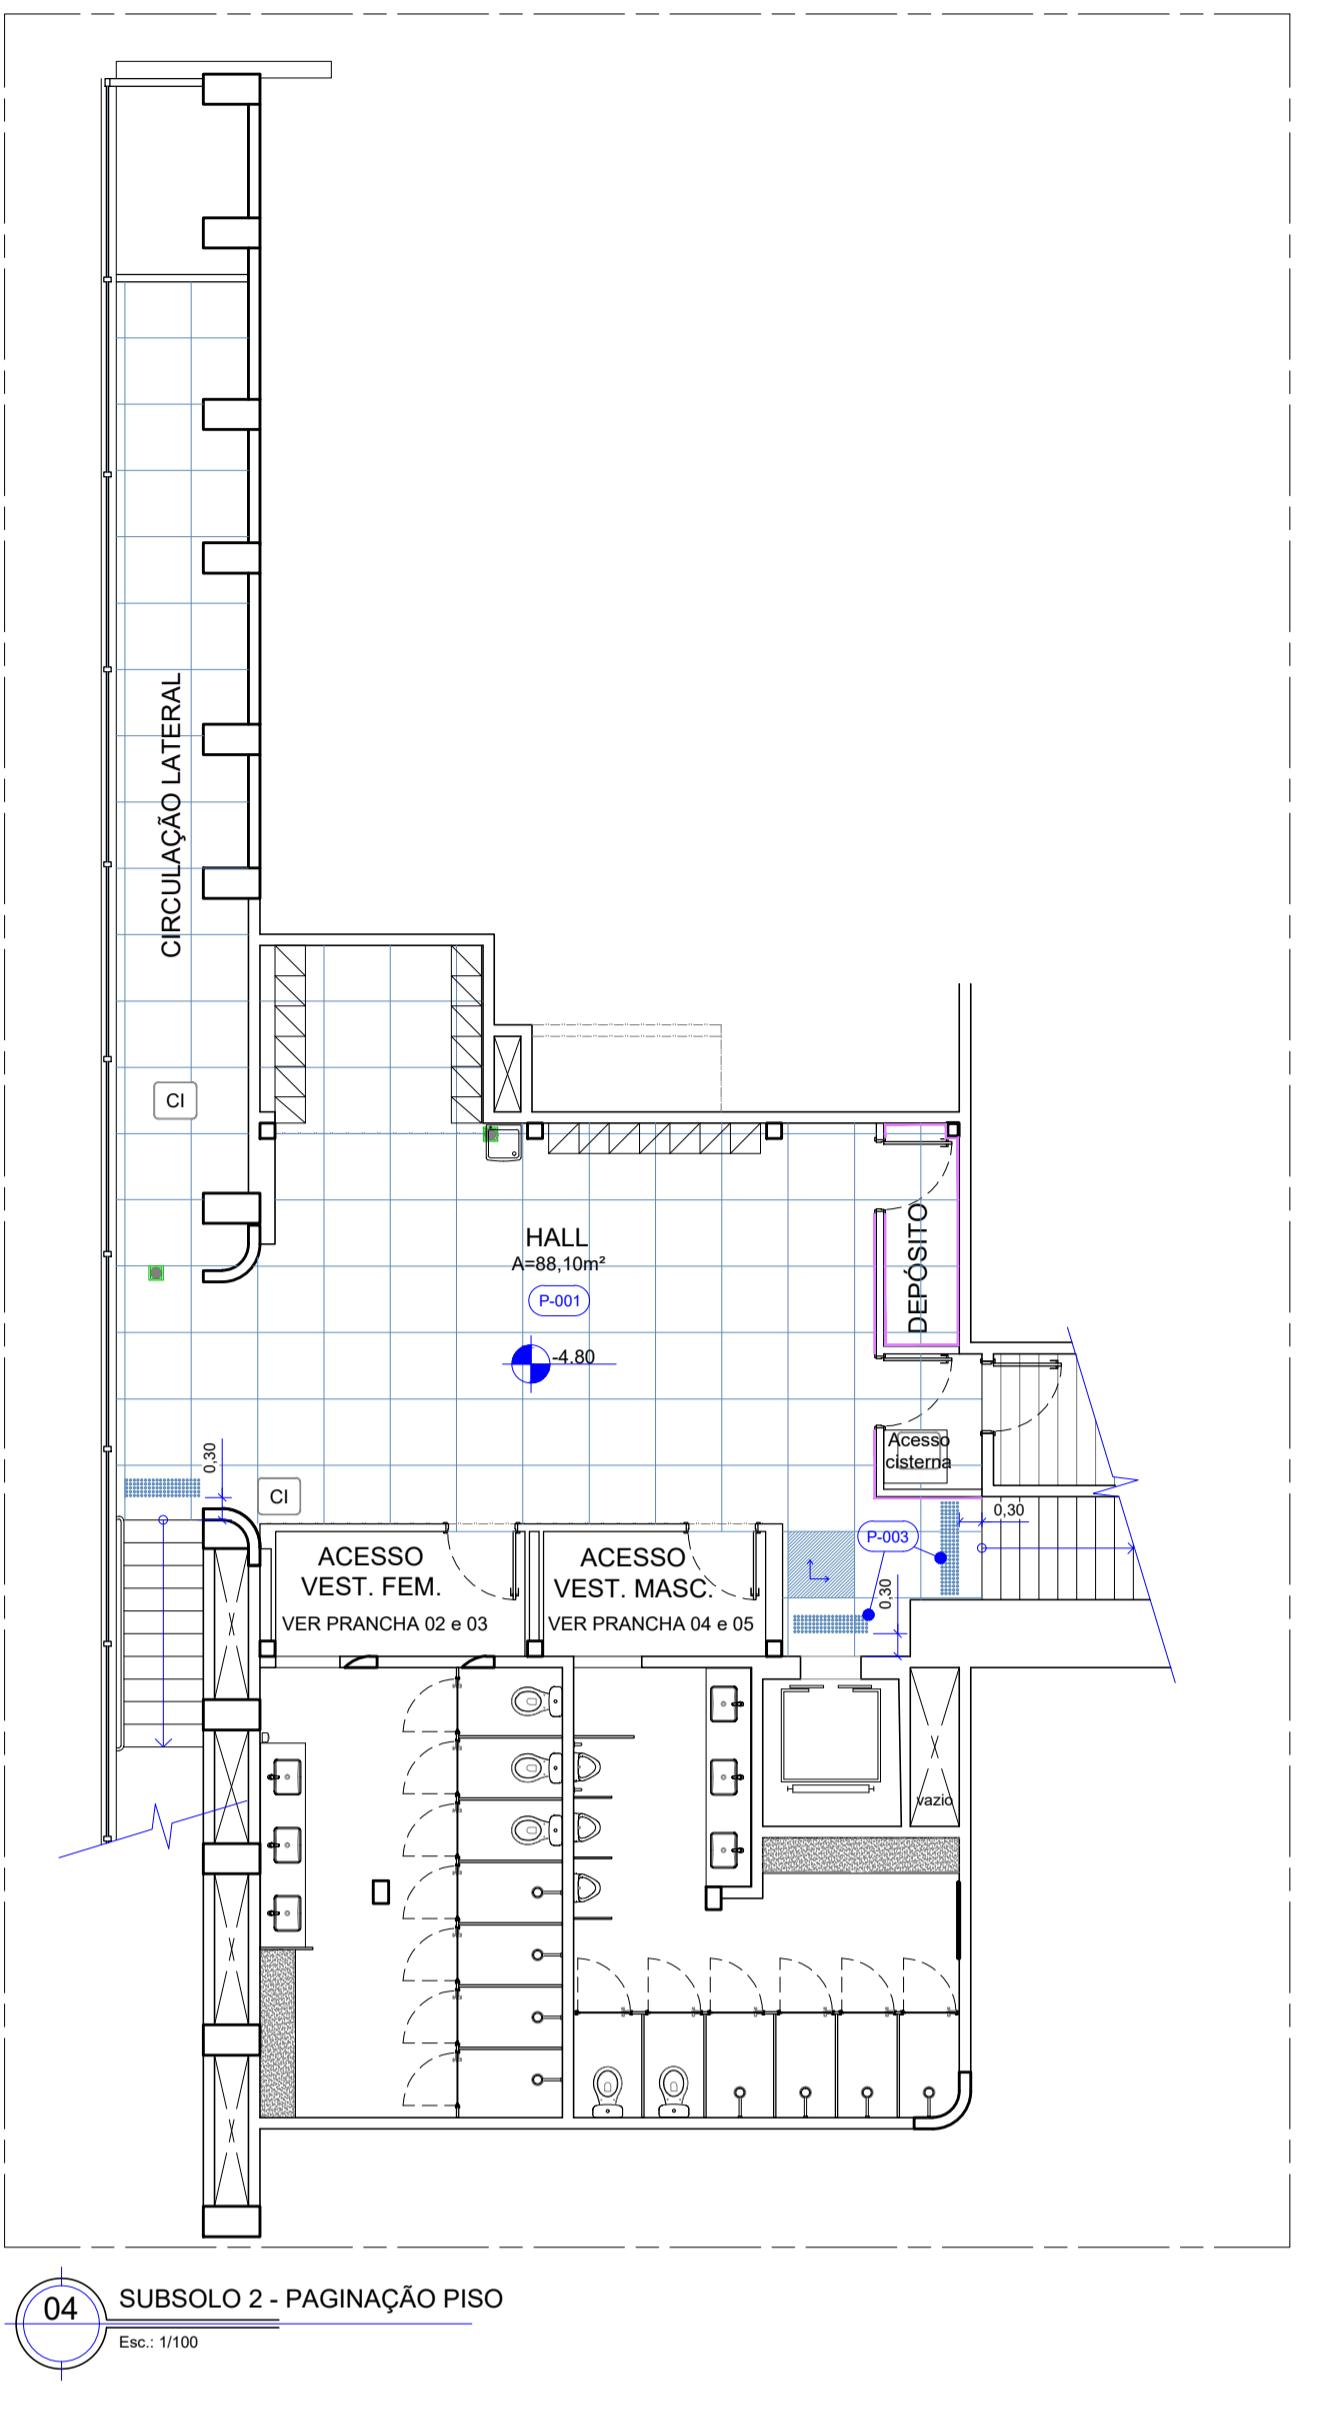

#### NOTAS

- TODOS OS COMPARTIMENTOS TERÃO PISO E PAREDE (50 cm) IMPERMEABILIZADOS;
- NOS COMPARTIMENTOS ONDE HAJA RALOS OU GRELHAS, DEVERÃO SER OBSERVADOS OS CAIMENTOS ADEQUADOS EM SUAS DIREÇÕES.

#### MATERIAS E ACABAMENTOS

P-000	PISOS
Ro-000	RODAPÉS
So-000	SOLEIRAS

#### ESPECIFICAÇÃO DE MATERIAIS


COD	DESCRIÇÃO
P-001	REVESTIMENTO CERÂMICO TIPO PORCELANATO DIM: 87,7 x 97,7 cm, NA COR SGR, BORDA RETIFICADA, ACABAMENTO HARD. REF.: YORK SGR HARD _ PORTINARI APLICADO COM JUNTA DE ASSENTAMENTO 1,5 mm E REJUNTE ACRÍLICO QUATIZOLITE NA COR CINZA PLATINA
P-003	SINALIZAÇÃO HORIZONTAL DE ALERTA, PISO TÁTIL COM ELEMENTOS SOLTOS DE AÇO INOX REF: ELEMENTOS TÁTEIS AÇO INOX _ DAUD
Ro-001	RODAPÉ CERÂMICO DE PORCELANATO CORTADO, ALTURA 15 cm, UTILIZAR MESMO REVESTIMENTO DO PISO
So-001	SOLEIRA EM GRANITO SÃO GABRIEL, ESPESURA DE 2 cm

#### LEGENDA



#### EQUIPAMENTOS

	RALO GRELHA INOX COM CAIXILHO ROTATIVO ABRE E FECHA - 15 x 15 cm
	CAIXA DE INSPEÇÃO - com tampa oculta para caixa de esgoto com o mesmo porcelanato do piso

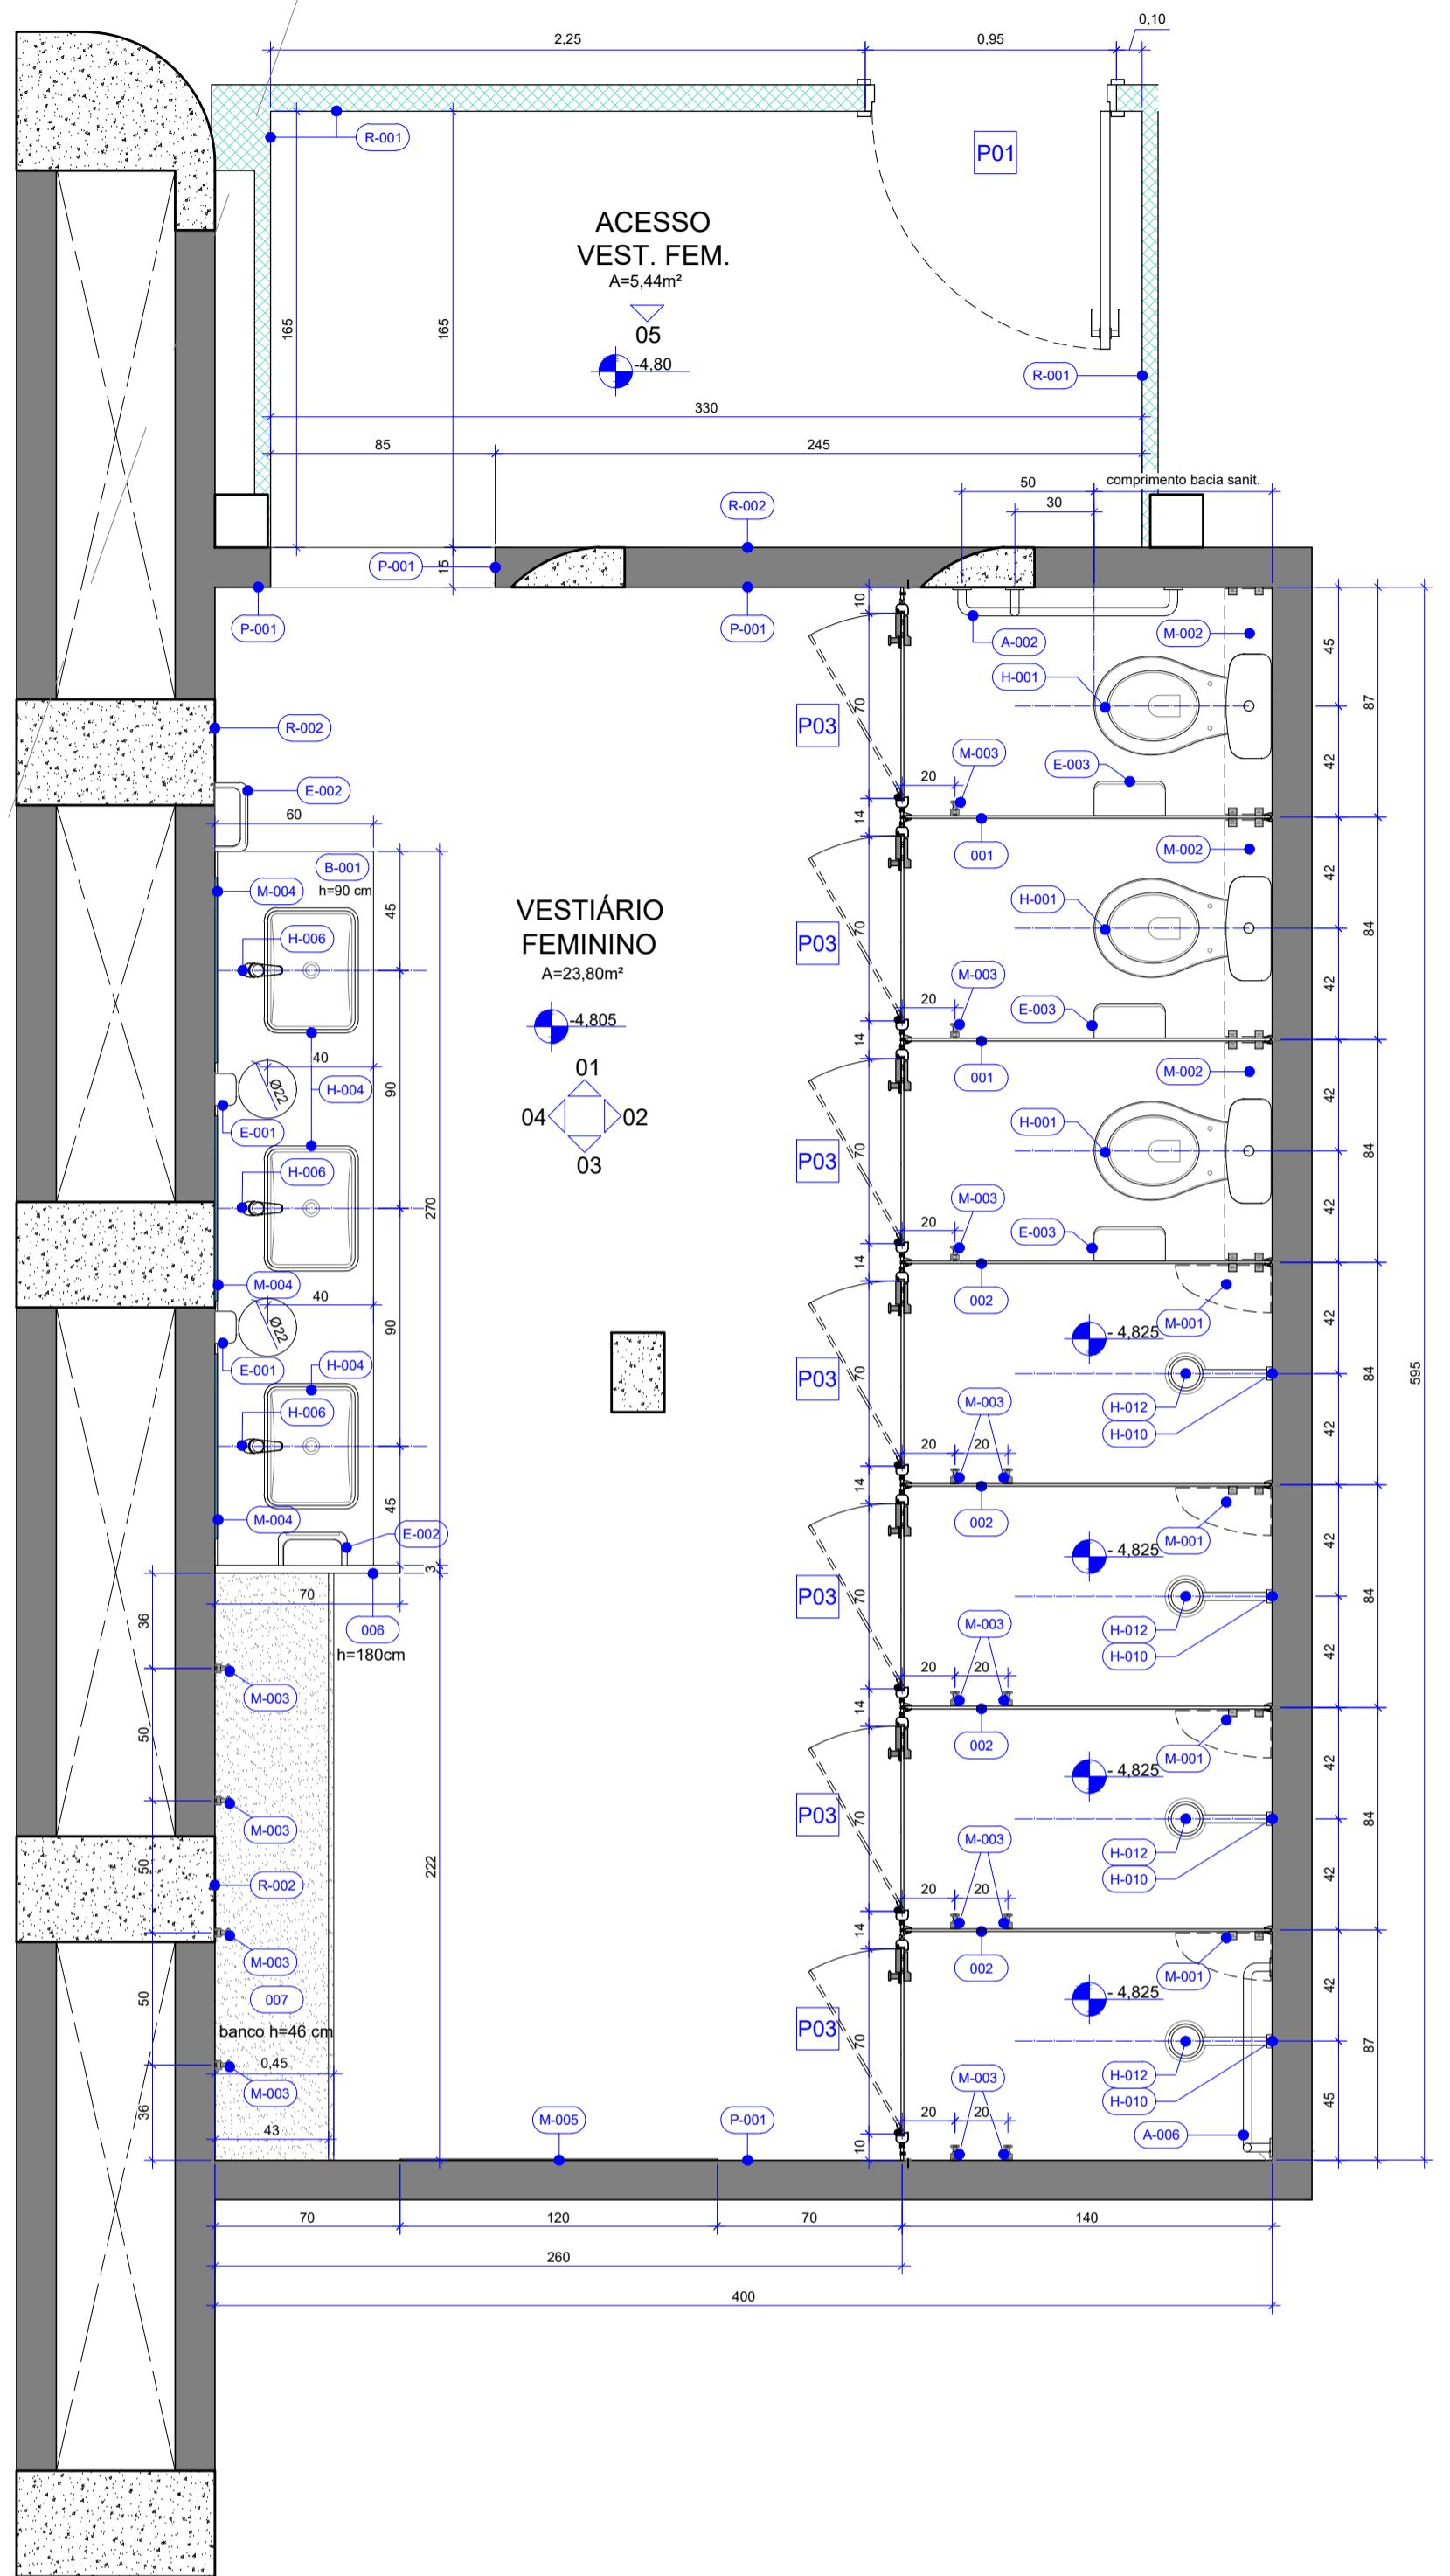
**EQUIPAMENTOS**

RALO GRELHA INOX COM CAIXILHO ROTATIVO ABRE E FECHA - 15 x 15 cm

RALO LINEAR CANALETA EM ALUMÍNIO - 70 x 4,6 x 1,8 cm - LINHA SEKA BOX SP46 - SEKAPISO

RALO LINEAR CANALETA EM ALUMÍNIO - 70 x 8 x 1,8 cm - LINHA SEKA BOX SP80 - SEKAPISO

**ILUMINAÇÃO**


LUMINÁRIA DE EMBUTIR ORIENTÁVEL PARA PAR30 - EM ALUMÍNIO INJETADO COM LÂMPADA PAR30 LED 8,5W - 25° - 4000K, CORPO NA COR BRANCA. DIM.: 150x150 mm  
REF.: cód. 36182 + 301535 - BRILIA

PAINEL LED DE EMBUTIR - 24W - 75mW - 4000K, CORPO NA COR BRANCA. DIM.: 292x292 mm  
REF.: cód 438282 - BRILIA

PERFIL DE EMBUTIR SLIM PARA LED - EM ALUMÍNIO INJETADO, LARGURA 2,4cm E  
COMPRIMENTO CONFORME PROJETO, CORPO NA COR BRANCA, FITA LED 22,5W - 4000K  
REF.: PERFL - BELA HOME CENTER  
FITA DE LED - cód 301610 - BRILIA

**CORES REVESTIMENTO \_ R-002**

- MARFIM - OM5029\_ATLAS
- SACHÉ - OM15414\_ATLAS
- MALBEC - OM15333\_ATLAS
- ANTARES - OMD15208\_ATLAS

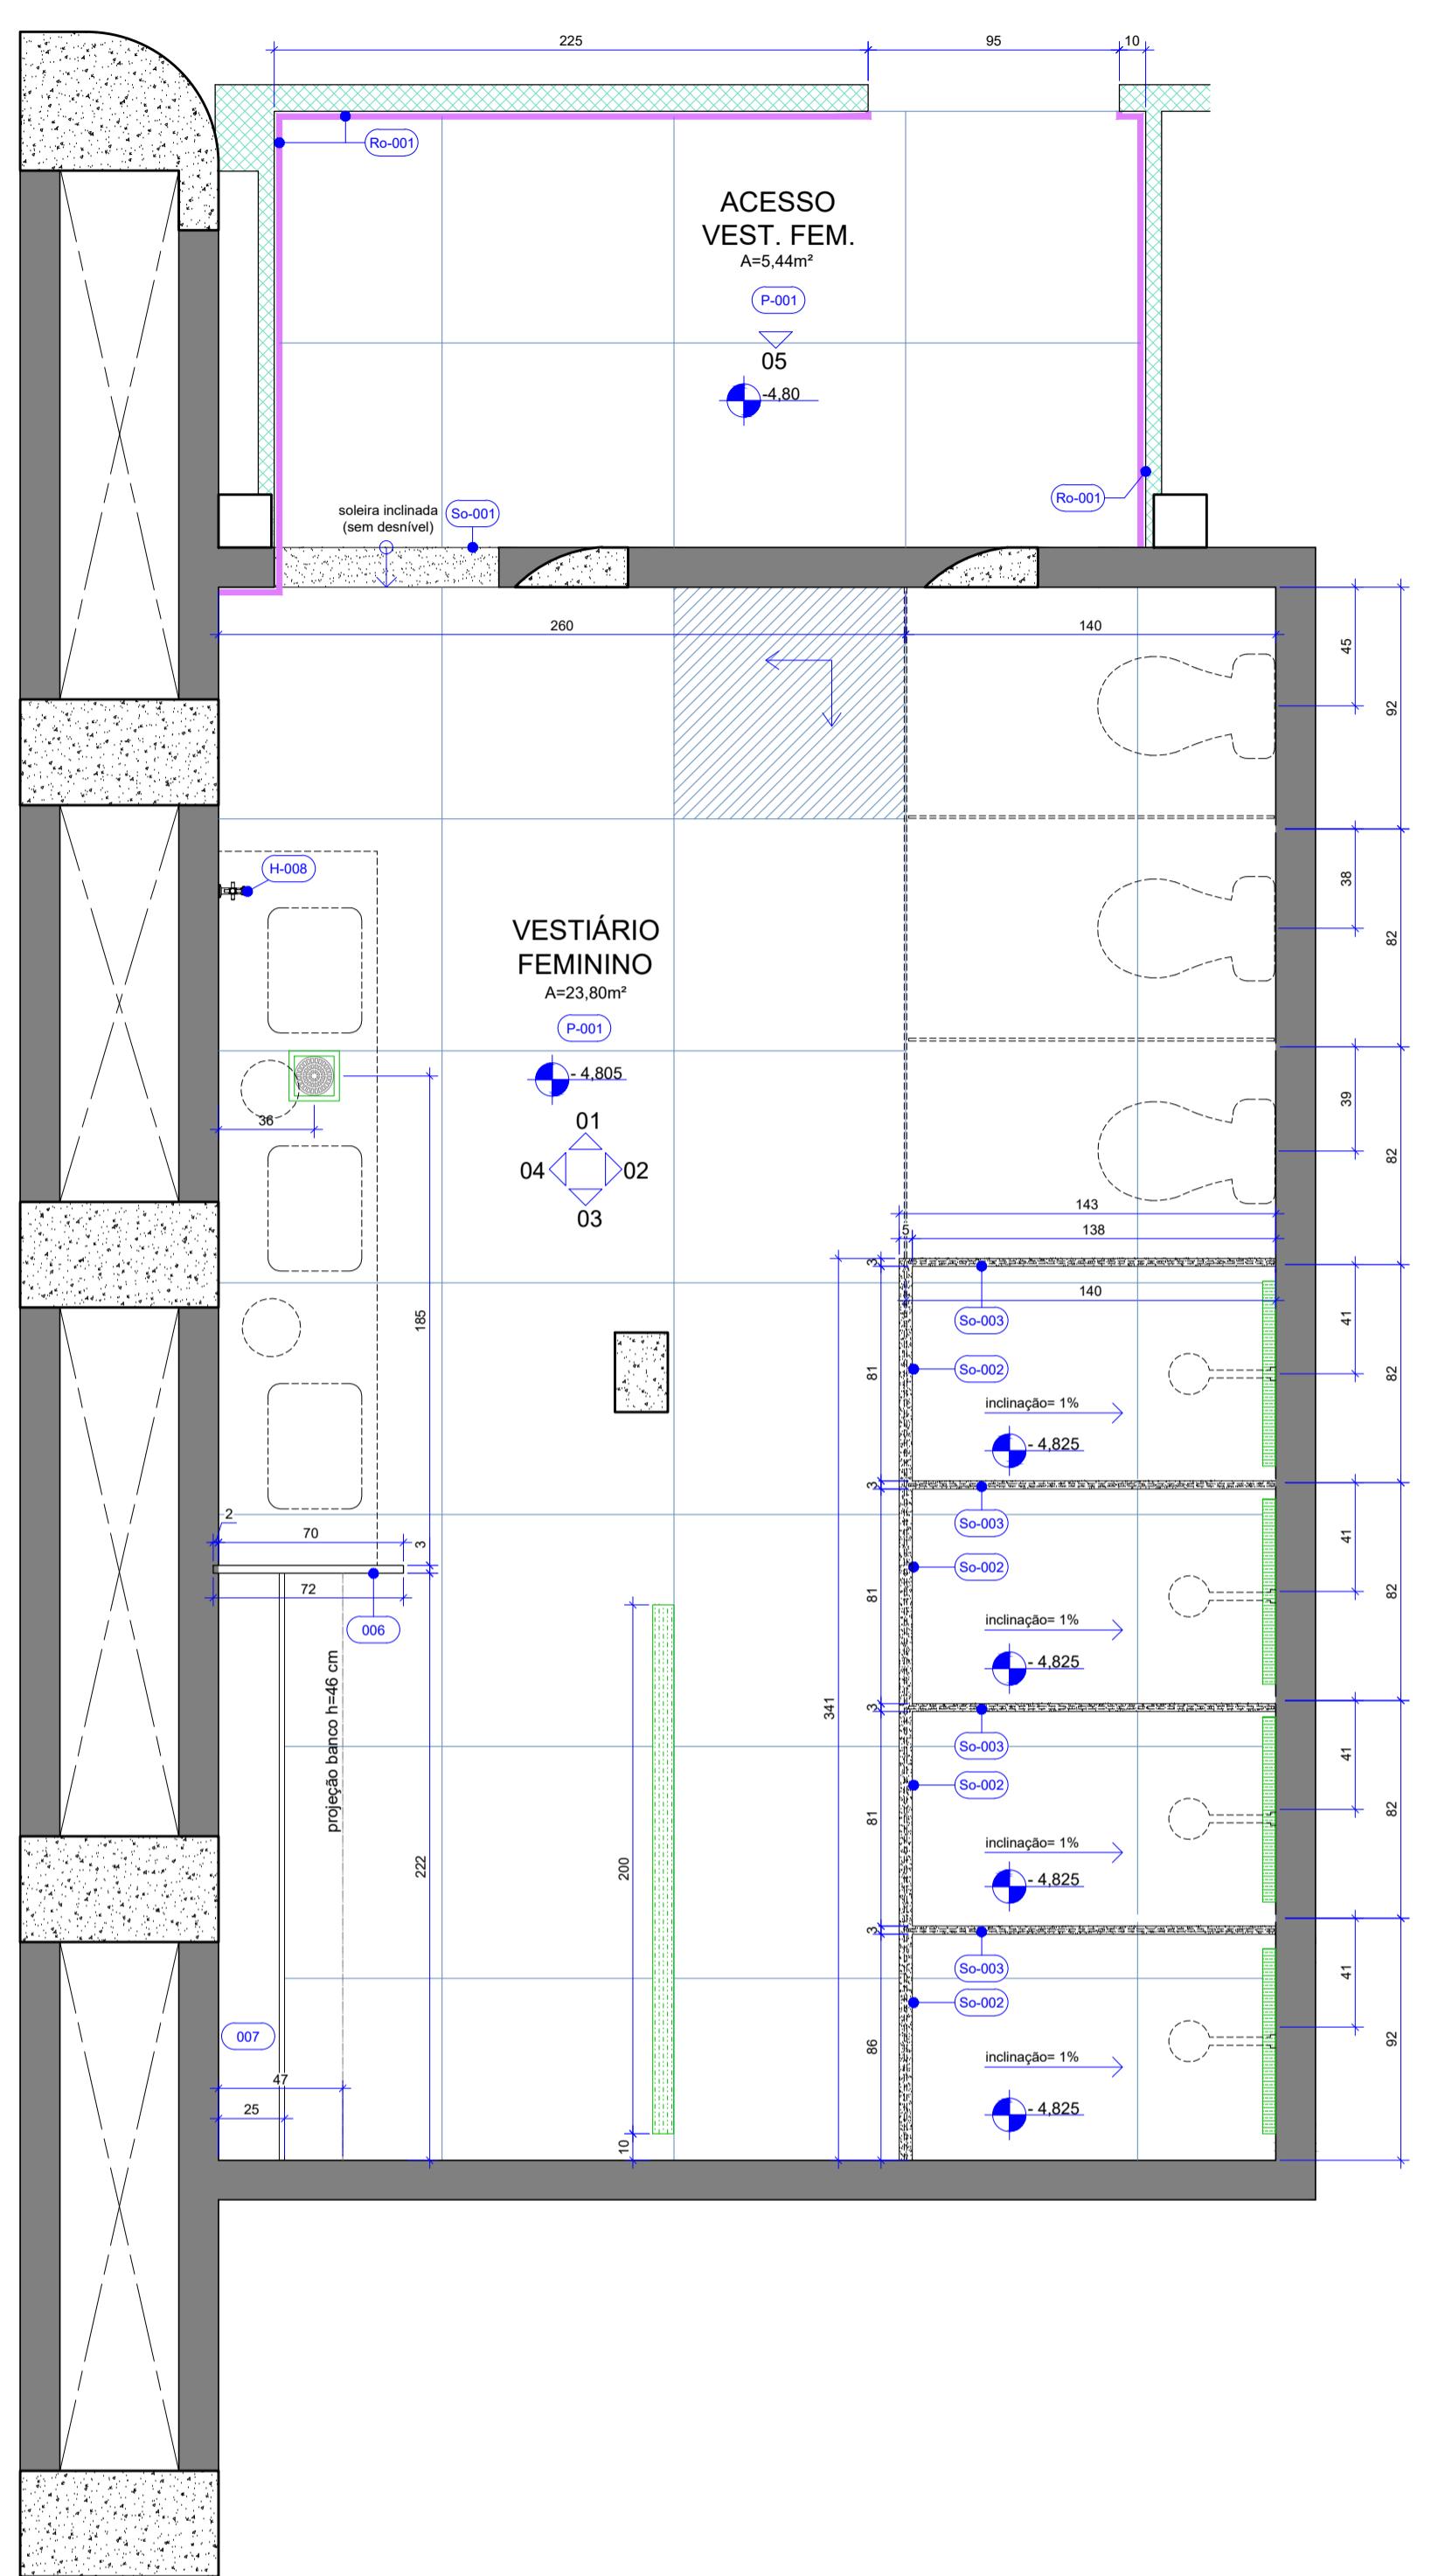
**NOTAS GERAIS**

- AS COTAS REFEREM-SE ÀS MEDIDAS ACABADAS
- DESENHOS EM CENTÍMETROS
- NÍVEIS EM METROS
- PARA EXECUÇÃO, TODAS AS MEDIDAS DEVEM SER CONFERIDAS NO LOCAL
- TODOS OS COMPARTIMENTOS TERÃO PISO E PAREDE IMPERMEABILIZADOS
- NOS COMPARTIMENTOS ONDE HAJA RALOS OU GRELHAS, DEVERÃO SER OBSERVADOS OS CAIMENTOS ADEQUADOS EM SUAS DIREÇÕES
- TODAS AS QUINAS VIVAS DE ALVENARIA DEVERÃO RECEBER CANALETA DE ALUMÍNIO NA COR BRANCA COM  $\frac{1}{2}$ " PARA PROTEÇÃO
- TODAS AS BANCADAS DEVERÃO POSSUIR AO MENOS UMA TOMADA DUPLA (PREVER NO PROJETO COMPLEMENTAR)

**LEGENDA**

PAREDES DE VEDAÇÃO		SÍMBOLOGIA
ALVENARIA		INÍCIO DA PAGINAÇÃO
DRYWALL VERDE (RU)		PROJEÇÃO INFERIOR
		PROJEÇÃO EQUIPAMENTO FIXO
		Ro-001

**QUADRO DE ABERTURAS**

MEDIDAS EM CENTÍMETROS			
ESQUADRIA	DIMENSÕES	PEITORIL	DESCRIÇÃO
PORTA	P01 90 x 210		Porta de abrir para sanitário em madeira, folha com núcleo sólido, com acabamento em laminado melamínico na cor branca, incluso baterê, guarnição, ferragens e fechadura tipo externa cromada.
	P03 70 x 165		Porta de abrir para sanitário em laminado melamínico estrutural TS-10 mm com acabamento texturizado dupla face, elevada 15 cm do piso, com marco e ferragens em alumínio. Ref.: Modelo Alcopac, na cor Cinza Claro - NEOCOM SYSTEM

**MATERIAIS E ACABAMENTOS**

PEÇAS E COMPLEMENTOS	
000	CONSTRUTIVOS
C-000	COBERTURAS
T-000	TETO . FORROS
R-000	REVESTIMENTO PAREDES
P-000	PISOS
A-000	ACESSIBILIDADE

**ESPECIFICAÇÃO DE MATERIAIS**

COD	DESCRIÇÃO
001	PANEIS INTERNOS ENTRE VASOS ELEVADO DO PISO, AUTOPIORTANTE, COM BARRA DE TRAVAMENTO SUPERIOR, CONSTITUÍDO POR PAINEL LAMINADO ESTRUTURAL TS (IFORMICA MACA) - ESPESURA DE 10 MM - APOIADOS DIRETAMENTE NO PISO, COM MARCO E FERRAGENS EM ALUMÍNIO E PORTAS (70cm) EM LAMINADO MELAMÍNICO ESTRUTURAL TS-10 MM COM ACABAMENTO TEXTURIZADO DUPLA FACE, ELEVADA 15 CM DO PISO, COM MARCO E FERRAGENS EM ALUMÍNIO. REF.: NOVO NEOPPLAC, NA COR CINZA CLARO - 119 - NEOCOM SYSTEM
002	PANEIS INTERNOS ENTRE CHUVEIROS ATÉ O PISO, AUTOPIORTANTE, COM BARRA DE TRAVAMENTO SUPERIOR, CONSTITUÍDO POR PAINEL LAMINADO ESTRUTURAL TS (IFORMICA MACA) - ESPESURA DE 10 MM - APOIADOS DIRETAMENTE NO PISO, COM MARCO E FERRAGENS EM ALUMÍNIO E PORTAS (70cm) EM LAMINADO MELAMÍNICO ESTRUTURAL TS-10 MM COM ACABAMENTO TEXTURIZADO DUPLA FACE, ELEVADA 15 CM DO PISO, COM MARCO E FERRAGENS EM ALUMÍNIO. REF.: NOVO NEOPPLAC, NA COR CINZA CLARO - 119 - NEOCOM SYSTEM
006	DIVISÓRIA SANITÁRIA EM GRANITO SÃO GABRIEL, H=180 cm, ESPESURA=9 mm, ACABAMENTO POLIDO
007	BANCO EM ALVENARIA COM ACABAMENTO EM GRANITO SÃO GABRIEL, ESPESURA=2 cm (ver detalhe)
T-001	FORNO DE DRYWALL VERDE (RU), ESPESURA DE 12,5 mm, FIXADO À ESTRUTURA METÁLICA. ESTRUTURA METÁLICA FORMADA POR PERIS SALVAVÍVOS E POR PEÇAS METÁLICAS ZIG-ZAGADAS COMPLEMENTARES. REVESTIDA COM MASSA ACRÍLICA E PINTURA ACRÍLICA IMPERMEABILIZANTE E ANTI MOFO. ACABAMENTO FOSCO NA COR BRANCO NEVE
R-001	ALVENARIA OU DRYWALL, REVESTIDO COM MASSA ACRÍLICA E PINTURA ACRÍLICA SUPER LAVÁVEL, ACABAMENTO POLIDO NA COR BRANCO NEVE
R-002	REVESTIMENTO CERÂMICO TIPO PORCELANATO DIM: 22x22 cm HEXAGONAL, CORES REFORJANTE LEGENDA, ACABAMENTO ACETINADO. REF: HEXAGONA_22... CERÂMICAS ATLAS JUNTA DE ASSENTAMENTO 2 mm REFORJANTE ACRÍLICO QUATZOLITE NA COR PEÇA
P-001	REVESTIMENTO CERÂMICO TIPO PORCELANATO DIM: 97,7 x 87,7 cm, NA COR SGR, BORDA RETIFICADA, ACABAMENTO NATURAL HARD. REF.: YORK SGR HARD _ PORTINARI APlicado com junta de assentamento 1,5 mm e rejunte acrílico quatizolite na cor cinza platina
A-002	BARRA DE APOIO EM AÇO INOXIDÁVEL, COMPRIMENTO= 80 cm, Ø=30 mm A 35 MM - ACABAMENTO POLIDO
A-006	BARRA DE APOIO EM "L" FIXA EM AÇO INOXIDÁVEL, Ø=30 mm A 35mm - ACABAMENTO POLIDO
Ro-001	RODAPÉ CERÂMICO DE PORCELANATO CORTADO, ALTURA 15 cm, UTILIZAR MESMO REVESTIMENTO DO PISO
So-001	SOLEIRA EM GRANITO SÃO GABRIEL, ESPESSURA DE 2 cm
So-002	TENTO EM GRANITO SÃO GABRIEL, DIM: 3x4 cm, ESPESURA DE 2 cm, SUPERFÍCIES EXPOSTAS POLIDAS E LUSTRADAS E ACABAMENTOS APARENTEIS RETOS
So-003	TENTO EM GRANITO SÃO GABRIEL, DIM: 5x4 cm, ESPESURA DE 2 cm, SUPERFÍCIES EXPOSTAS POLIDAS E LUSTRADAS E ACABAMENTOS APARENTEIS RETOS
B-001	BANCO EM GRANITO SÃO GABRIEL, COM SAIA RETA DE 20 cm E ESPELHO DE 10 cm, DIM: 270 x 60 cm, ESPESURA = 2 cm, ACABAMENTOS APARENTEIS EM MEIA ESQUADRADA - 45°, COM FURADAÇÃO PARA CUBAS E TORNEIRAS (fixação na alvenaria e apoio com mão francesa)
H-001	BACIA SANITÁRIA PARA CAIXA ACOPЛАDA, DE CERÂMICA ESMALTADA IMPERMEÁVEL, NA COR BRANCA, INCLUI CAIXA ACOPЛАDA COM DUPLO ACIONAMENTO E INSTALAÇÃO DE ASSENTO COM PÓLOPILENÔURO OU POLIETILENO COM TECNOLOGIA MICROBAN. REF.: L-125x17 - DECA
H-004	CUBA SANITÁRIA RETANGULAR, DIM: 480x355 mm COM ELEMENTOS DE FIXAÇÃO E INSTALAÇÃO HIDRÁULICA REF.: L-125x17 - DECA
H-006	TORNEIRA DE MESA COM FECHAMENTO AUTOMÁTICO PARA LAVATÓRIO, ACABAMENTO CROMADO REF.: TORNEIRA AUTOMÁTICA MESA, FAIZI 1300
H-008	TORNEIRA DE PARDEDE PARA JARDIM E TANQUE COM ADAPTADOR DE MANGUEIRA, MECANISMO 3 VOLTAIS E 1/2, REF.: IZY_DECA
H-009	ACABAMENTO PARA REGISTRO DE GAVETA 1 1/2 E 1 1/2 COM CANOPLA REF.: MODELO IZY 4900.37 - DECA
H-010	ACABAMENTO PARA REGISTRO DE PRESSÃO 1 1/2 E 1 1/2 COM CANOPLA REF.: MODELO IZY PLUMA C24 PQ - DECA
H-012	CHAVE ELÉTRICA 3 TEMPERATURAS, 220V - 4600W, NA COR BRANCA MAX BEIRA - LORENZETTI
E-001	DISPENSER PARA SABÃO LIQUIDO

RALO GRELHA INOX COM CAIXILHO ROTATIVO ABRE E FECHA - 15 x 15 cm

RALO LINEAR CANALETA EM ALUMÍNIO - 70 x 4,6 x 1,8 cm - LINHA SEKA BOX SP46 - SEKAPISO

RALO LINEAR CANALETA EM ALUMÍNIO - 70 x 8 x 1,8 cm - LINHA SEKA BOX SP80 - SEKAPISO

**ILUMINAÇÃO**










LUMINÁRIA DE EMBUTIR ORIENTÁVEL PARA PAR30 - EM ALUMÍNIO INJETADO COM LÂMPADA PAR30 LED 8,5W - 25° - 4000K, CORPO NA COR BRANCA. DIM.: 150x150 mm  
REF.: cód. 36182 + 301535 - BRILIA


PAINEL LED DE EMBUTIR - 24W - 75mW - 4000K, CORPO NA COR BRANCA. DIM.: 292x292 mm  
REF.: cód 438282 - BRILIA

PERFIL DE EMBUTIR SLIM PARA LED - EM ALUMÍNIO INJETADO, LARGURA 2,4cm E  
COMPRIMENTO CONFORME PROJETO, CORPO NA COR BRANCA, FITA LED 22,5W - 4000K  
REF.: PERFL - BELA HOME CENTER  
FITA DE LED - cód 301610 - BRILIA


**CORES REVESTIMENTO \_ R-002**

- MARFIM - OM5029\_ATLAS
- SACHÉ - OM15414\_ATLAS
- MALBEC - OM15333\_ATLAS
- ANTARES - OMD15208\_ATLAS

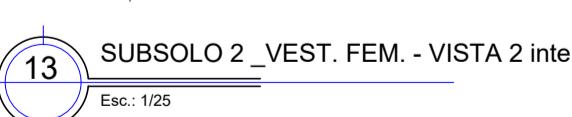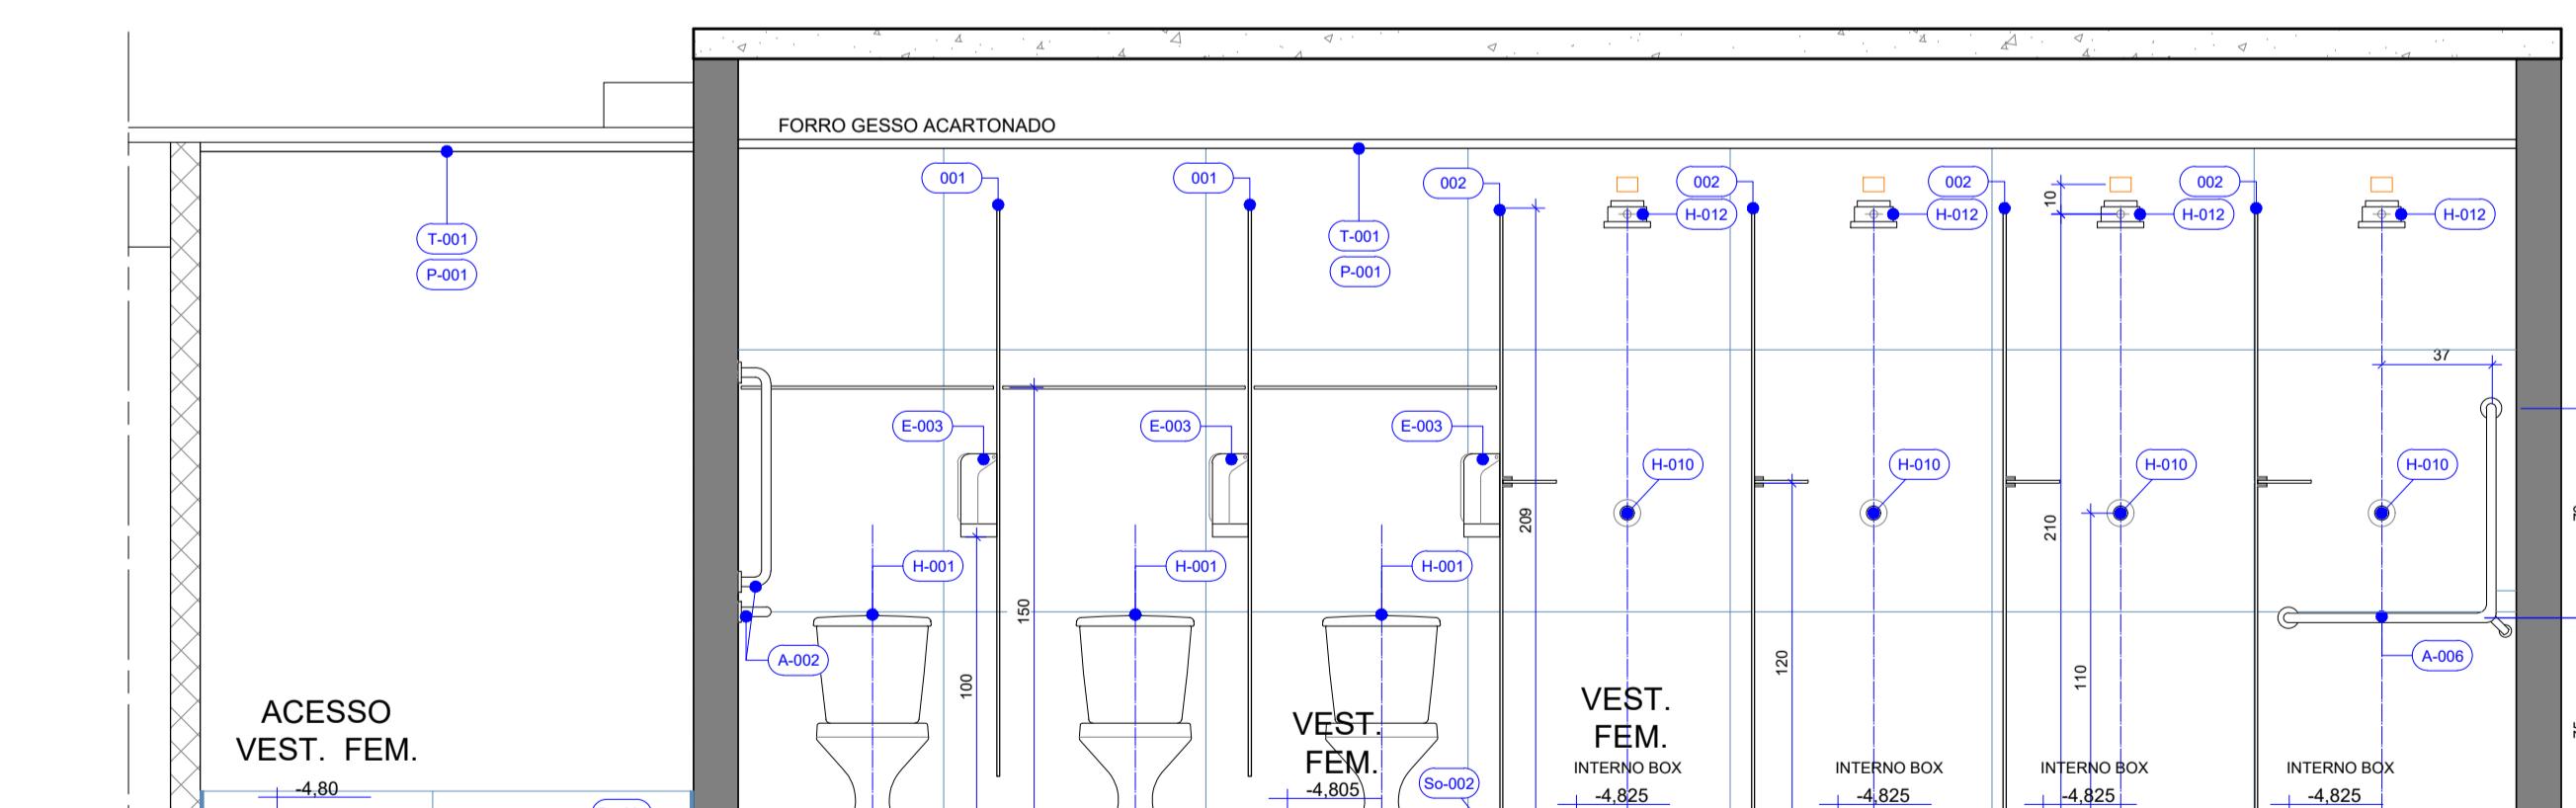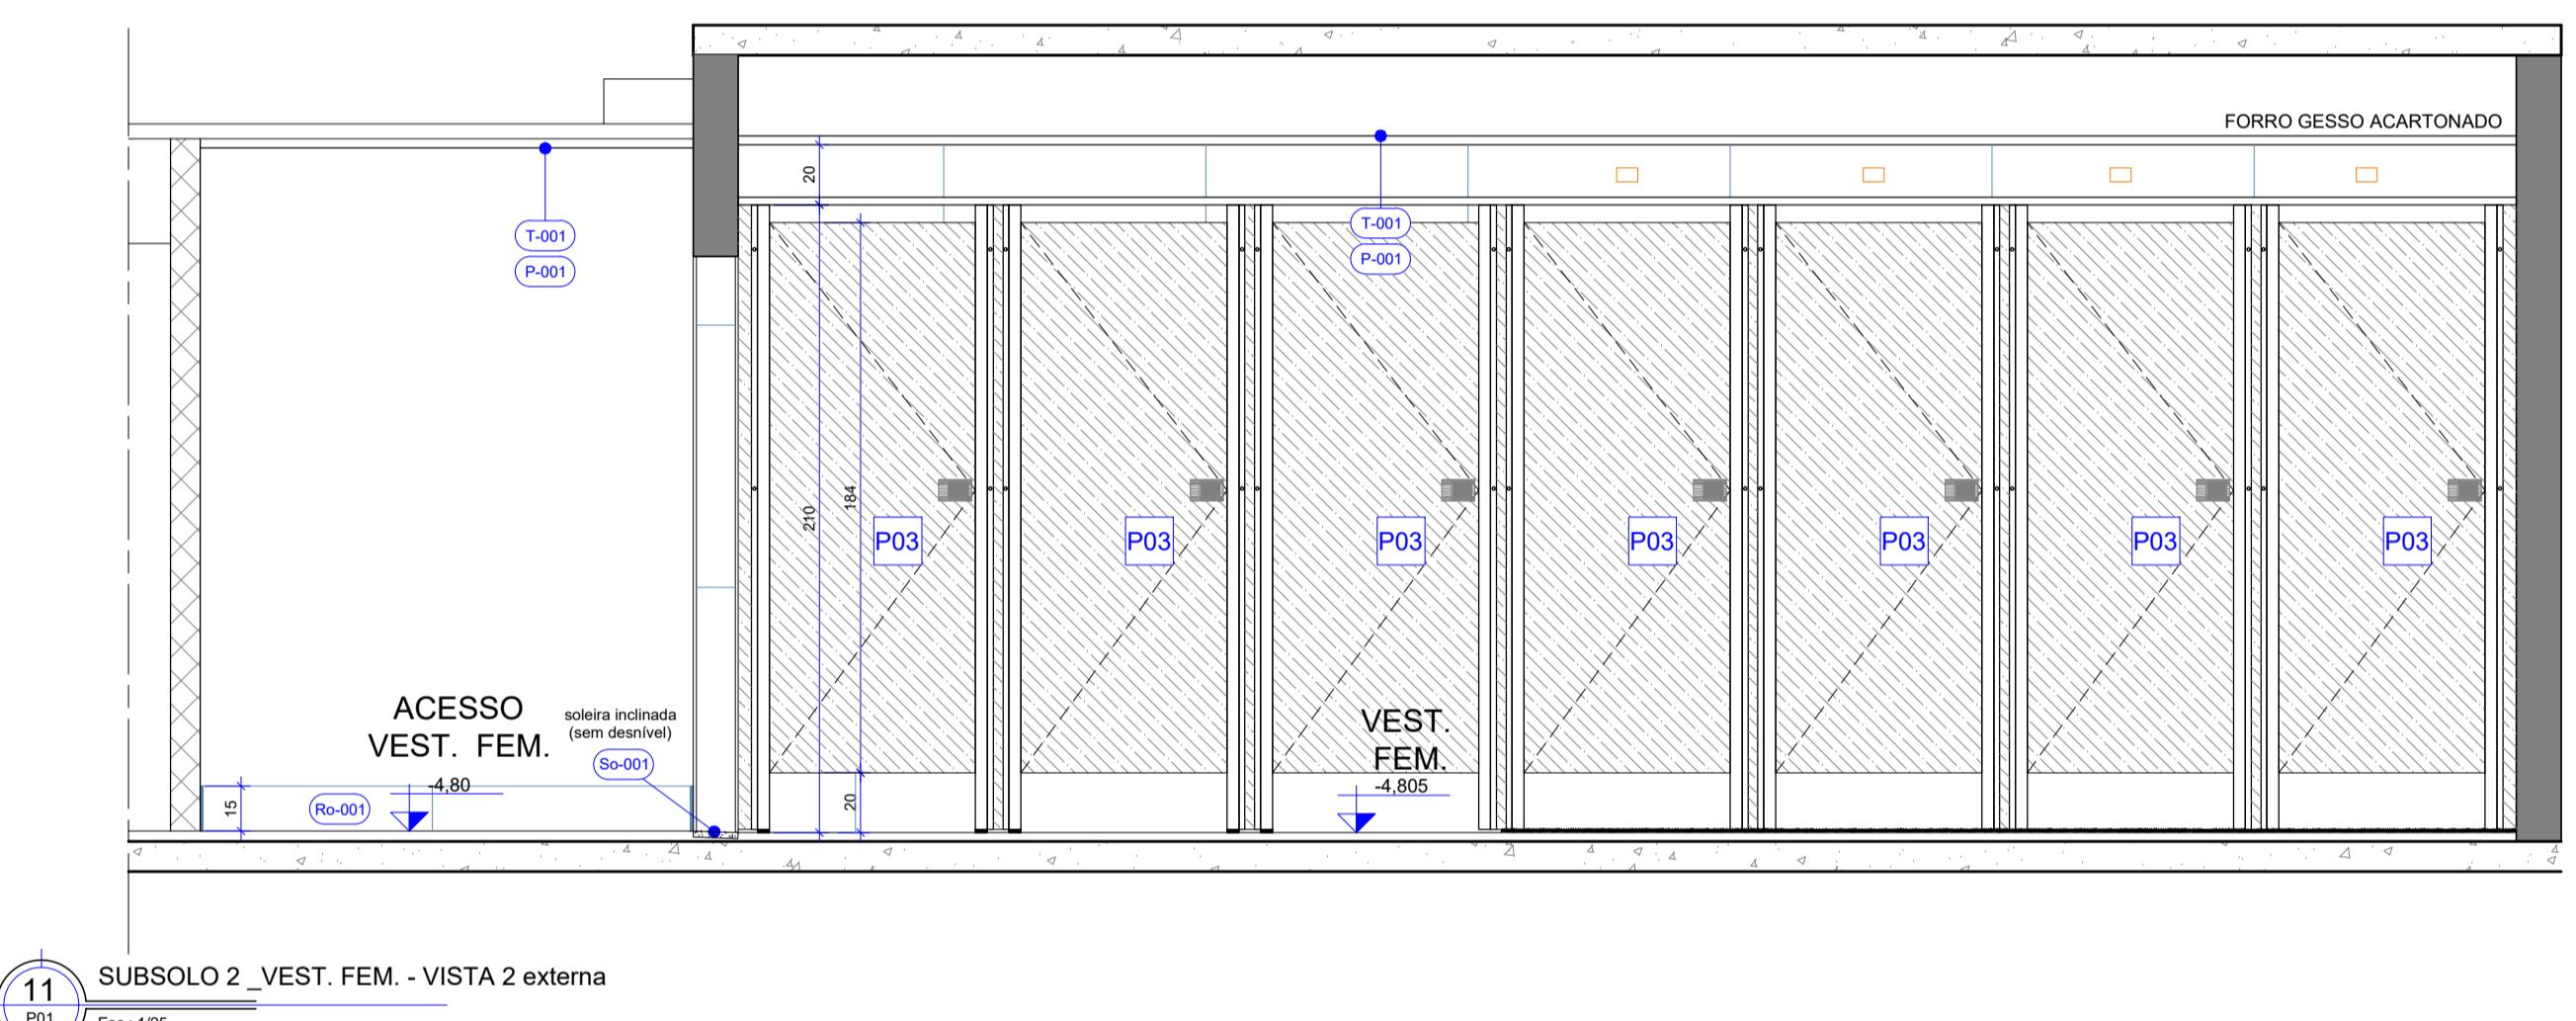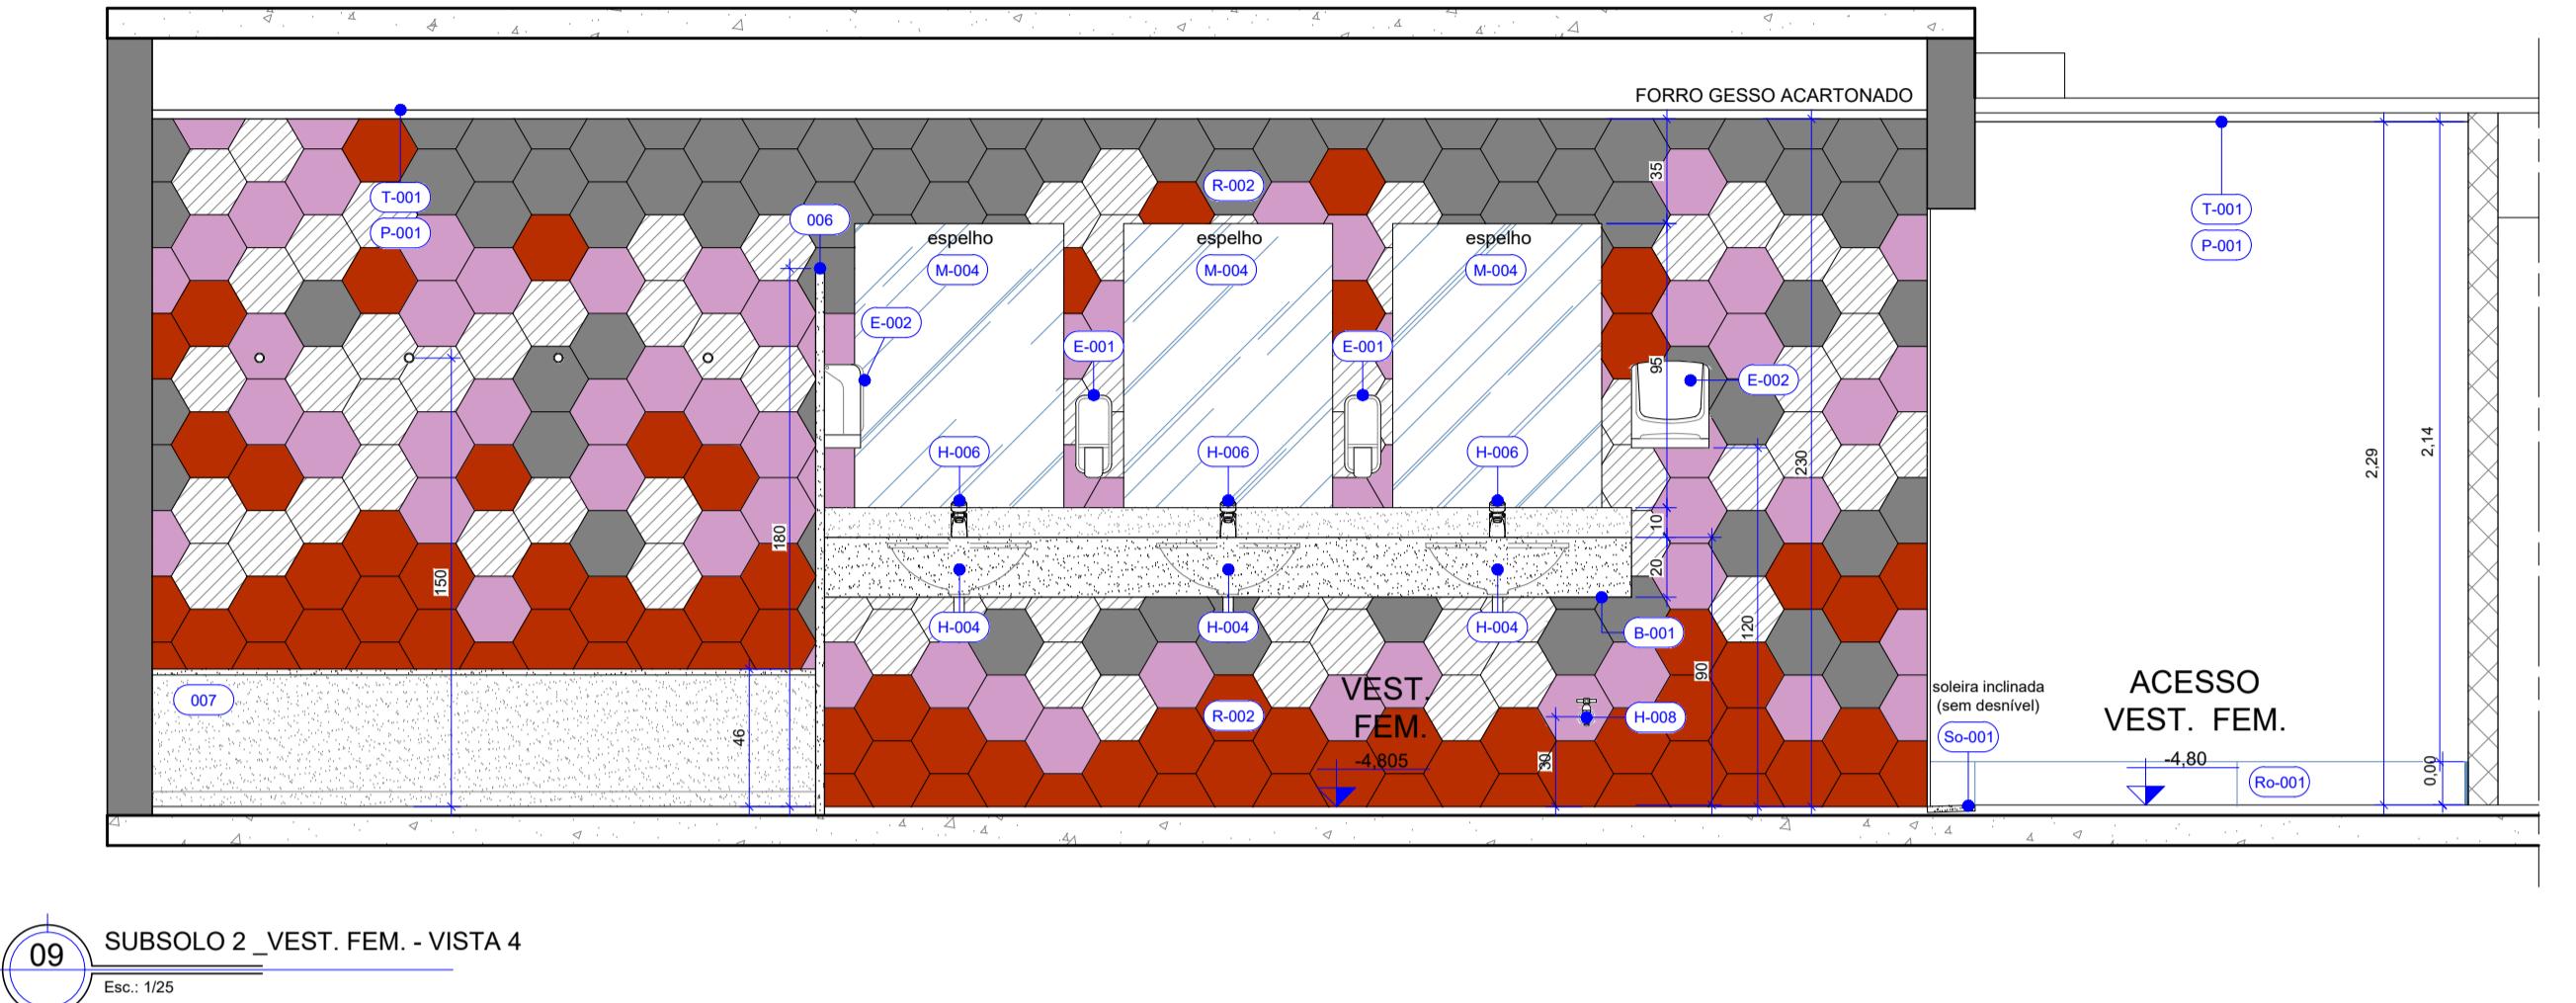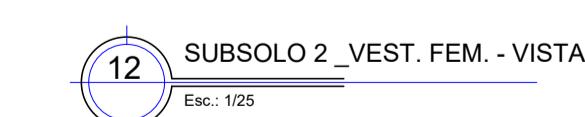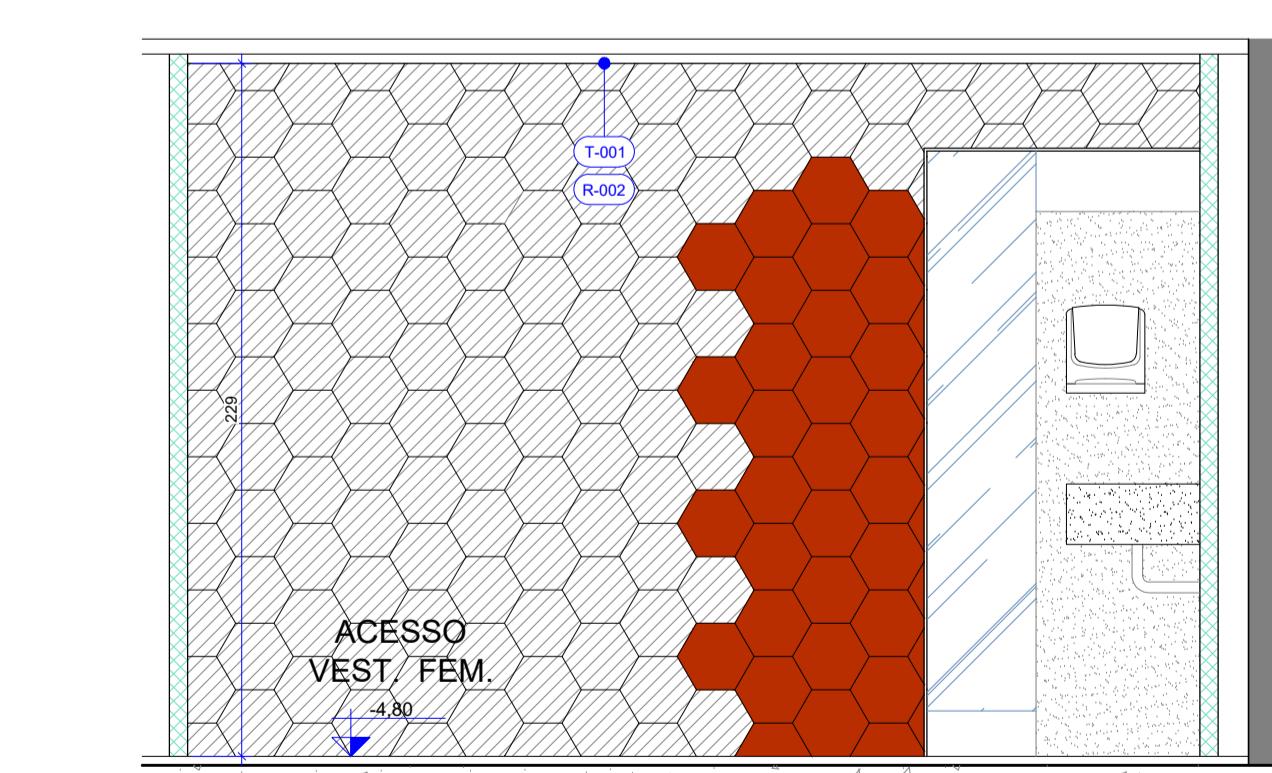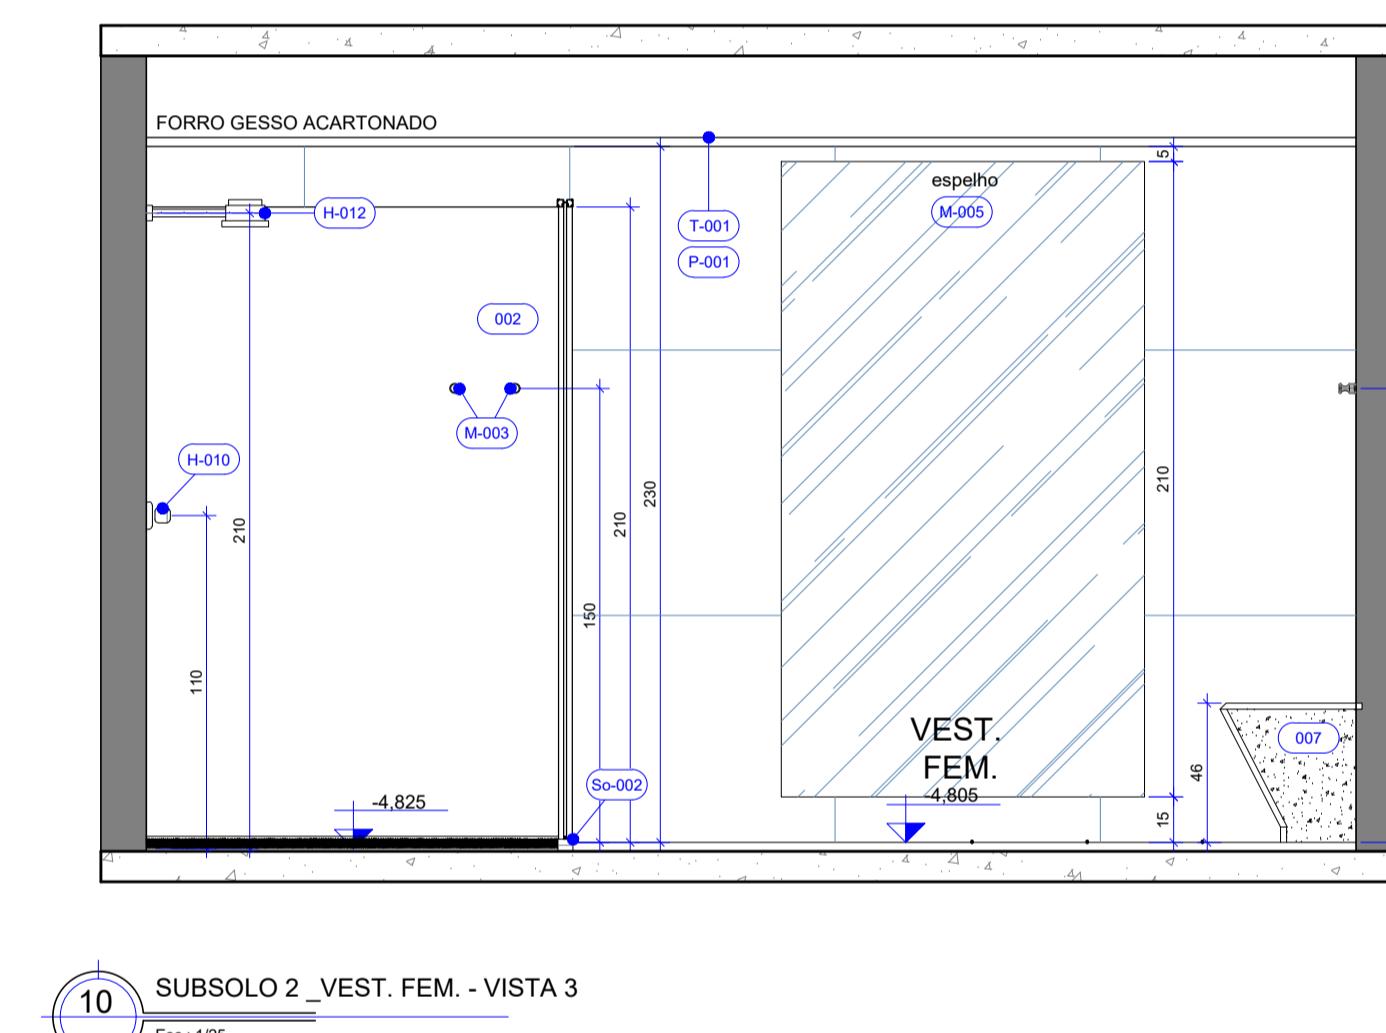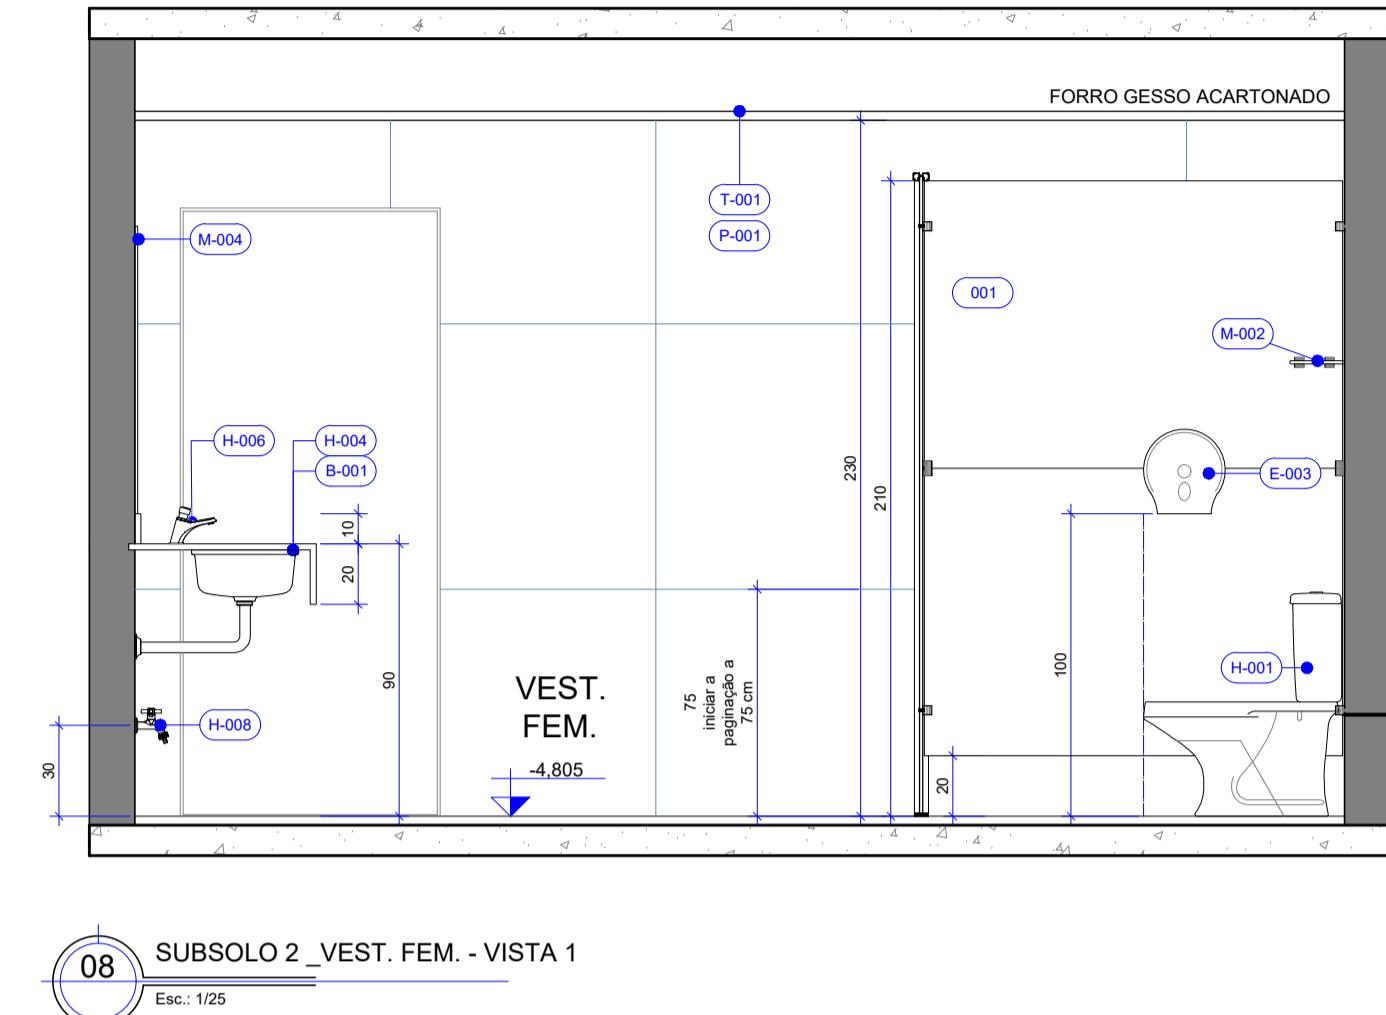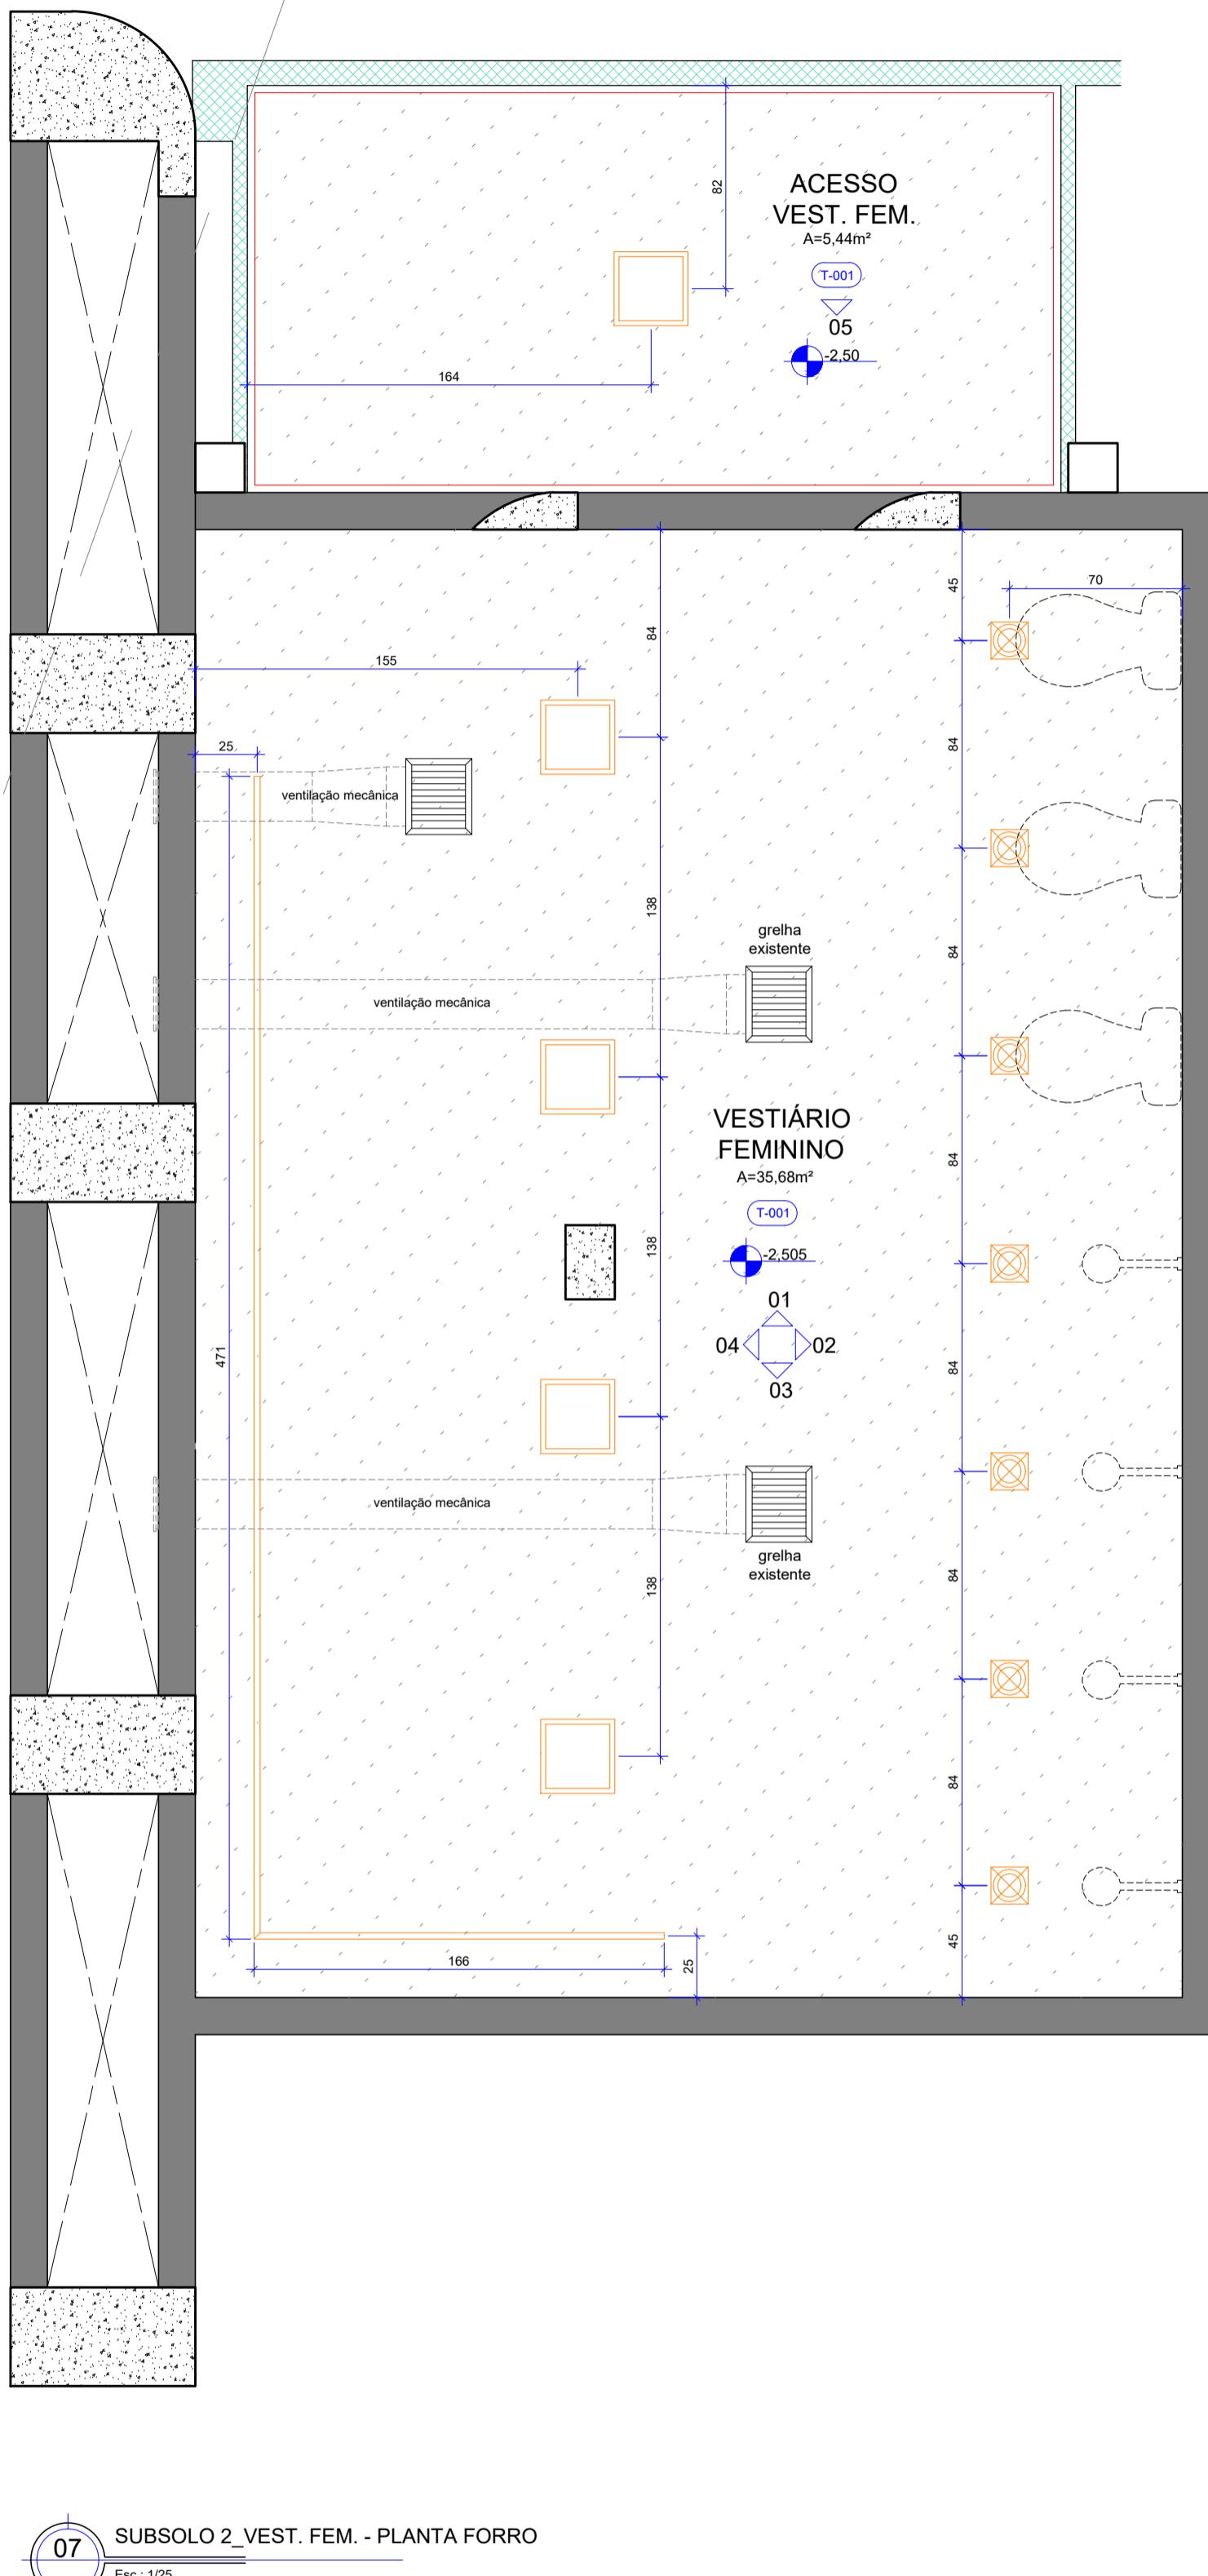

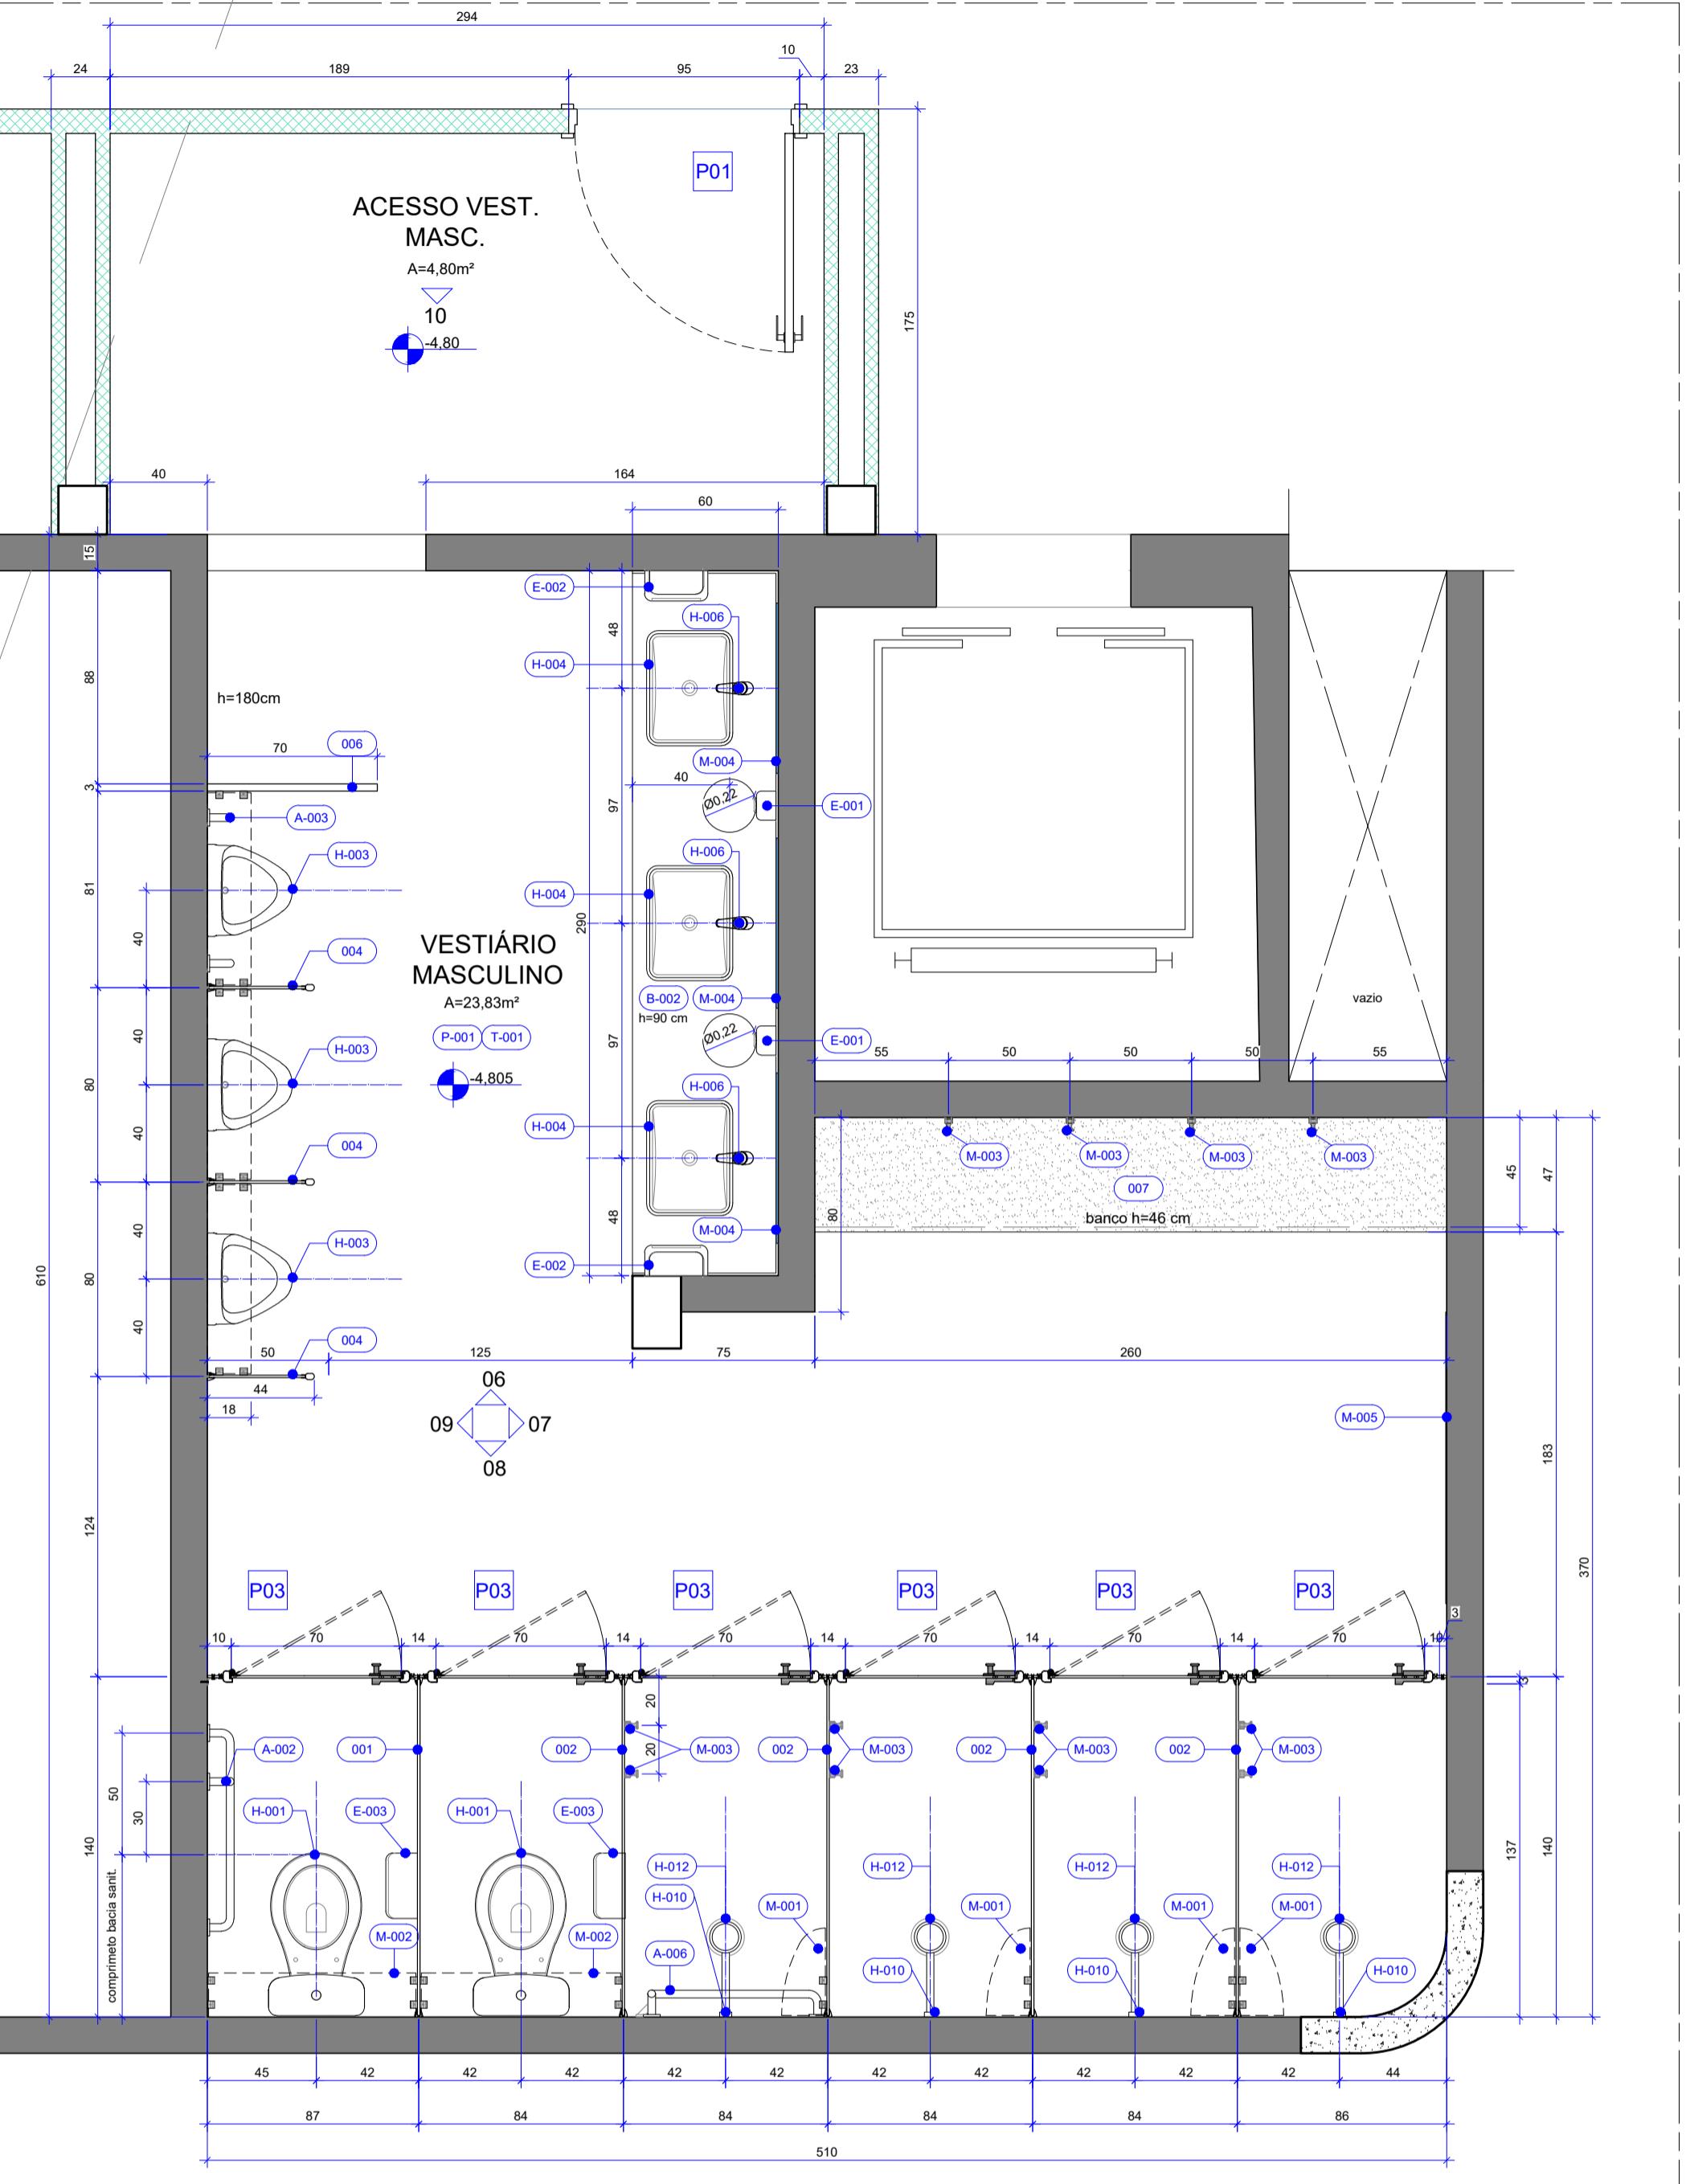

14 SUBSOLO 2 \_VEST. MASC. - PLANTA TÉCNICA  
Esc.: 1/25

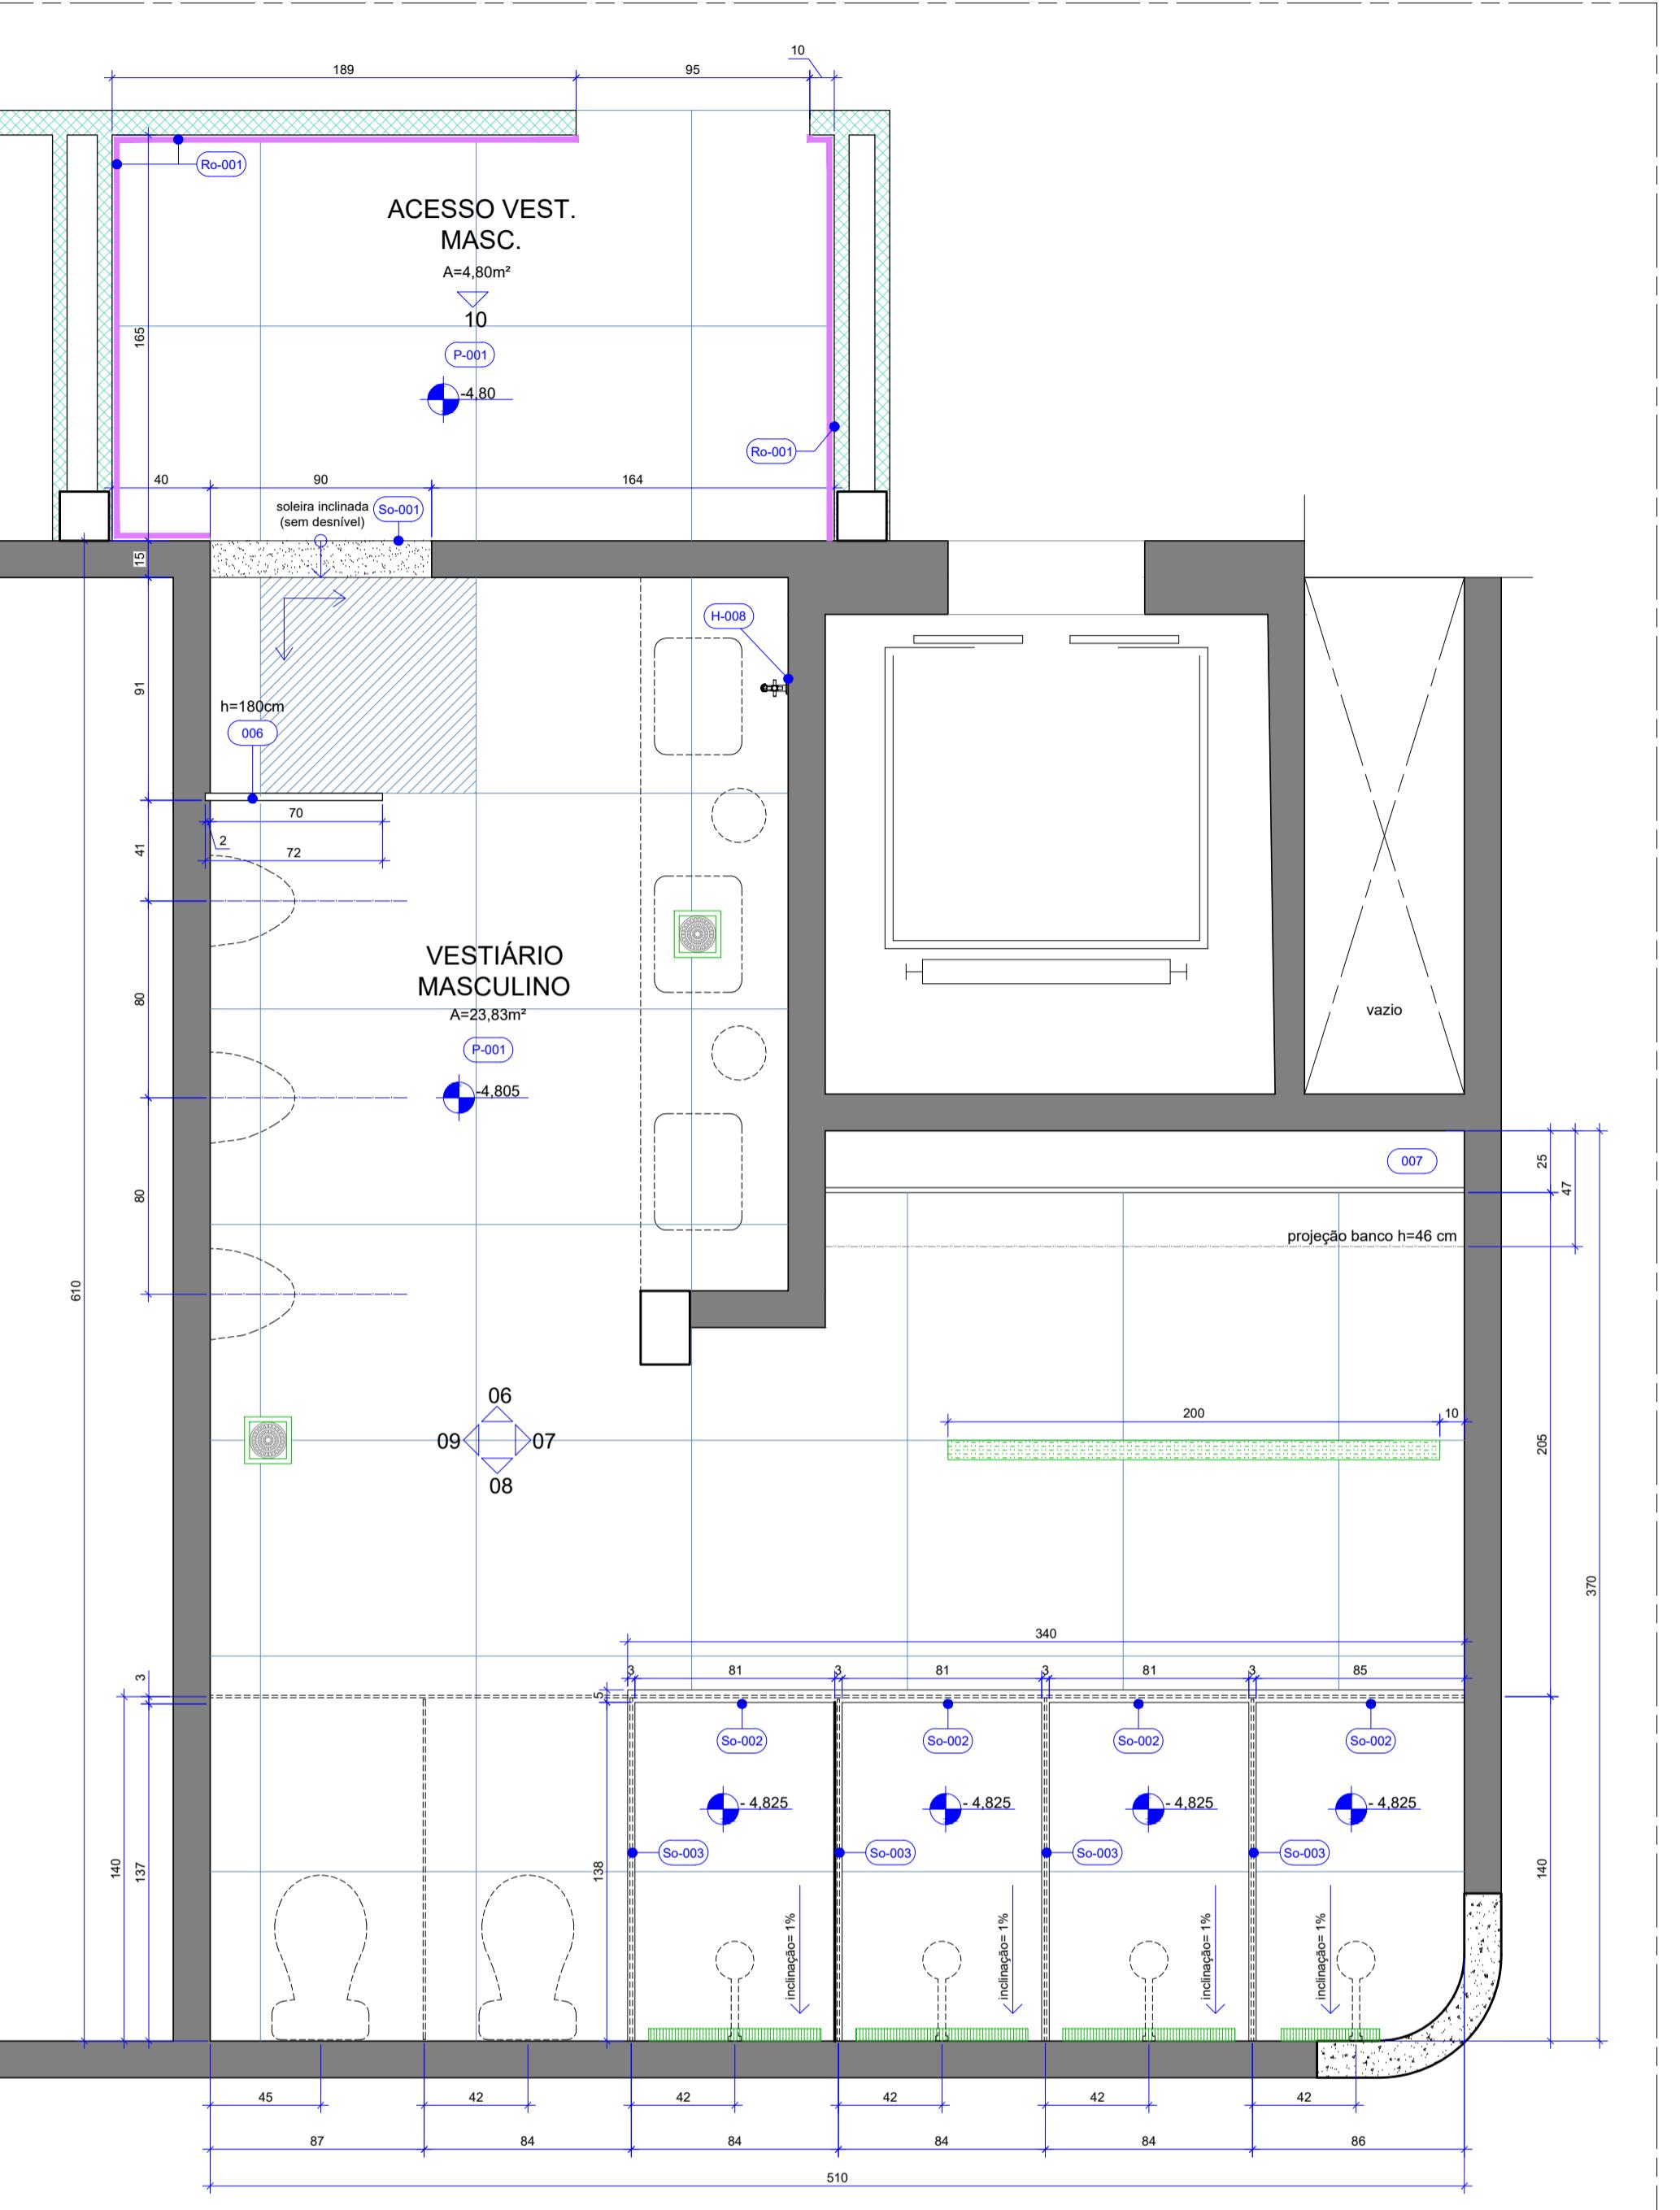

15 SUBSOL 2 \_VEST. MASC. - PAGINAÇÃO DE PISO  
Esc.: 1/25

EQUIPAMENTOS	
	RALO GRELHA INOX COM CAIXILHO ROTATIVO ABRE E FECHA - 15 x 15 cm
	RALO LINEAR GRELHA CINZA - 50 x 5 x 11,8 cm
	RALO LINEAR CANALETA EM ALUMÍNIO - 70 x 8 x 1,8 cm - LINHA SEKA BOX SP80 - SEKAPISO

ILUMINAÇÃO	
	LUMINÁRIA DE EMBUTIR ORIENTAVEL PARA PAR30 - EM ALUMÍNIO INJETADO COM LÂMPADA PAR30 LED 8,5W - 25° - 4000K, CORPO NA COR BRANCA. DIM.: 150 X 150 mm REF.: cód. 36182 + 301535 _ BRILA
	PAINEL LED DE EMBUTIR - 24W - 75lm/W - 4000K, CORPO NA COR BRANCA. DIM.: 292 X 292 mm REF.: cód 438282 _ BRILA
	PERFIL DE EMBUTIR SLIM PARA LED - EM ALUMÍNIO INJETADO, LARGURA 2,4cm E COMPROMISSO CONFORME PROJETO, CORPO NA COR BRANCA. FITA LED 22,5W - 4000K REF.: PERFL - BELA HOME CENTER FITA DE LED - cód 301610 _ BRILA

CORES REVESTIMENTO _ R-002	
	MARFIM - OM5029 _ ATLAS
	LÍQUEN - OM15640 _ ATLAS
	NAVE - OM15677 _ ATLAS
	ANTARES - OMD15208 _ ATLAS

- NOTAS GERAIS**
- AS COTAS REFEREM-SE ÀS MEDIDAS ACABADAS
  - DESENHOS EM CENTÍMETROS
  - NÍVEIS EM METROS
  - PARA EXECUÇÃO, TODAS AS MEDIDAS DEVEM SER CONFERIDAS NO LOCAL
  - TODOS OS COMPARTIMENTOS TERÃO PISO E PAREDE IMPERMEABILIZADOS
  - NOS COMPARTIMENTOS ONDE HAJA RALOS OU GRELHAS, DEVERÃO SER OBSERVADOS OS CAIMENTOS ADEQUADOS EM SUAS DIREÇÕES
  - TODAS AS QUINAS VIVAS DE ALVENARIA DEVERÃO RECEBER CANALETA DE ALUMÍNIO NA COR BRANCA COM  $\frac{1}{2}$ " PARA PROTEÇÃO
  - TODAS AS BANCADAS DEVERÃO POSSUIR AO MENOS UMA TOMADA DUPLA (PREVER NO PROJETO COMPLEMENTAR)

#### LEGENDA

PAREDES DE VEDAÇÃO	SÍMBOLOGIA
	ALVENARIA
	DRYWALL VERDE (RU)
	INICIO DA PAGINAÇÃO
	PROJEÇÃO INFERIOR
	PROJEÇÃO EQUIPAMENTO FIXO
	Ro-001

#### QUADRO DE ABERTURAS


MEDIDAS EM CENTÍMETROS			
ESQUADRIA	DIMENSÕES	PEITORIL	DESCRIÇÃO
PORTA	P01 90 x 210		Porta de abrir em madeira, folha com núcleo sólido, com acabamento em laminado melamínico na cor branca, inclusa batente, guarnição, ferragens e fechadura tipo extrema cromada.
	P03 70 x 165		Porta de abrir para sanitário em laminado melamínico estrutural TS-10 mm com acabamento texturizado dupla face, elevada 15 cm do piso, com marco e ferragens em alumínio. Ref.: Modelo Acoplac, na cor Cinza Claro - NEOCOM SYSTEM

#### MATERIAIS E ACABAMENTOS


PEÇAS E COMPLEMENTOS	
	CONSTRUTIVOS
	COBERTURAS
	TETO . FORROS
	REVESTIMENTO PAREDES
	PISOS
	PEÇAS HIDRÁULICAS
	MÓBILIARIO

#### ESPECIFICAÇÃO DE MATERIAIS


COD	DESCRIÇÃO
001	PAINÉIS INTERNOS ENTRE VASOS ELEVADO DO PISO, AUTOPORTANTE, COM BARRA DE TRAVAMENTO SUPERIOR, CONSTITUÍDO POR PAINEL LAMINADO ESTRUTURAL TS (FÓRICA MACICA) - ESPESSURA DE 10 MM - APOIADOS DIRETAMENTE NO PISO, COM MARCO E FERRAGENS EM ALUMÍNIO E PORTAS (70x210) EM LAMINADO MELAMÍNICO ESTRUTURAL TS-10 MM COM ACABAMENTO TEXTURIZADO DUPLA FACE, ELEVADA 15 CM DO PISO, COM MARCO E FERRAGENS EM ALUMÍNIO. REF.: MODELO NOVO NEOPPLAC, NA COR CINZA CLARO - NEOCOM SYSTEM
002	PAINÉIS INTERNOS ENTRE CHUVEIROS ATÉ O PISO, AUTOPORTANTE, COM BARRA DE TRAVAMENTO SUPERIOR, CONSTITUÍDO POR PAINÉIS LAMINADO ESTRUTURAL TS (FÓRICA MACICA) - ESPESSURA DE 10 MM - APOIADOS DIRETAMENTE NO PISO, COM MARCO E FERRAGENS EM ALUMÍNIO E PORTAS (70x165) EM LAMINADO MELAMÍNICO ESTRUTURAL TS-10 MM COM ACABAMENTO TEXTURIZADO DUPLA FACE, ELEVADA 15 CM DO PISO, COM MARCO E FERRAGENS EM ALUMÍNIO. REF.: MODELO NOVO NEOPPLAC, NA COR CINZA CLARO - NEOCOM SYSTEM
004	TAPA VICTORIO, CONSTITUÍDO POR PAINEL LAMINADO ESTRUTURAL TS (FÓRICA MACICA) - ESPESSURA DE 10 MM - COM ACABAMENTO TEXTURIZADO DUPLA FACE, ELEVADA 15 CM DO PISO, COM MARCO E FERRAGENS EM ALUMÍNIO. REF.: MODELO NOVO NEOPPLAC, NA COR CINZA CLARO - NEOCOM SYSTEM
006	DIVISORIA SANITÁRIA EM GRANITO SÃO GABRIEL, H=180 cm, ESPESSURA=3 cm, ACABAMENTO POLIDO
007	BANCO EM ALVENARIA COM ACABAMENTO EM GRANITO SÃO GABRIEL, ESPESSURA=2 cm (ver detalhe)
T-001	FORRO DE DRYWALL (RU), ESPESSURA DE 12,5 mm, FIXADO A ESTRUTURA METÁLICA. ESTRUTURA METÁLICA FORMADA POR PERIS GALVANIZADOS E POR PEÇAS METÁLICAS ZINCADAS COMPLEMENTARES, REVESTIDA COM MASSA ACRÍLICA E PINTURA ACRÍLICA BRANCA. ACRÍLICO IMPERMEABILIZANTE E ANTI MOFO, COM ACABAMENTO FOSCO NA COR BRANCO NEVE.
R-001	ALVENARIA OU DRYWALL, REVESTIDA COM MASSA ACRÍLICA E PINTURA ACRÍLICA SUPER LAVÁVEL, ACABAMENTO FOSCO, NA COR BRANCO NEVE DRYWALL, REVESTIMENTO CERÂMICO, DIM: 22x22 cm HEXAGONAL, CORES CONFORME LEGENDA, ACABAMENTO ACEITINADO. REF.: HEXAGONAL 22_6_CERÂMICAS ATLAS JUNTA DE ASSENTAMENTO 2 mm REJUNTE ACRÍLICO QUATIZOLITE NA COR DA PEÇA
R-002	REVESTIMENTO CERÂMICO TIPO PORCELANATO DIM: 87,7 x 87,7 cm NA COR SGR, BORDA RETIFICADA, ACABAMENTO NATURAL HARD. REF.: YORK SGR HARD _ PORTOFARI APLICADO COM JUNTA DE ASSENTAMENTO 1,5 mm E REJUNTE ACRÍLICO QUATIZOLITE NA COR CINZA PLATINA
A-002	BARRA DE APOIO RETA EM AÇO INOXIDÁVEL, COMPRIMENTO= 80 cm, Ø=30 MM A 35 MM - ACABAMENTO POLIDO
A-003	BARRA DE APOIO RETA EM AÇO INOXIDÁVEL, COMPRIMENTO= 70 cm, Ø=30 MM A 35 MM - ACABAMENTO POLIDO
A-006	BARRA DE APOIO EM L" FIXA EM AÇO INOXIDÁVEL, Ø=30 mm A 35mm - ACABAMENTO POLIDO
Ro-001	RODAPÉ CERÂMICO DE PORCELANATO CORTADO, ALTURA 15 cm, UTILIZAR MESMO REVESTIMENTO DO PISO
So-001	SOLEIRA EM GRANITO SÃO GABRIEL LARGURA DO VÃO, ESPESSURA DE 2 cm, SUPERFÍCIES EXPOSTAS POLIDAS E LUSTRADAS E ACABAMENTOS APARENTEIS RETOS
So-002	TENTO EM GRANITO SÃO GABRIEL, DIM: 5x4 cm, ESPESSURA DE 2 cm, SUPERFÍCIES EXPOSTAS POLIDAS E LUSTRADAS E ACABAMENTOS APARENTEIS RETOS
So-002	TENTO EM GRANITO SÃO GABRIEL, DIM: 3x4 cm, ESPESSURA DE 2 cm, SUPERFÍCIES EXPOSTAS POLIDAS E LUSTRADAS E ACABAMENTOS APARENTEIS RETOS
B-002	BANCADA EM GRANITO SÃO GABRIEL, COM SANA RETA DE 20 cm e ESPESO DE 10 cm, DIM: 290 x 80 cm, ESPESSURA = 2 cm, ACABAMENTOS APARENTEIS EM MEIA ESQUADRADA 45°, COM FURAÇÃO PARA CUBAS E TORNEIRAS (fixação na alvenaria e apoio com mola francesa). REF.: MODELO RAVENA, P 909.17 + CD 00F.17 .. DECA
H-001	BACIA SANITÁRIA PARA CAIXA ACOLPADA, DE CERÂMICA ESMALTADA IMPERMEÁVEL, NA COR BRANCA, INCLUI CAIXA ACOLPADA COM DUPLA AÇAO, MONTAGEM E INSTALAÇÃO DE ASSENTO COM TAMPA EM POLIPROPILENO OU POLIETILENO COM TECNOLOGIA MICROBAN, NA COR BRANCA, INCLUI BICO DE DRENAGEM. REF.: MODELO RAVENA, P 909.17 + CD 00F.17 .. DECA
H-003	MISTURÓRIO COM SIFÃO INTEGRADO PARA VÁLVULA DE EMBUTIR, DE CERÂMICA ESMALTADA IMPERMEÁVEL, NA COR BRANCA, INCLUI VÁLVULA, REF.: MODELO W75.17 + Decalogo Eco 2570.C
H-004	CUBA DE EMBUTIR RETANGULAR, DIM: 490x355 mm COM ELEMENTOS DE FIXAÇÃO E INSTALAÇÃO HIDRÁULICA (fixação na alvenaria e apoio com mola francesa). REF.: L.375.17 .. DECA
H-006	TORNEIRA DE MESA COM FECHAMENTO AUTOMÁTICO PARA LAVATORIO, ACABAMENTO CROMADO REF.: TORNEIRA AUTOMÁTICA MESA FAUZ 1300
H-008	TORNEIRA DE PAREDE PARA JARDIM E TANQUE COM ADAPTADOR DE MANGUEIRA, MECANISMO 3 VOLTS E 1/2", REF.: MODELO IZY, DECA
H-009	ACABAMENTO PARA REGISTRO DE GAVETA 1 1/2" COM CANOPLA REF.: MODELO IZY 490.37 .. DECA
H-010	ACABAMENTO PARA REGISTRO DE PRESSÃO 1 1/2" COM CANOPLA REF.: MODELO IZY PLUS 491.C24.PQ .. DECA
H-012	CHUVEIRO ELÉTRICO 3 TEMPERATURAS, 220V - 4600W, NA COR BRANCA

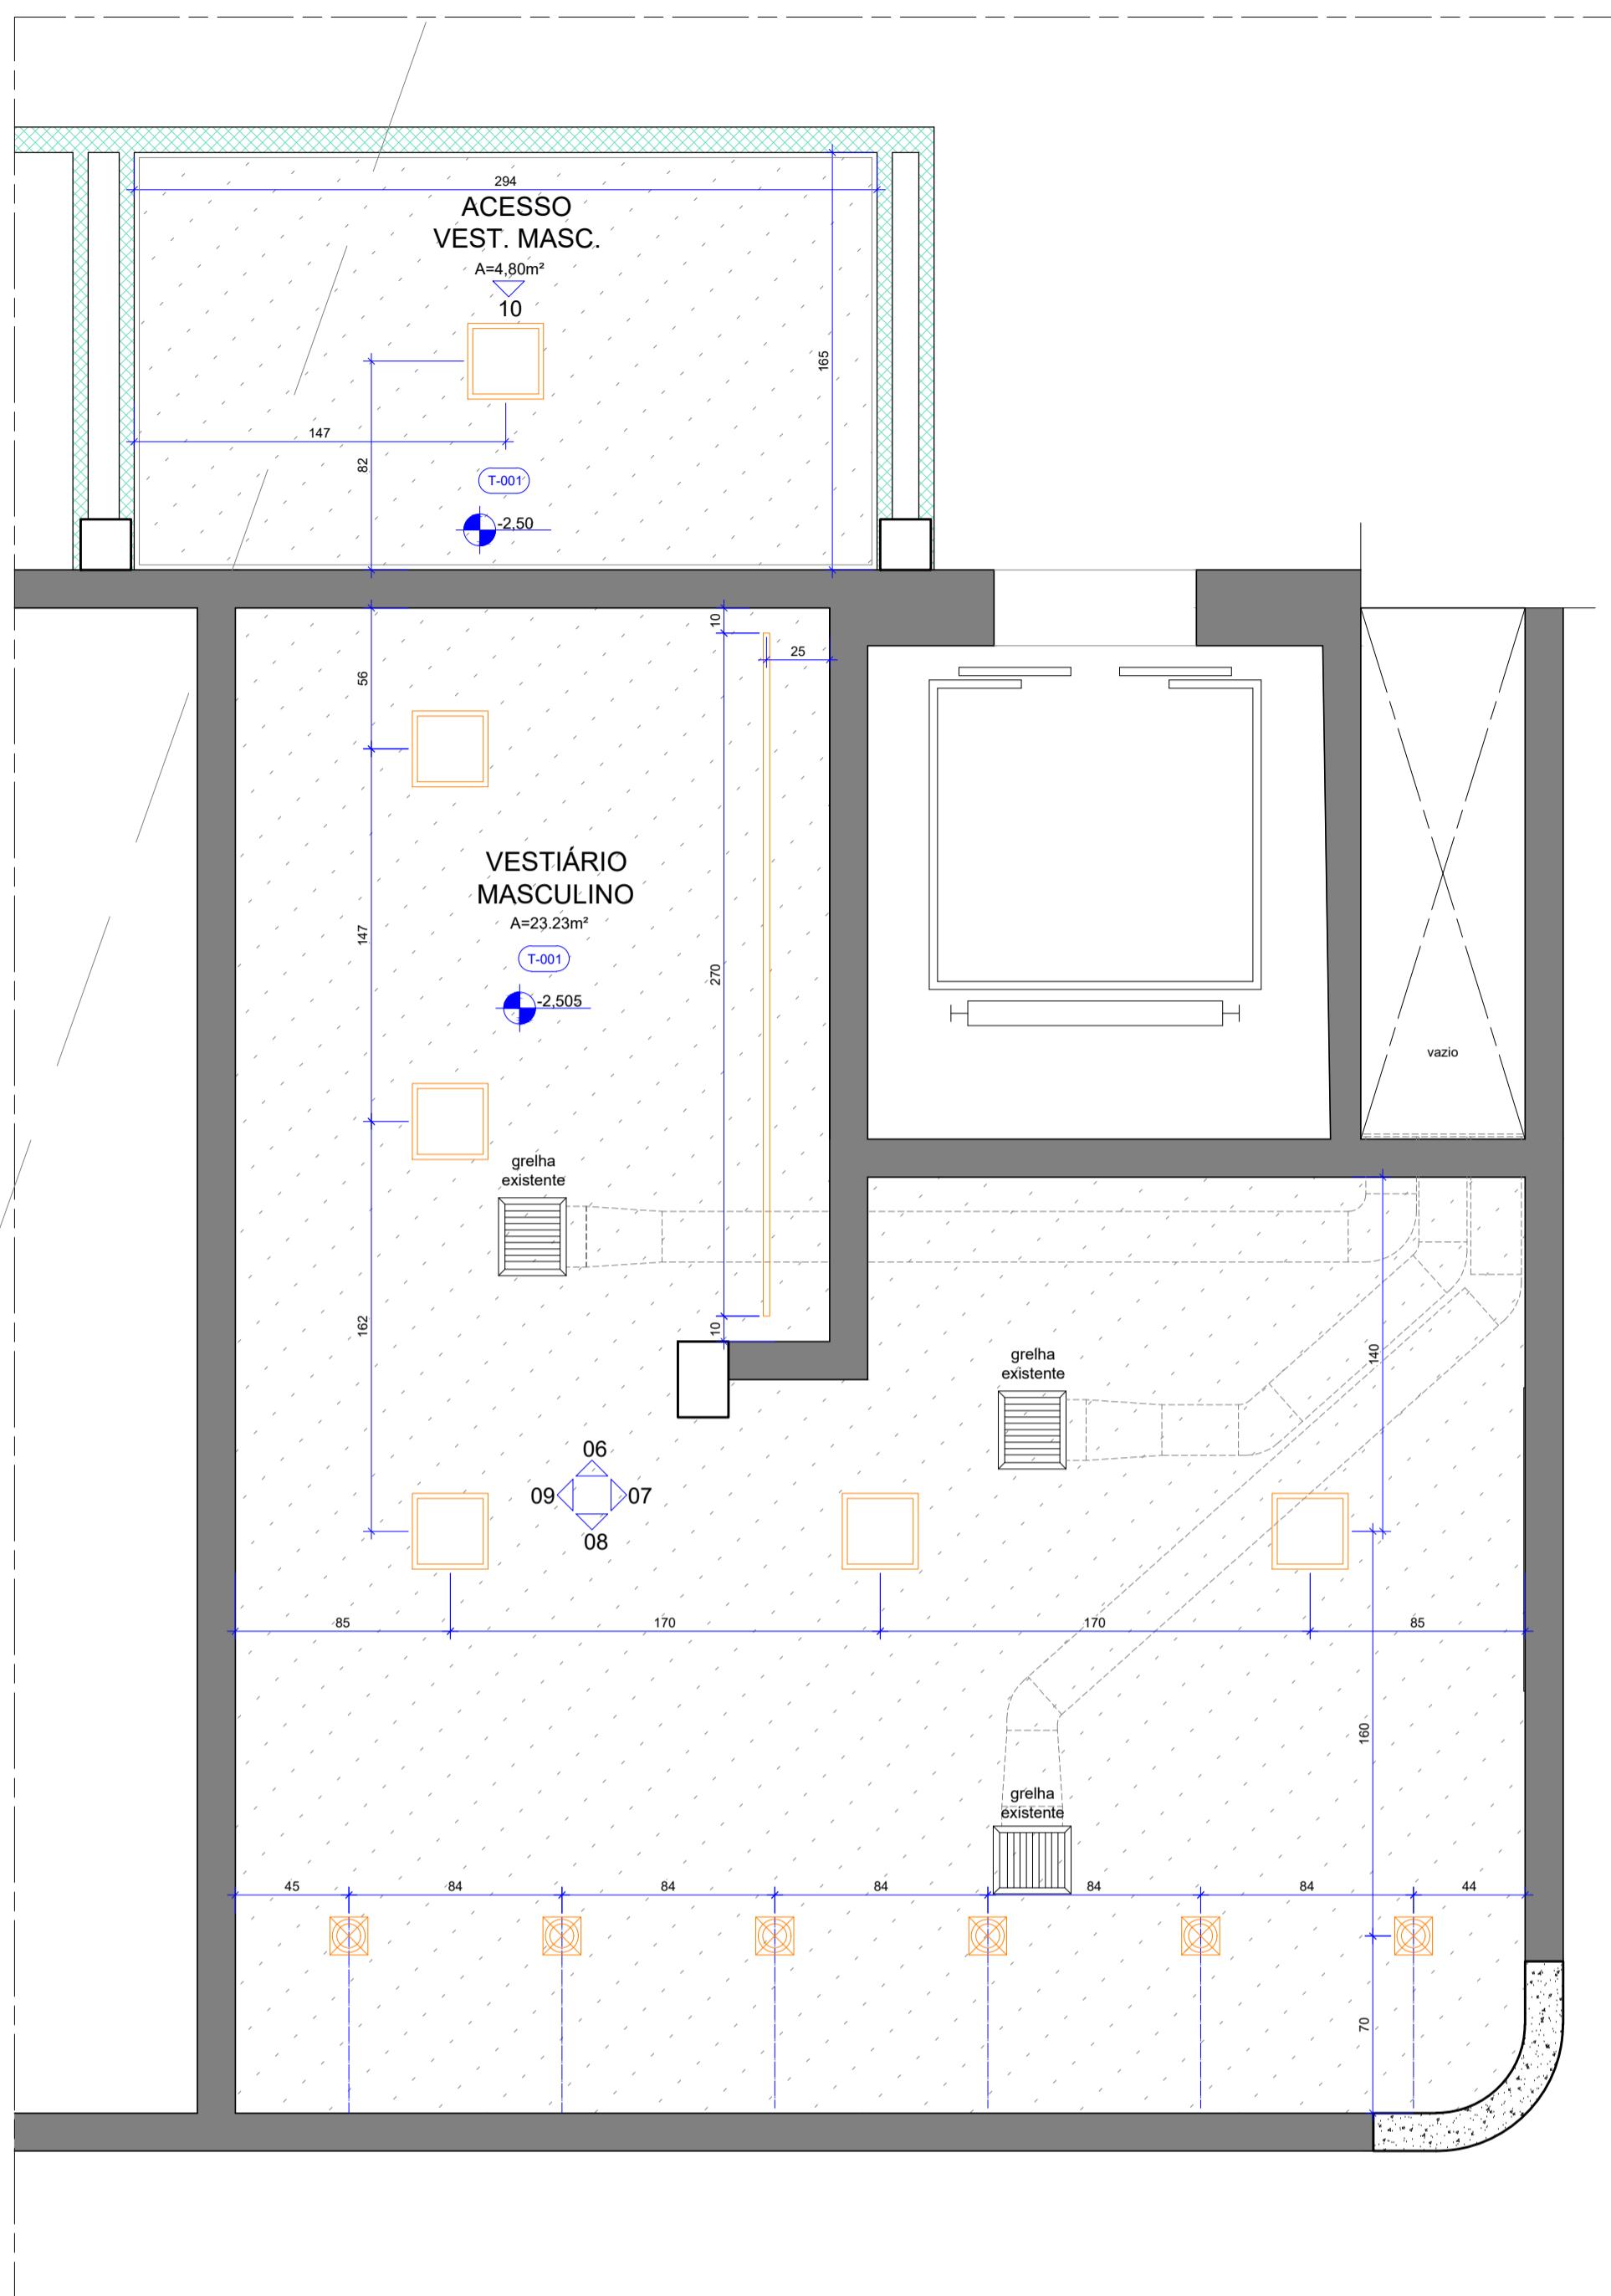


**16** SUBSOLO 2 \_VEST. MASC. - PLANTA FORRO  
Esc.: 1/25

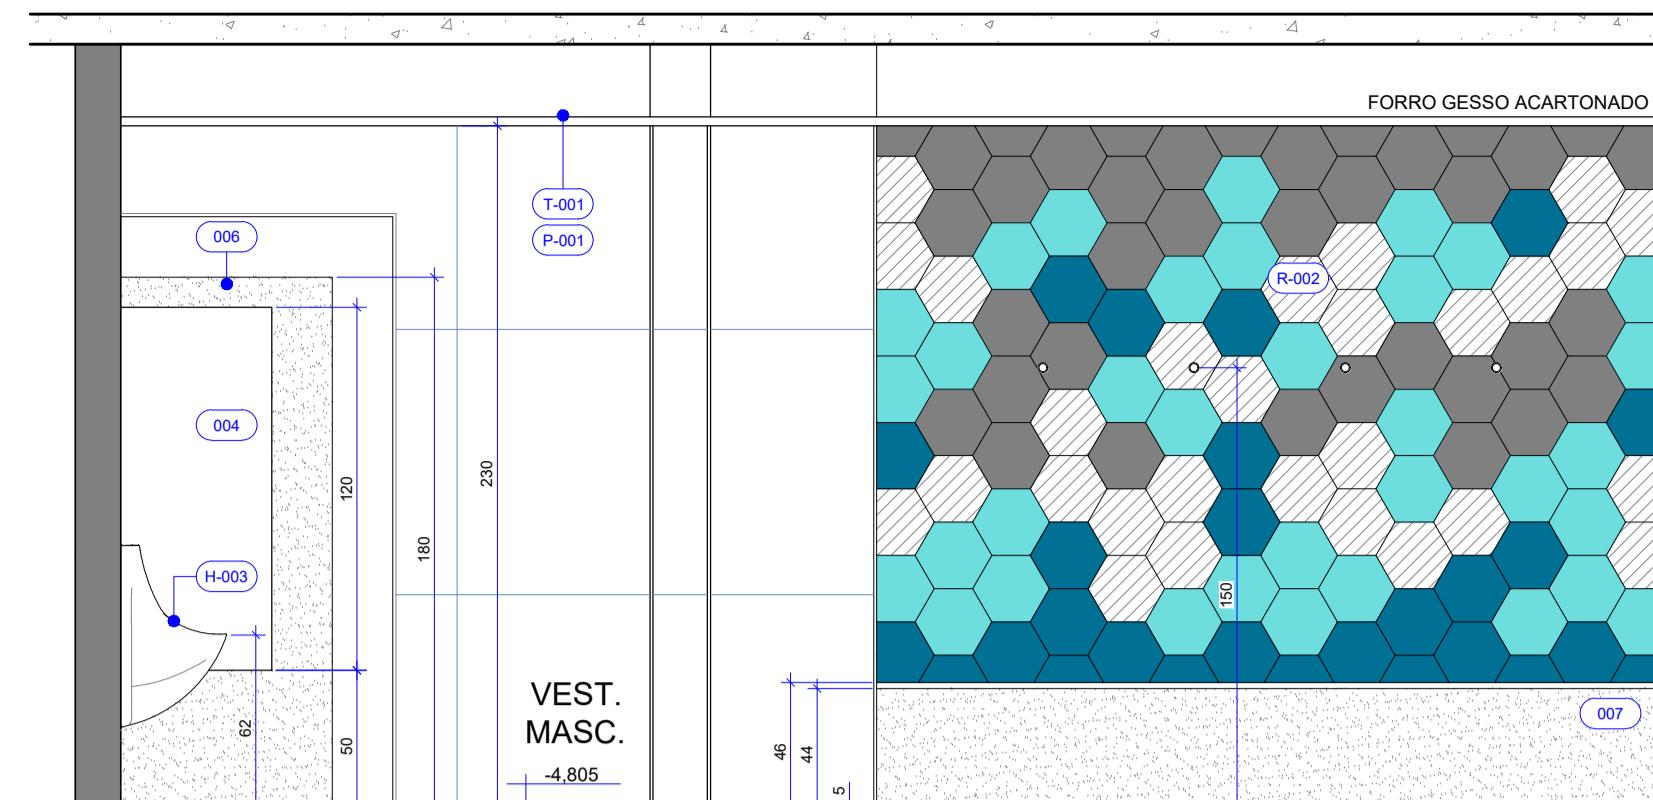


17 SUBSOLO 2 \_VEST. MASC. - VISTA

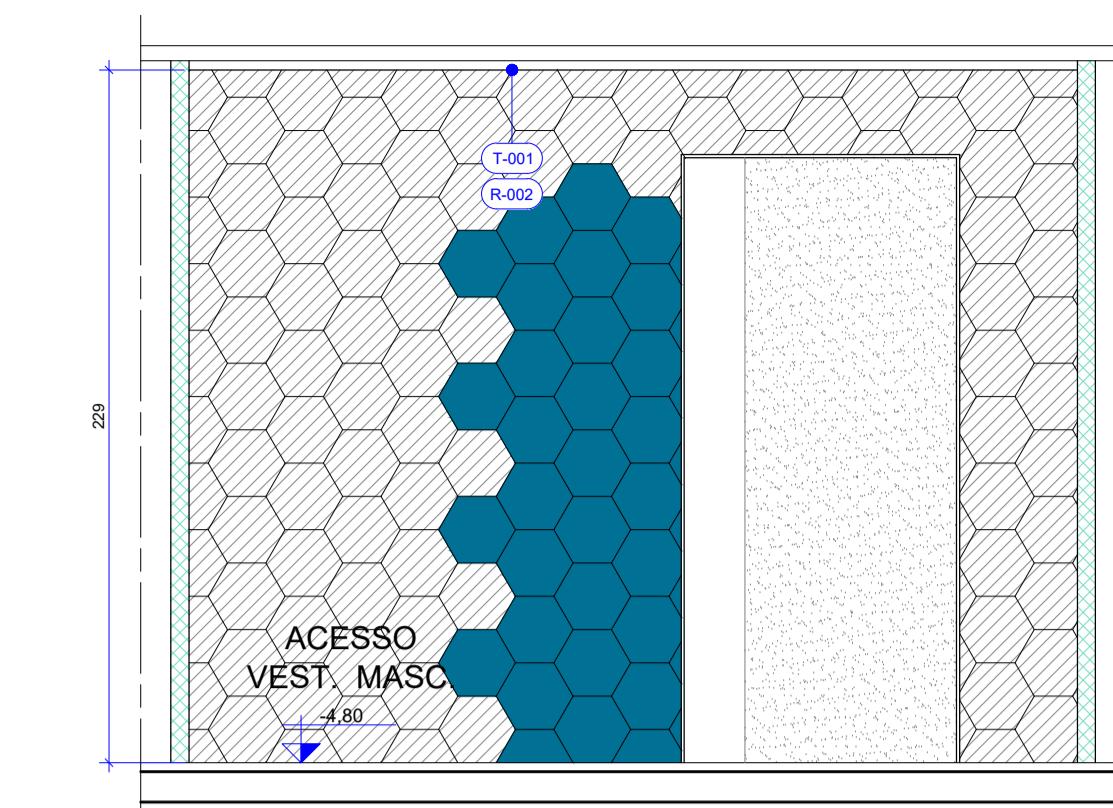


18 SUBSOLO 2 \_VEST. MASC. - VISTA 10

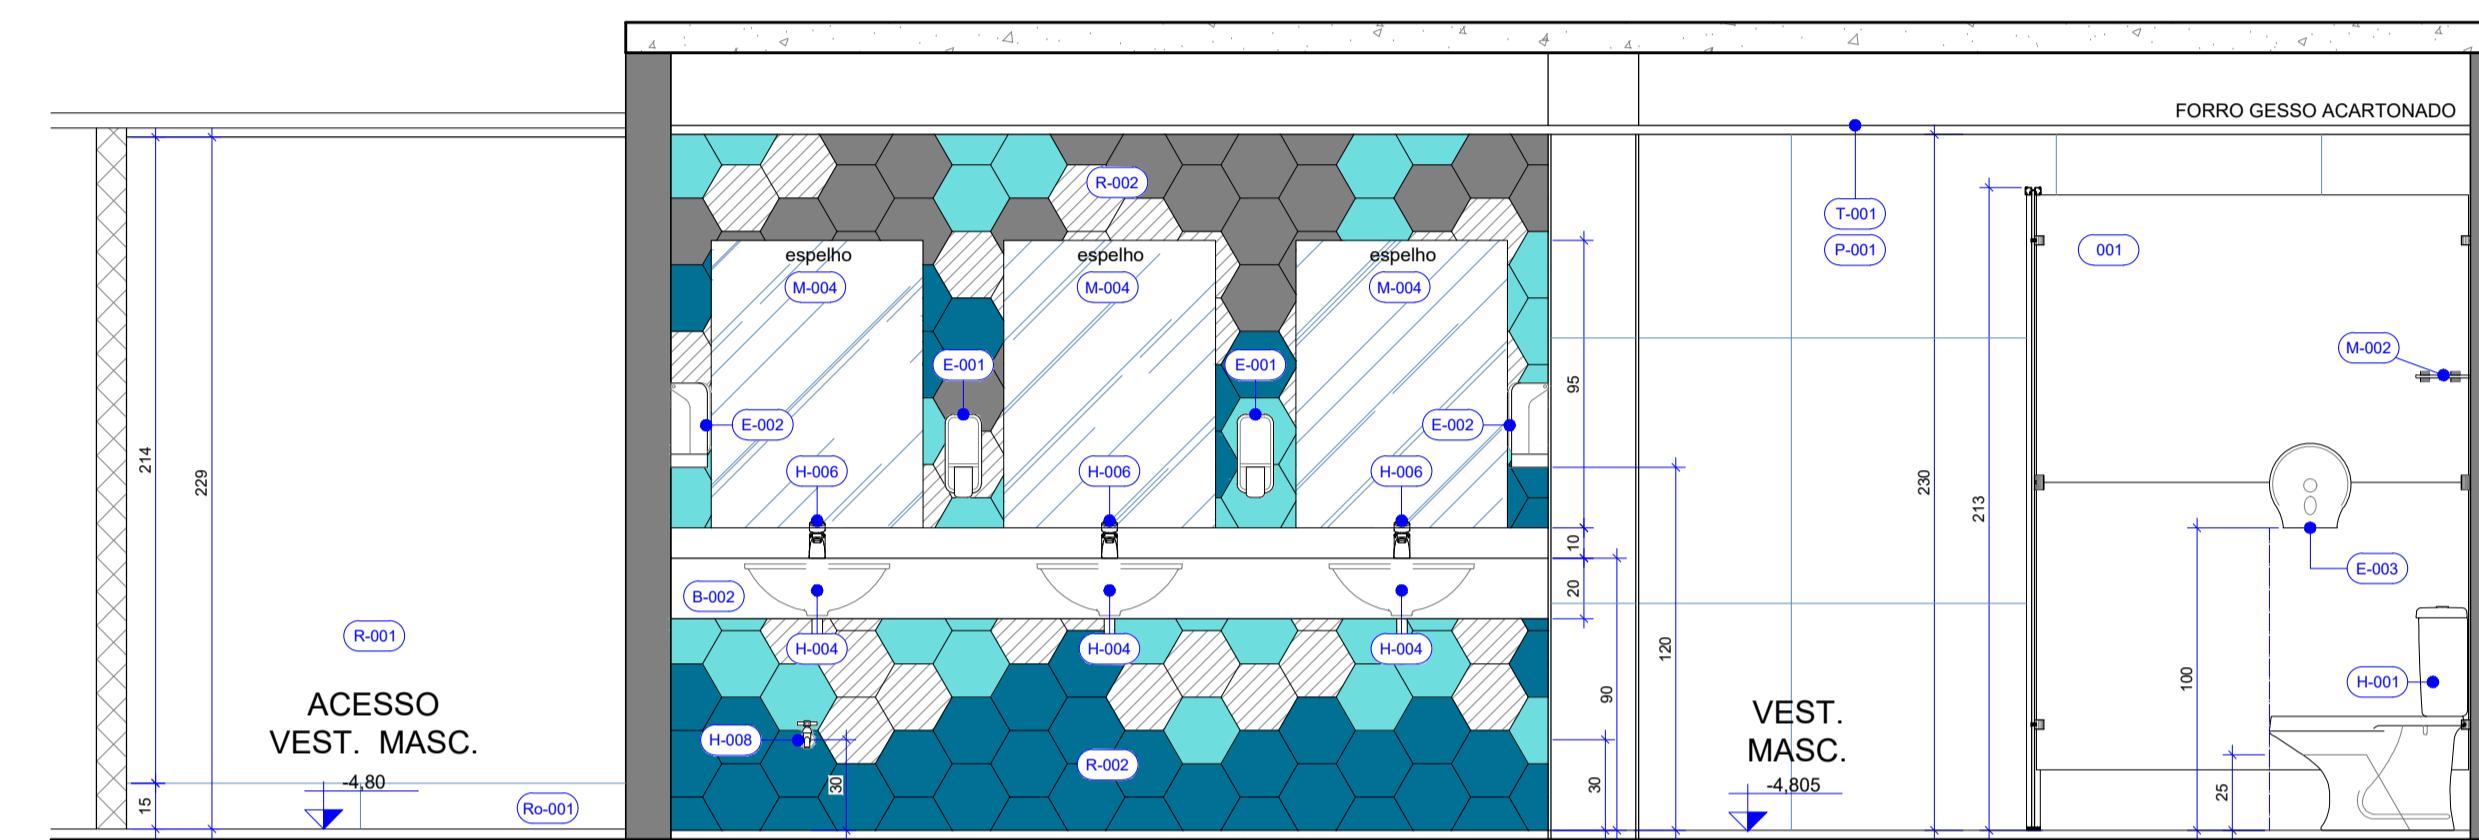


19 SUBSOLO 2 \_ VEST. MASC. - VISTA

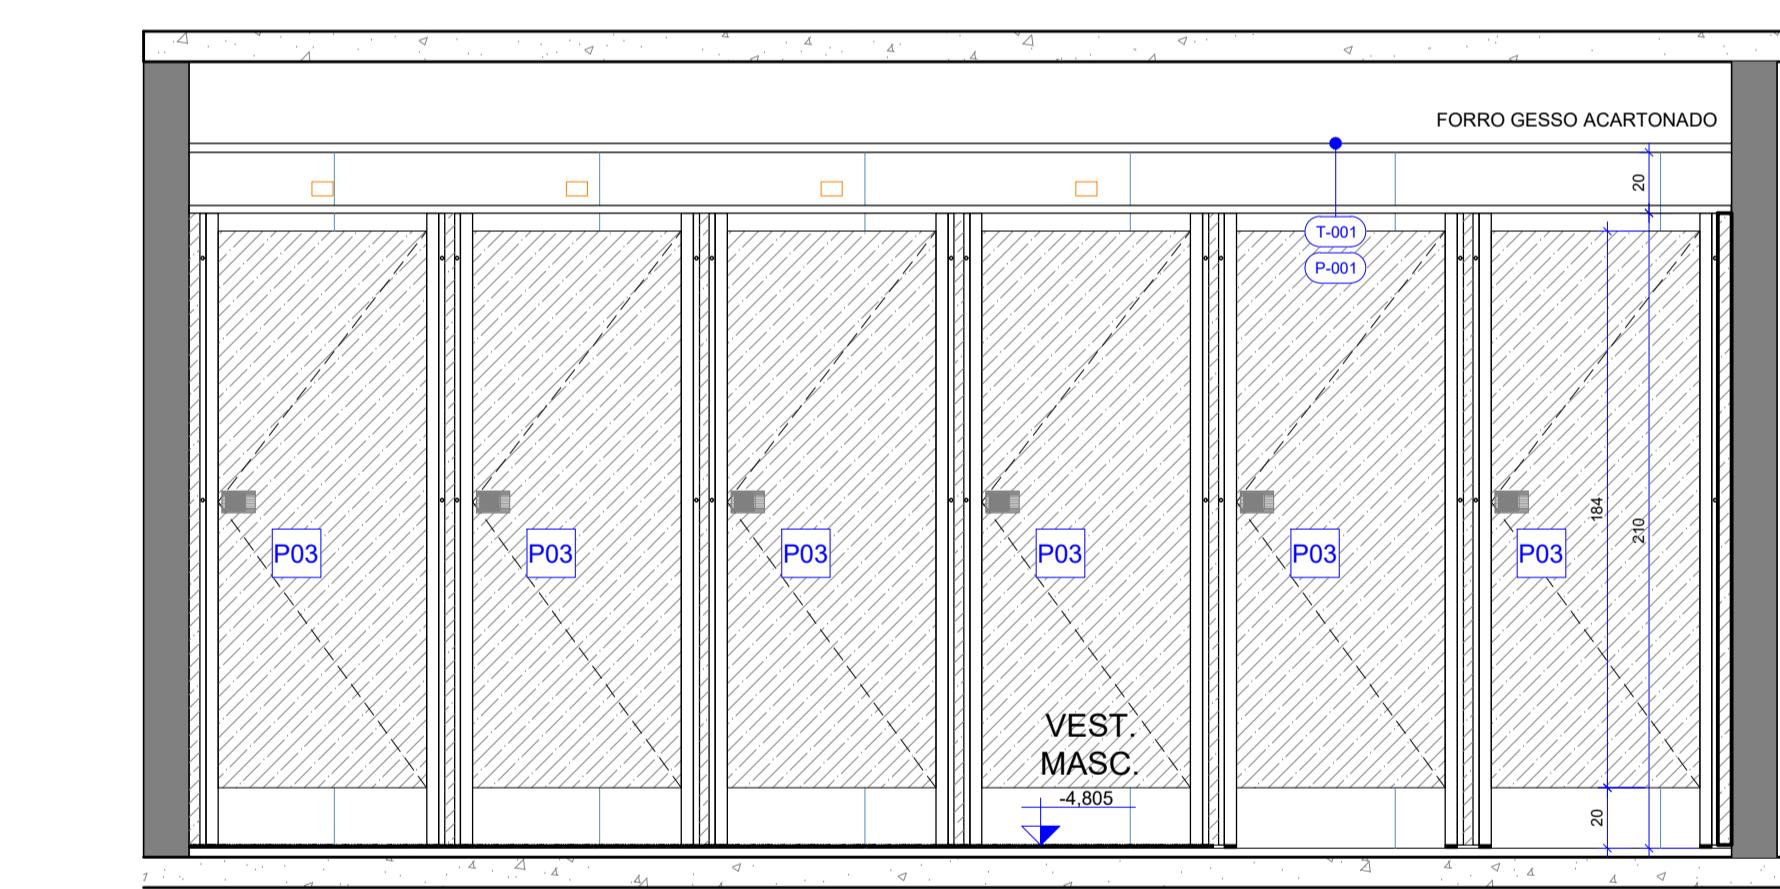

 SUBSOLO 2 \_VEST. MASC. - VISTA 08 externa

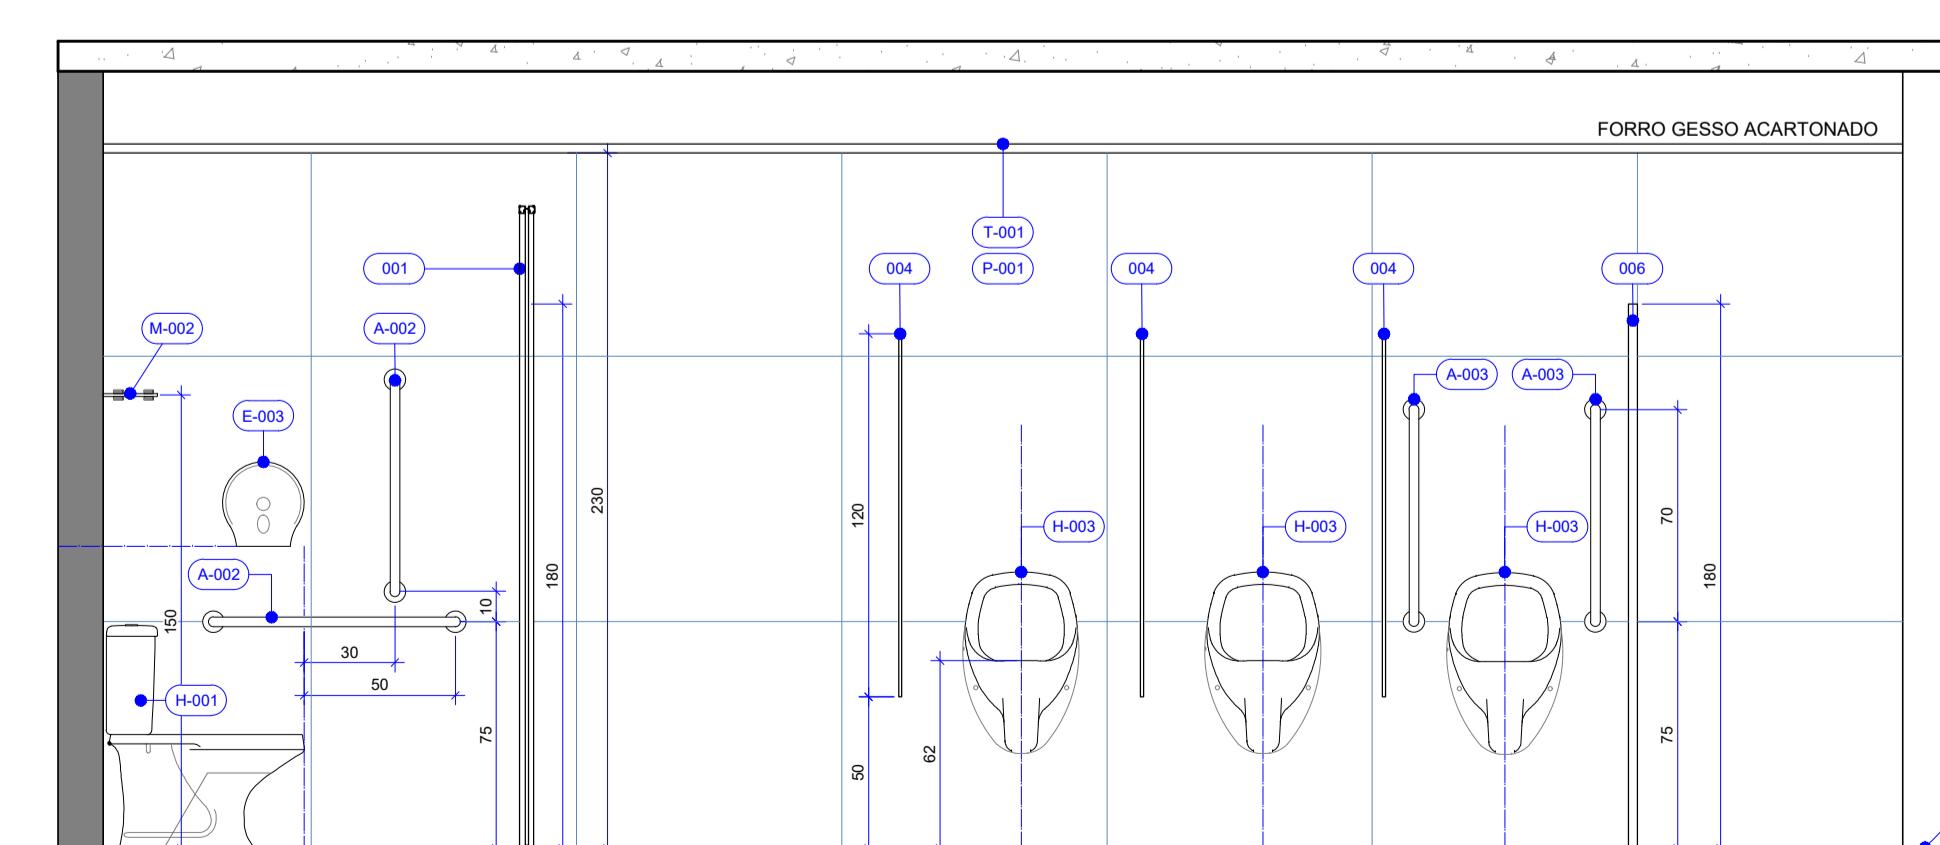

SUBSOLO 2 \_VEST. MASC. - VISTA

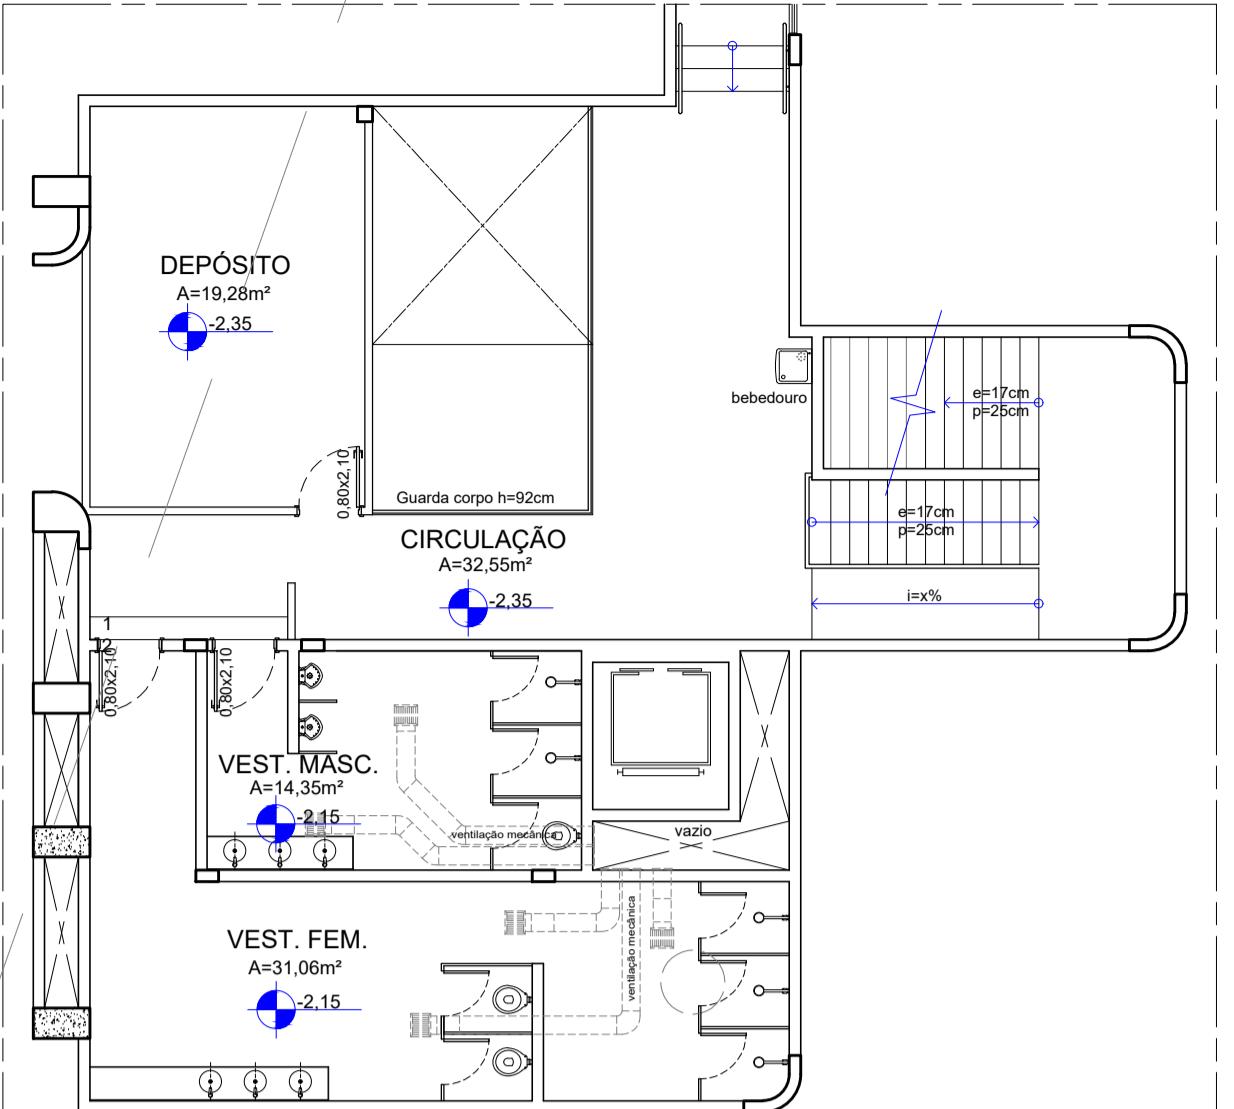

23 SUBSOLO 1 - TRECHO 1 - SITUAÇÃO ATUAL

#### NOTAS

**1.0 - GERAIS**  
 1.1- CONFERIR MEDIDAS NO LOCAL DA OBRA;  
 1.2- AS ESPECIFICAÇÕES DE REVESTIMENTO DEVERÃO SER VERIFICADAS NO PROJETO E CADERNO DE ESPECIFICAÇÕES.  
 CONFORME PADRÃO DEFINIDO;  
 1.3- TODAS AS INSTALAÇÕES SANITÁRIAS, BANHEIROS, COZINHA E CÔMODOS PARA DEPÓSITO DE LIXO E MATERIAL DE LIMPEZA TERÃO PISO E PAREDES IMPERMEABILIZADOS.

#### 2.0 - COTAS

2.1- TODAS AS COTAS REFEREM-SE ÀS MEDIDAS ACABADAS (COM REVESTIMENTO);  
 2.2- DESENHOS EM METROS E DETALHES EM CENTÍMETROS;  
 2.3- OS NÍVEIS ESTÃO INDICADOS EM METRO;  
 2.4- AS COTAS DE NÍVEL APRESENTAM PISOS ACABADOS;  
 2.5- OS NÍVEIS SÃO VARIADOS, CONFORME CORTE;  
 2.6- PEITORIS COTADOS A PARTIR DO PISO CABEADO INTERNO;  
 2.7- AS SETAS NAS RAMPIAS E ESCADAS ESTÃO SEMPRE NO SENTIDO DE SUBIDA.

#### 3.0 - ALVENARIAS


3.1- ALVENARIAS COTADAS COM REVESTIMENTO;  
 3.2- BONECAS DE PORTAS NÃO COTADAS, TERÃO NO MÍNIMO 5CM;  
 3.3- PREVER EM TODAS AS QUINHAS VIVAS DAS PAREDES, PERFIL "L" - CANTONEIRA EM ALUMÍNIO ANODIZADO BRANCO.

#### 4.0 - COMBATE A INCÊNDIO

4.1- A EDIFICAÇÃO FARÁ USO DO SISTEMA DE PROTEÇÃO POR EXTINTORES DE INCÊNDIO;  
 4.2- AS PORTAS PERMANECERÃO ABERTAS DURANTE TODO O HORÁRIO DE FUNCIONAMENTO.

#### 5.0 - ACESSIBILIDADE

5.1- OS NÍVEIS DE ACESSO DA EDIFICAÇÃO A SER CONSTRUIDA, PARA PERMITIR ACESSIBILIDADE ÀS PESSOAS COM DIFICULDADE DE LOCOMOÇÃO, ATENDERÃO AO SEGUINTE:  
 - LARGURA MÍNIMA DE OITENTA CENTÍMETROS;  
 - SOLEIRA COM BORDAS ARREDONDADAS OU CHANFRADAS COM ALTURA MÁXIMA DE 1,5 cm E;  
 - TRILHOS DE EMBUTIR QUANDO HOUVER PORTAS DE CORRER.  
 5.2- O PROFISSIONAL RESPONSÁVEL TÉCNICO PELA EXECUÇÃO DA OBRA, JUNTAMENTE COM O PROPRIETÁRIO, SE COMPROMETEM A CONSTRUIR A CALDA DE SUA RESPONSABILIDADE ADEQUANDO-A COM AS VIZINHAS EXISTENTES, COM RAMPAS E OUTROS ITENS NOS TERMOS DO CÓDIGO DE EDIFICAÇÕES DO DISTRITO FEDERAL - CIRCULAR 133/2006 - SUCAR, ATENDENDO A ACESSIBILIDADE A TODOS.

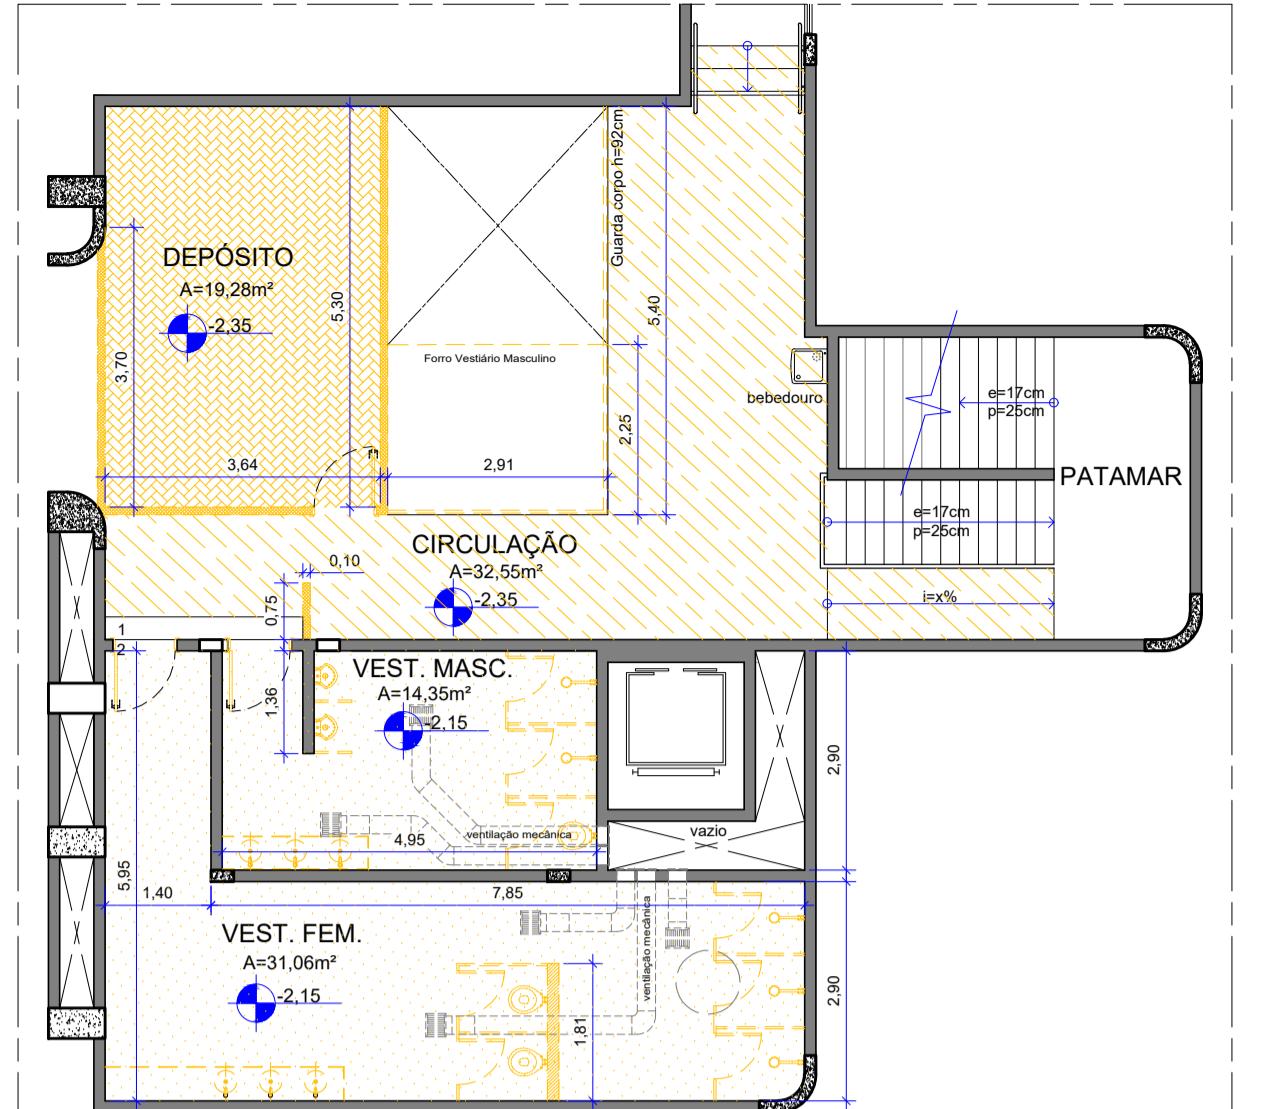

24 SUBSOLO 1 - TRECHO 1 - PLANTA DEMOLIR

OS SERVIÇOS DE DEMOLIÇÃO E REMOÇÃO DEVERÃO SER EXECUTADOS COM A PERFEITA SEGURANÇA NO DESENVOLVIMENTO DOS TRABALHOS E SEM CAUSAR DANOS ÀS ÁREAS ADJACENTES E ESTRUTURAS EXISTENTES. CASO OCORRA ALGUM DANO, AS PEÇAS OU EQUIPAMENTOS DEVERÃO SER SUBSTITUIDOS POR IGUAL OU SIMILAR TÉCNICO. OS RASGOS PROVENIENTES DA REMOÇÃO DAS INSTALAÇÕES DEVERÃO SER FECHADOS E TER SUAS SUPERFÍCIES REGULARIZADAS E ACABADAS.

#### LEGENDA

##### PAREDES DE VEDAÇÃO

ALVENARIA EXISTENTE - A MANTER

ALVENARIA - A DEMOLIR

DRYWALL - A DEMOLIR

##### EQUIPAMENTO/ ESQUADRIA - A REMOVER

##### PAVIMENTAÇÃO

REVESTIMENTO DE PISO CERÂMICO - A DEMOLIR

REVESTIMENTO DE MANTA VINÍLICA - A DEMOLIR

REVESTIMENTO DE TACO DE MADEIRA - A DEMOLIR

#### NOTAS - DEMOLIR

TODOS OS COMPARTIMENTOS TERÃO OS REVESTIMENTOS DE PAREDE E PISO REMOVIDOS, ASSIM COMO EQUIPAMENTOS, LOUÇAS E ACESSÓRIOS

##### CIRCULAÇÃO

- REMOÇÃO DO REVESTIMENTO DO PISO EM MANTA VINÍLICA
- REMOÇÃO DO GUARDA-CORPO METÁLICO
- REMOVER AS PLACAS DE COMPENSADO NAVAL DO PISO (substituir por novas)

##### DEPÓSITO


- REMOÇÃO DA PORTA DE ACESSO
- REMOÇÃO DAS PAREDES DE DRYWALL (conforme indicação)
- REMOÇÃO DO ASSOLEIRO DE MADEIRA
- REMOÇÃO DAS PLACAS DE COMPENSADO NAVAL DO PISO (substituir por novas)

##### VEST. FEMININO E MASCULINO

- REMOÇÃO DAS PORTAS DE ACESSO (substituir por novas)
- REMOÇÃO DAS LOUÇAS E EQUIPAMENTOS
- REMOÇÃO DAS INSTALAÇÕES ELÉTRICAS
- REMOÇÃO DAS INSTALAÇÕES HIDRO SANITÁRIAS (viabilizar o aumento do pé direito do banheiro exatamente abaixo)
- DEMOLIÇÃO DA ALVENARIA, CONFORME INDICAÇÃO
- DEMOLIÇÃO DE TODOS OS REVESTIMENTOS CERÂMICOS DE PAREDE E DE PISO

#### OBSERVAÇÕES

1. SERVIÇOS EM OBEDIÊNCIA ÀS ESPECIFICAÇÕES GERAIS E NORMAS DA ABNT;
2. QUALQUER ALTERAÇÃO DO PROJETO DEVERÁ SER SUBMETIDA À COINFRÁ E AO GESTOR DO CONTRATO DA OBRA DO SESC-DF, QUE DEVERÃO CARIMBAR E ASSINAR O APROVADO DA OBRA;
3. OS PROJETOS COMPLEMENTARES SERÃO ELABORADOS PELA CONTRATADA E DEVERÃO OBEDECER AS NORMAS DA ABNT E CONTER ART/IRR, DEVENDO SER APRESENTADOS À COINFRÁ E AO GESTOR DO SESC-DF PARA APROVADO;
4. DEVERÁ SER REALIZADA VISTORIA AO LOCAL, PARA CONFIRMAR MEDIDAS DO PROJETO.

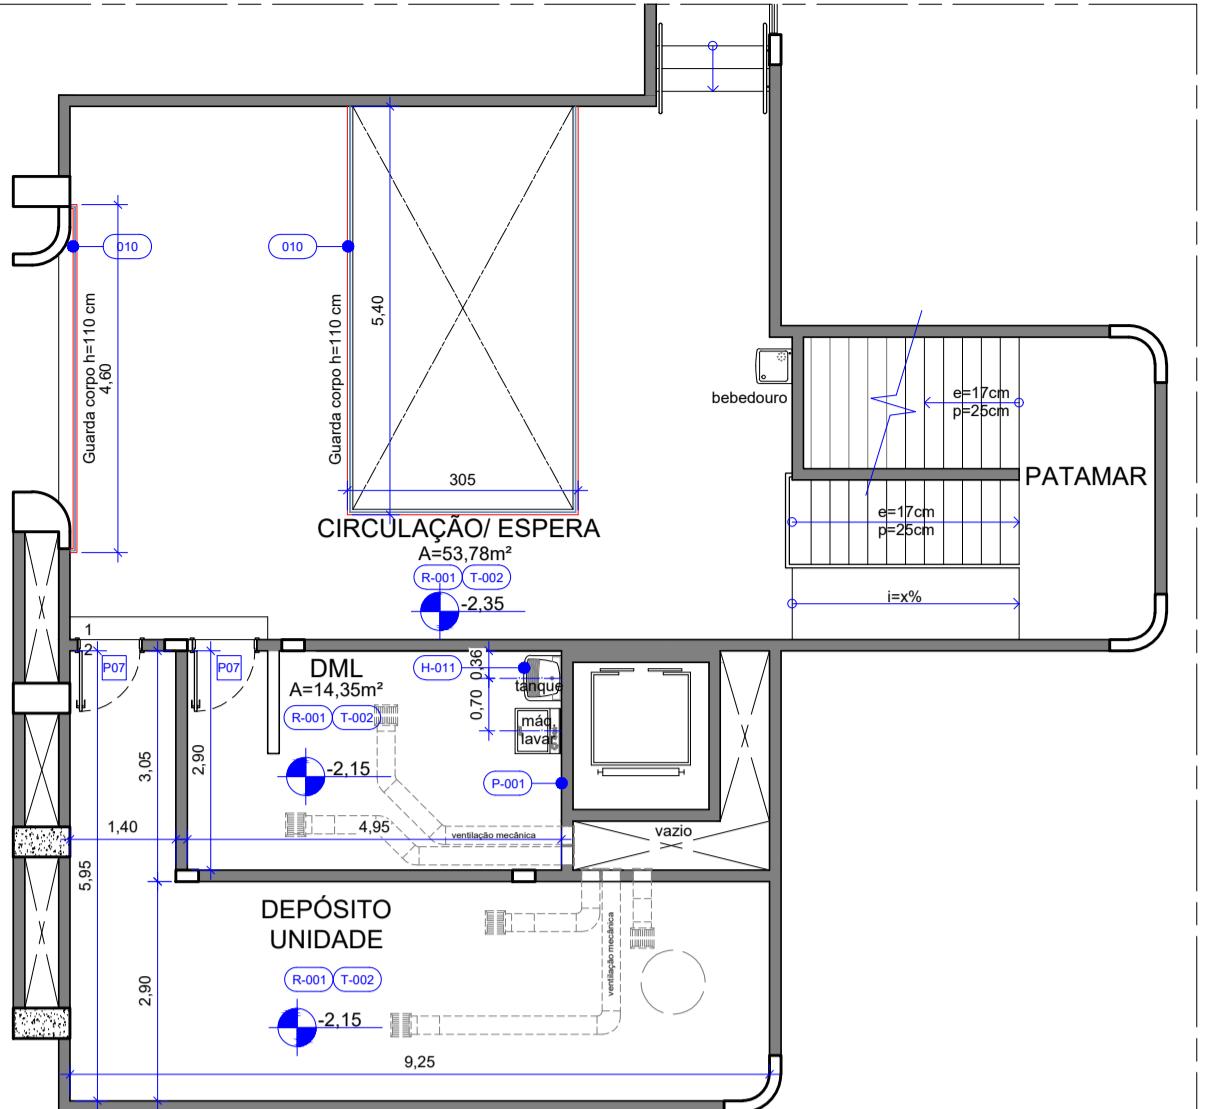

25 SUBSOLO 1 - TRECHO 1 - SITUAÇÃO FUTURA / CONSTRUIR

#### NOTAS - CONSTRUIR

APÓS OS SERVIÇOS DE DEMOLIÇÃO TODAS AS SUPERFÍCIES DEVERÃO SER RECOMPOSTAS, ASSIM COMO, PISOS OU REVESTIMENTOS CASO SEJAM DANIFICADOS. OS RASGOS PROVENIENTES DA REMOÇÃO DAS INSTALAÇÕES DEVERÃO SER FECHADOS E TER SUAS SUPERFÍCIES REGULARIZADAS E ACABADAS.

#### LEGENDA - CONSTRUIR

##### PAREDES DE VEDAÇÃO

ALVENARIA EXISTENTE - A MANTER

GUARDA-CORPO - A CONSTRUIR

#### QUADRO DE ABERTURAS


PORTA	ESQUADRIA	DIMENSÕES	PEITORIL	DESCRIPÇÃO	MEDIDAS EM CENTÍMETROS	
					PORTA	QUANT.
P07	80 x 210			Porta de abrir em madeira, folha com níquel sólido, com acabamento em laminado metálico na cor branca, inclusive batente, guarnição, feragens e fechadura tipo externa cromada.	02	

#### MATERIAS E ACABAMENTOS

T-001	TETO . FORROS	H-000	PEÇAS HIDRÁULICAS
R-000	REVESTIMENTO PAREDES		
000	CONSTRUTIVOS		

#### ESPECIFICAÇÃO DE MATERIAIS

COD	Descrição
010	GUARDA-CORPO PANORÁMICO DE ALUMÍNIO ANODIZADO NATURAL COM VIDRO LAMINADO 8 mm - MESMO MODELO DA ÁREA EXTERNA DA UNIDADE.
T-002	LAJA DE FORRO EXISTENTE, REVESTIDA COM MASSA ACRÍLICA E PINTURA ACRÍLICA IMPERMEABILIZANTE E ANTI MOFO, ACABAMENTO FOSCO NA COR BRANCO NEVE
R-001	ALVENARIA OU DRYWALL, REVESTIDA COM MASSA ACRÍLICA E PINTURA ACRÍLICA SUPER LAVÁVEL, ACABAMENTO FOSCO, NA COR BRANCO NEVE
H-011	TANQUE COM COLUNA DE CERÂMICA ESMALTADA IMPERMEÁVEL, NA COR BRANCA, CAPACIDADE 40L

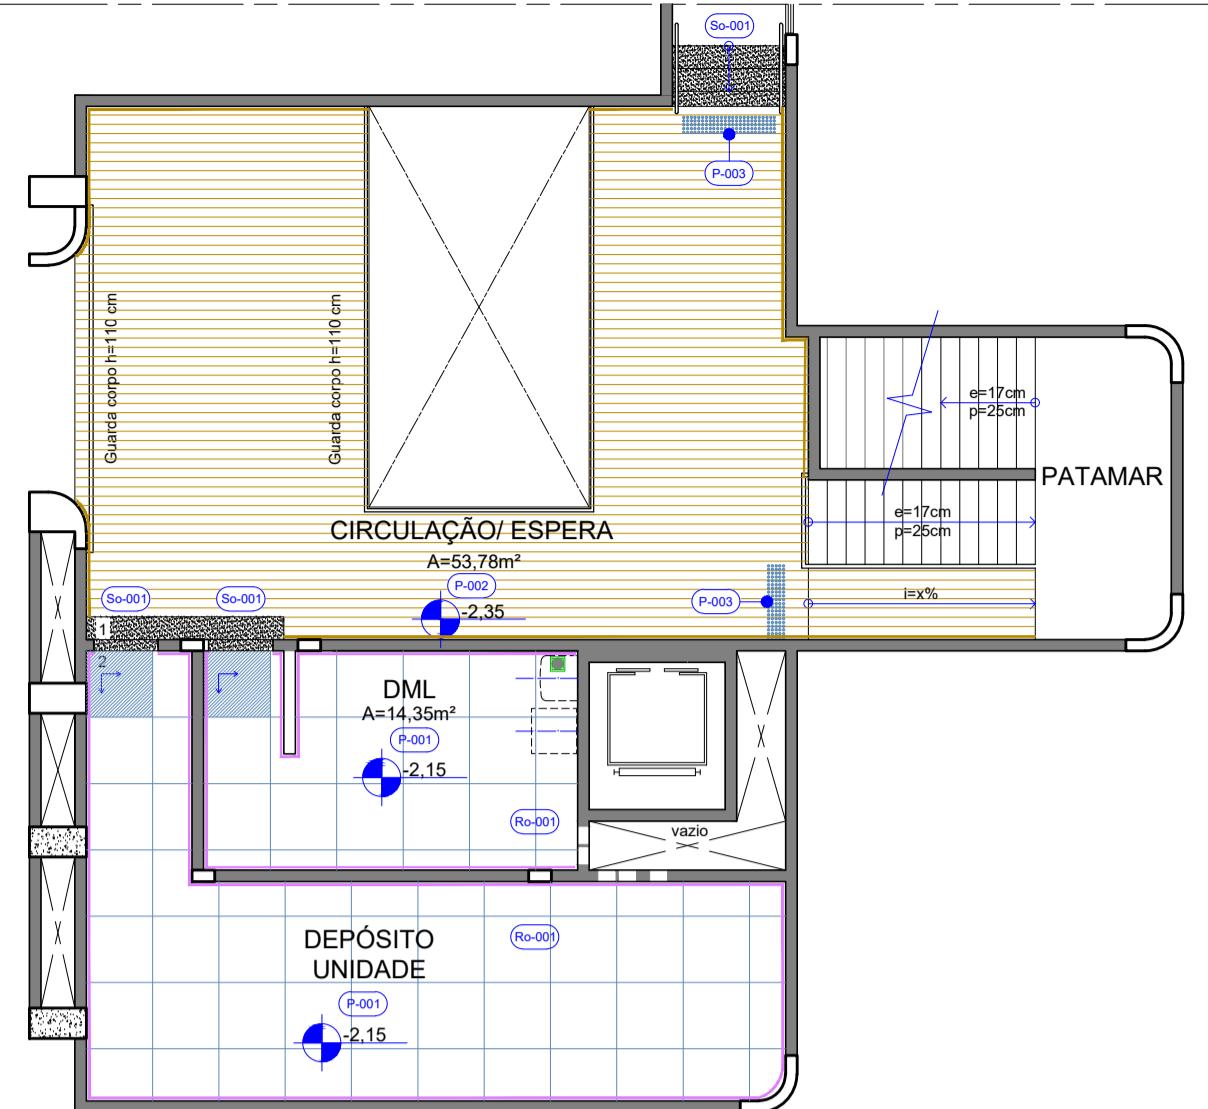

26 SUBSOLO 1 - TRECHO 1 - PAGINAÇÃO PISO

#### NOTAS

- TODOS OS COMPARTIMENTOS TERÃO PISO E PAREDE (50 cm) IMPERMEABILIZADOS;
- NOS COMPARTIMENTOS ONDE HAJA RALOS OU GRELHAS, DEVERÃO SER OBSERVADOS OS CAIMENTOS ADEQUADOS EM SUAS DIREÇÕES.

#### MATERIAS E ACABAMENTOS

P-000	PISOS
Ro-000	RODAPÉS
So-000	SOLEIRAS


#### ESPECIFICAÇÃO DE MATERIAIS

COD	Descrição
P-001	REVESTIMENTO CERÂMICO TIPO PORCELANATO DIM : 877 x 877 cm, NA COR SGR, BORDA RETIFICADA, ACABAMENTO NATURAL HARD. REF.: YORK SGR HARD _ PORTINARI. APLICADO COM JUNTA DE ASSENTAMENTO 1,5 mm E REJUNTE ACRÍLICO QUATZOLITE NA COR CINZA.
P-002	PISO CERÂMICO TIPO LVT, INDICADO PARA TRAFEGO PESADO E ACADEMIA, CAPA DE USO MÍNIMA DE 0,7mm. USO COMERCIAL.COM EXTREME PROTECTION, COR: CINNAMON, REGUA 14x62mm. COD: 9303629 REF.: PISO LVT_LINHA AMBIENTE COLEÇÃO SÉRIES_CINNAMON_TARKETT
P-003	SINALIZAÇÃO HORIZONTAL DE ALERTA, PISO TÁTIL COM ELEMENTOS SOLTOS DE AÇO INOX
Ro-001	RODAPÉ CERÂMICO DE PORCELANATO CORTADO, ALTURA 15 cm, UTILIZAR MESMO REVESTIMENTO DO PISO
Ro-002	RODAPÉ PLANO FLEXÍVEL, 75 MM, PRODUZIDO COM RESINA DE PVC. REF.: ACESSÓRIO PVC _ RODAPÉ PLANO_TARKETT
So-001	SOLEIRA EM GRANITO SÃO GABRIEL, ESPESURA DE 2 cm - NESSE CASO O DEGRAU DA ESCADA DEVERÁ SER REVESTIDO IGUALMENTE COM GRANITO


#### LEGENDA

INÍCIO DA PAGINAÇÃO DE PISO
Ro-001
Ro-002

#### EQUIPAMENTOS

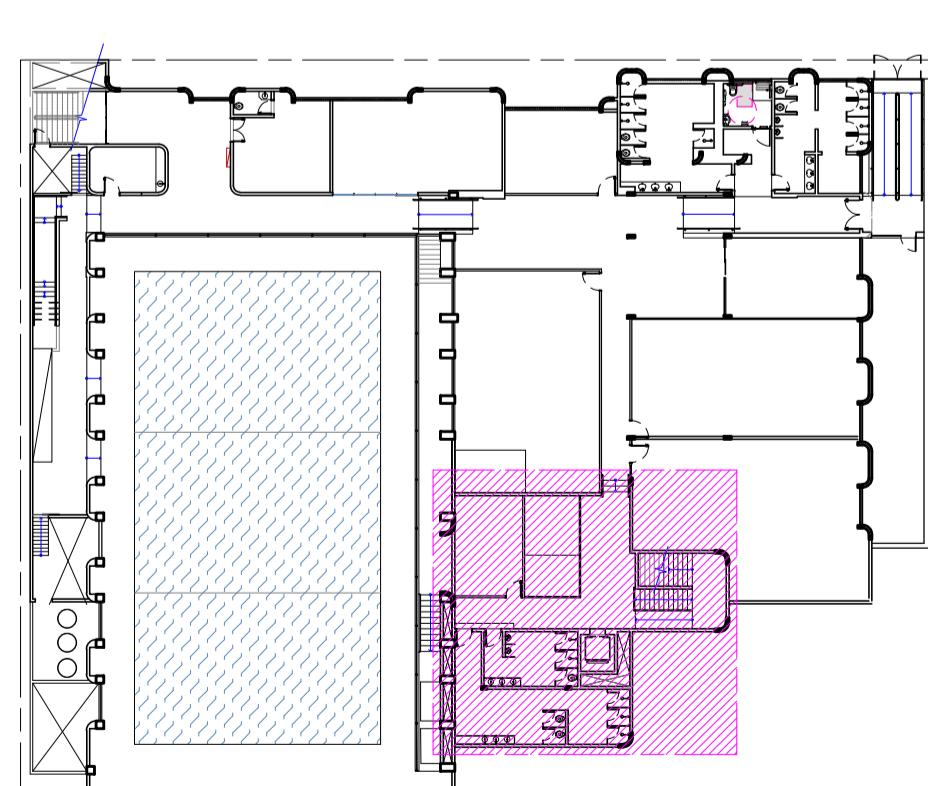

27 SUBSOLO 2 - TRECHO 1 - MAPA DE INTERVENÇÃO

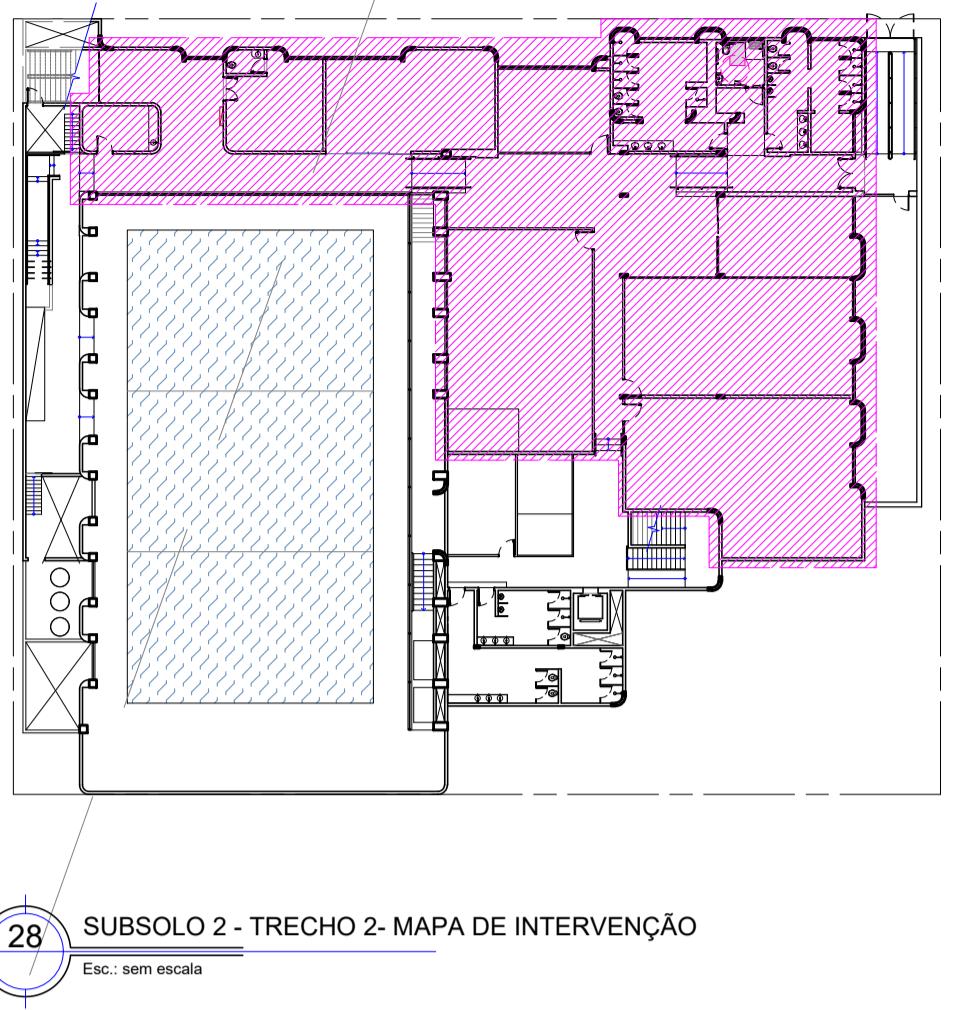

**OBSERVAÇÕES**

- SERVICOS EM OBEDIÊNCIA ÀS ESPECIFICAÇÕES GERAIS E NORMAS DA ABNT;
- QUALQUER ALTERAÇÃO DO PROJETO DEVERÁ SER SUBMETIDA À COINFRÁ E AO GESTOR DO CONTRATO DA OBRA DO SESC-DF, QUE DEVERÃO CARIMBAR E ASSINAR O APROVADO A OBRA;
- OS PROJETOS COMPLEMENTARES SERÃO ELABORADOS PELA CONTRATADA E DEVERÃO OBEDECER AS NORMAS DA ABNT E CONTER ART/RT, DEVENDO SER APRESENTADOS À COINFRÁ E AO GESTOR DO SESC-DF PARA APROVADO;
- DEVERÁ SER REALIZADA VISTORIA AO LOCAL, PARA CONFIRMAR MEDIDAS DO PROJETO.

**NOTAS**

**1.0 - GERAIS**

- CONFIRAR MEDIDAS NO LOCAL DA OBRA;
- AS ESPECIFICAÇÕES DE REVESTIMENTO DEVERÃO SER VERIFICADAS NO PROJETO E CADerno DE ESPECIFICAÇÕES, CONFORME PADRÃO DEFINIDO;
- TODAS AS INSTALAÇÕES SANITÁRIAS, BANHEIROS, COZINHA E CÓMODOS PARA DEPÓSITO DE LIXO E MATERIAL DE LIMPEZA TERÃO PISO E PAREDES IMPERMEABILIZADOS.

**2.0 - COTAS**

- TODAS AS COTAS REFEREM-SE ÀS MEDIDAS ACABADAS (COM REVESTIMENTO);
- DESENHOS EM METROS E DETALHES EM CENTÍMETROS;
- OS NÍVEIS ESTÃO INDICADOS EM METRO;
- AS COTAS DE NÍVEL APRESENTAM PISOS ACABADOS;
- OS NÍVEIS SÃO VARIADOS, CONFORME CORTE;
- PEITORIAS COTADAS A PARTIR DO PISO ACABADO INTERNO;
- AS SETAS NAS RAMPAS E ESCADAS ESTÃO SEMPRE NO SENTIDO DE SUBIDA.

**3.0 - ALVENARIAS**



- ALVENARIAS COTADAS COM REVESTIMENTO;
- BONECAS DE PORTAS NÃO COTADAS, TERÃO NO MÍNIMO 5CM;
- PREVER EM TODAS AS QUINHAS VIVAS DAS PAREDES, PERFIL "L" - CANTONEIRA EM ALUMÍNIO ANODIZADO BRANCO.

**4.0 - COMBATE A INCÊNDIO**

- A EDIFICAÇÃO FARÁ USO DO SISTEMA DE PROTEÇÃO POR EXTINTORES DE INCÊNDIO;
- AS PORTAS PERMANECERÃO ABERTAS DURANTE TODO O HORÁRIO DE FUNCIONAMENTO.

**5.0 - ACESSIBILIDADE**

- OS NÍVEIS DE ACESSO DA EDIFICAÇÃO A SER CONSTRUIDA, PARA PERMITIR ACESSIBILIDADE ÀS PESSOAS COM DIFICULDADE DE MOCOCAM, ATENDERÃO AO SEGUINTE:
  - LARGURA MÍNIMA DE OITENTA CENTÍMETROS;
  - SOLEIRA COM BORDAS ARREDONDADAS OU CHANFRADAS COM ALTURA MÁXIMA DE 1,5 cm e;
  - TRILHO DE EMBUTIR QUANDO HOUVER PORTAS DE CORRER.
- O PROFISSIONAL RESPONSÁVEL TÉCNICO PELA EXECUÇÃO DA OBRA, JUNTAMENTE COM O PROPRIETÁRIO, SE COMPROMETERÁ A CONSTRUIR A CALÇADA DE SUA RESPONSABILIDADE ADEQUANDO-A COM AS VIZINHAS EXISTENTES, COM RAMPAS E OUTROS ITENS NOS TERMOS DO CÓDIGO DE EDIFICAÇÕES DO DISTRITO FEDERAL - CIRCULAR 133/2006 - SUCAR. ATENDENDO A ACESSIBILIDADE A TODOS.

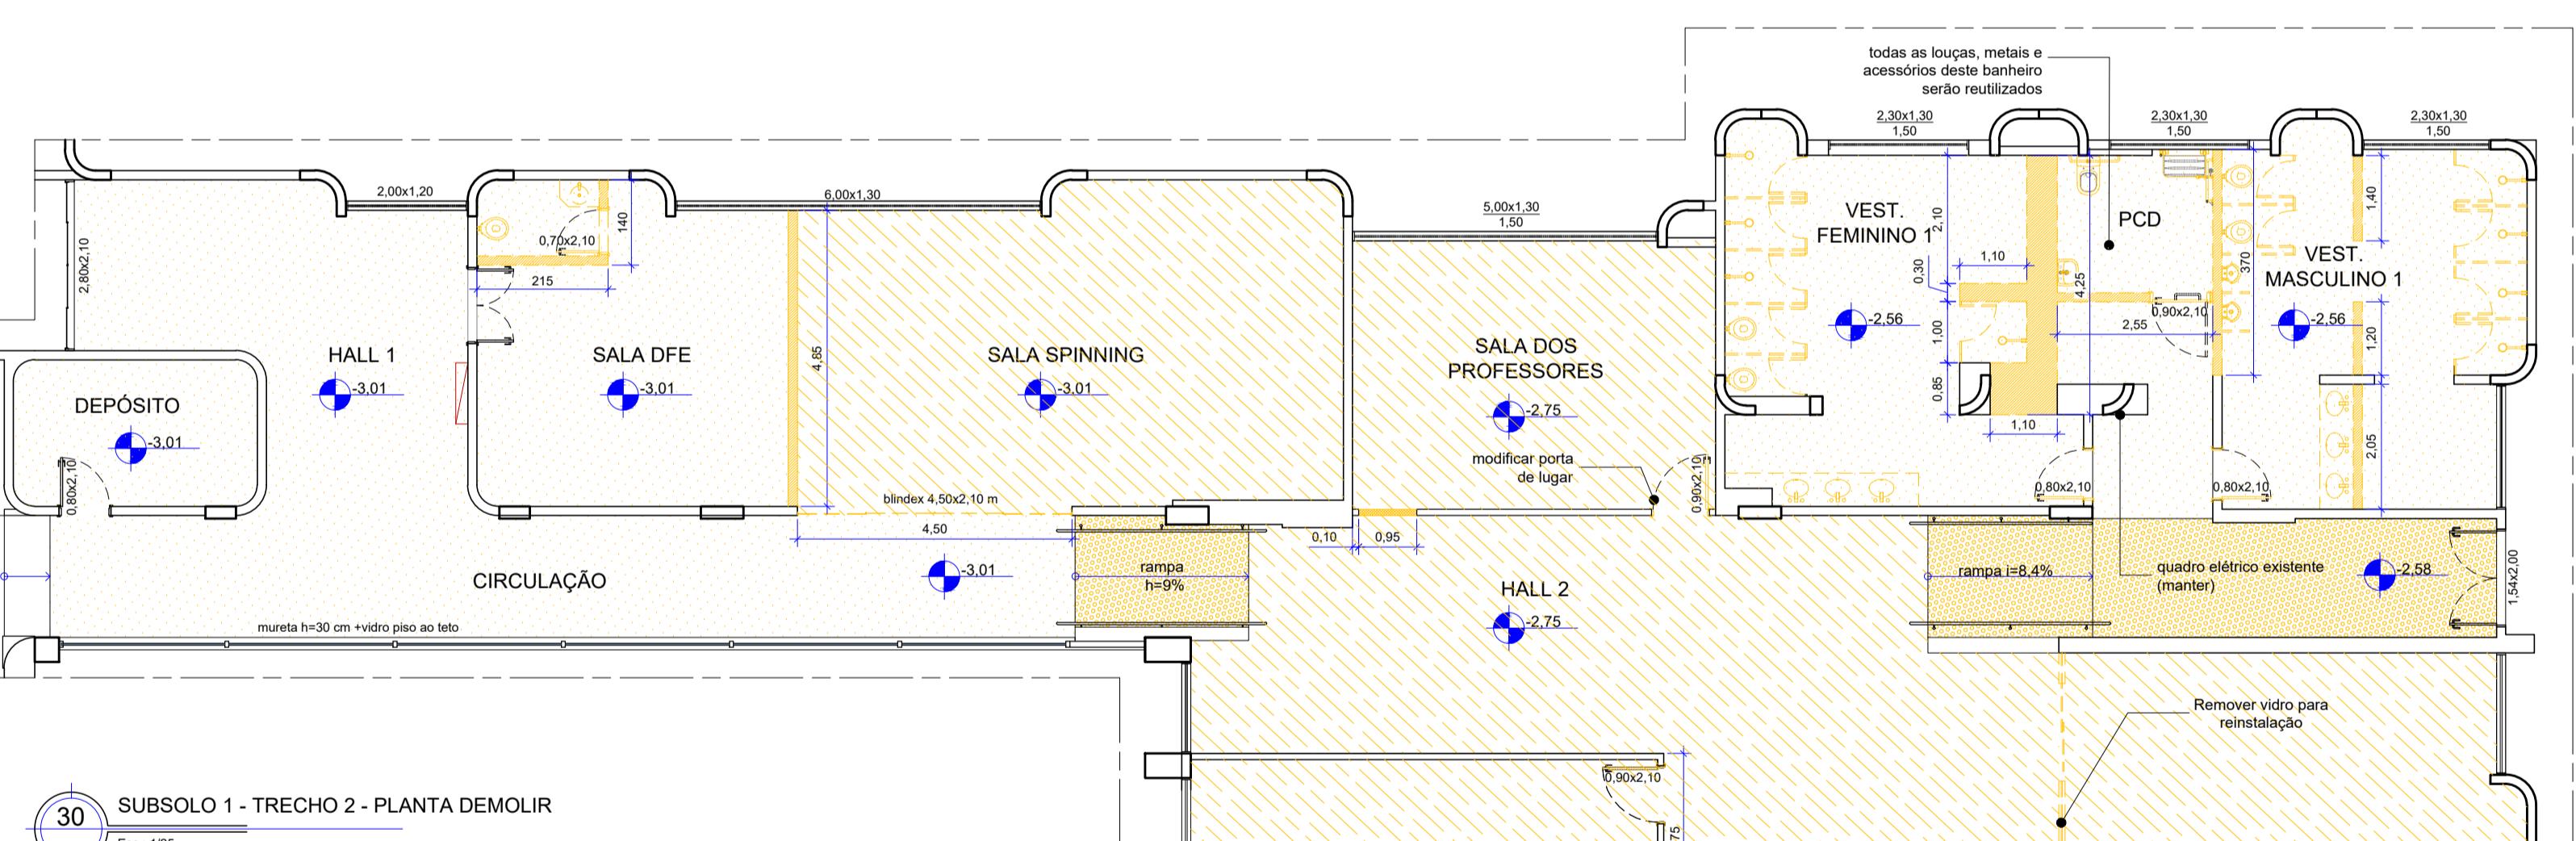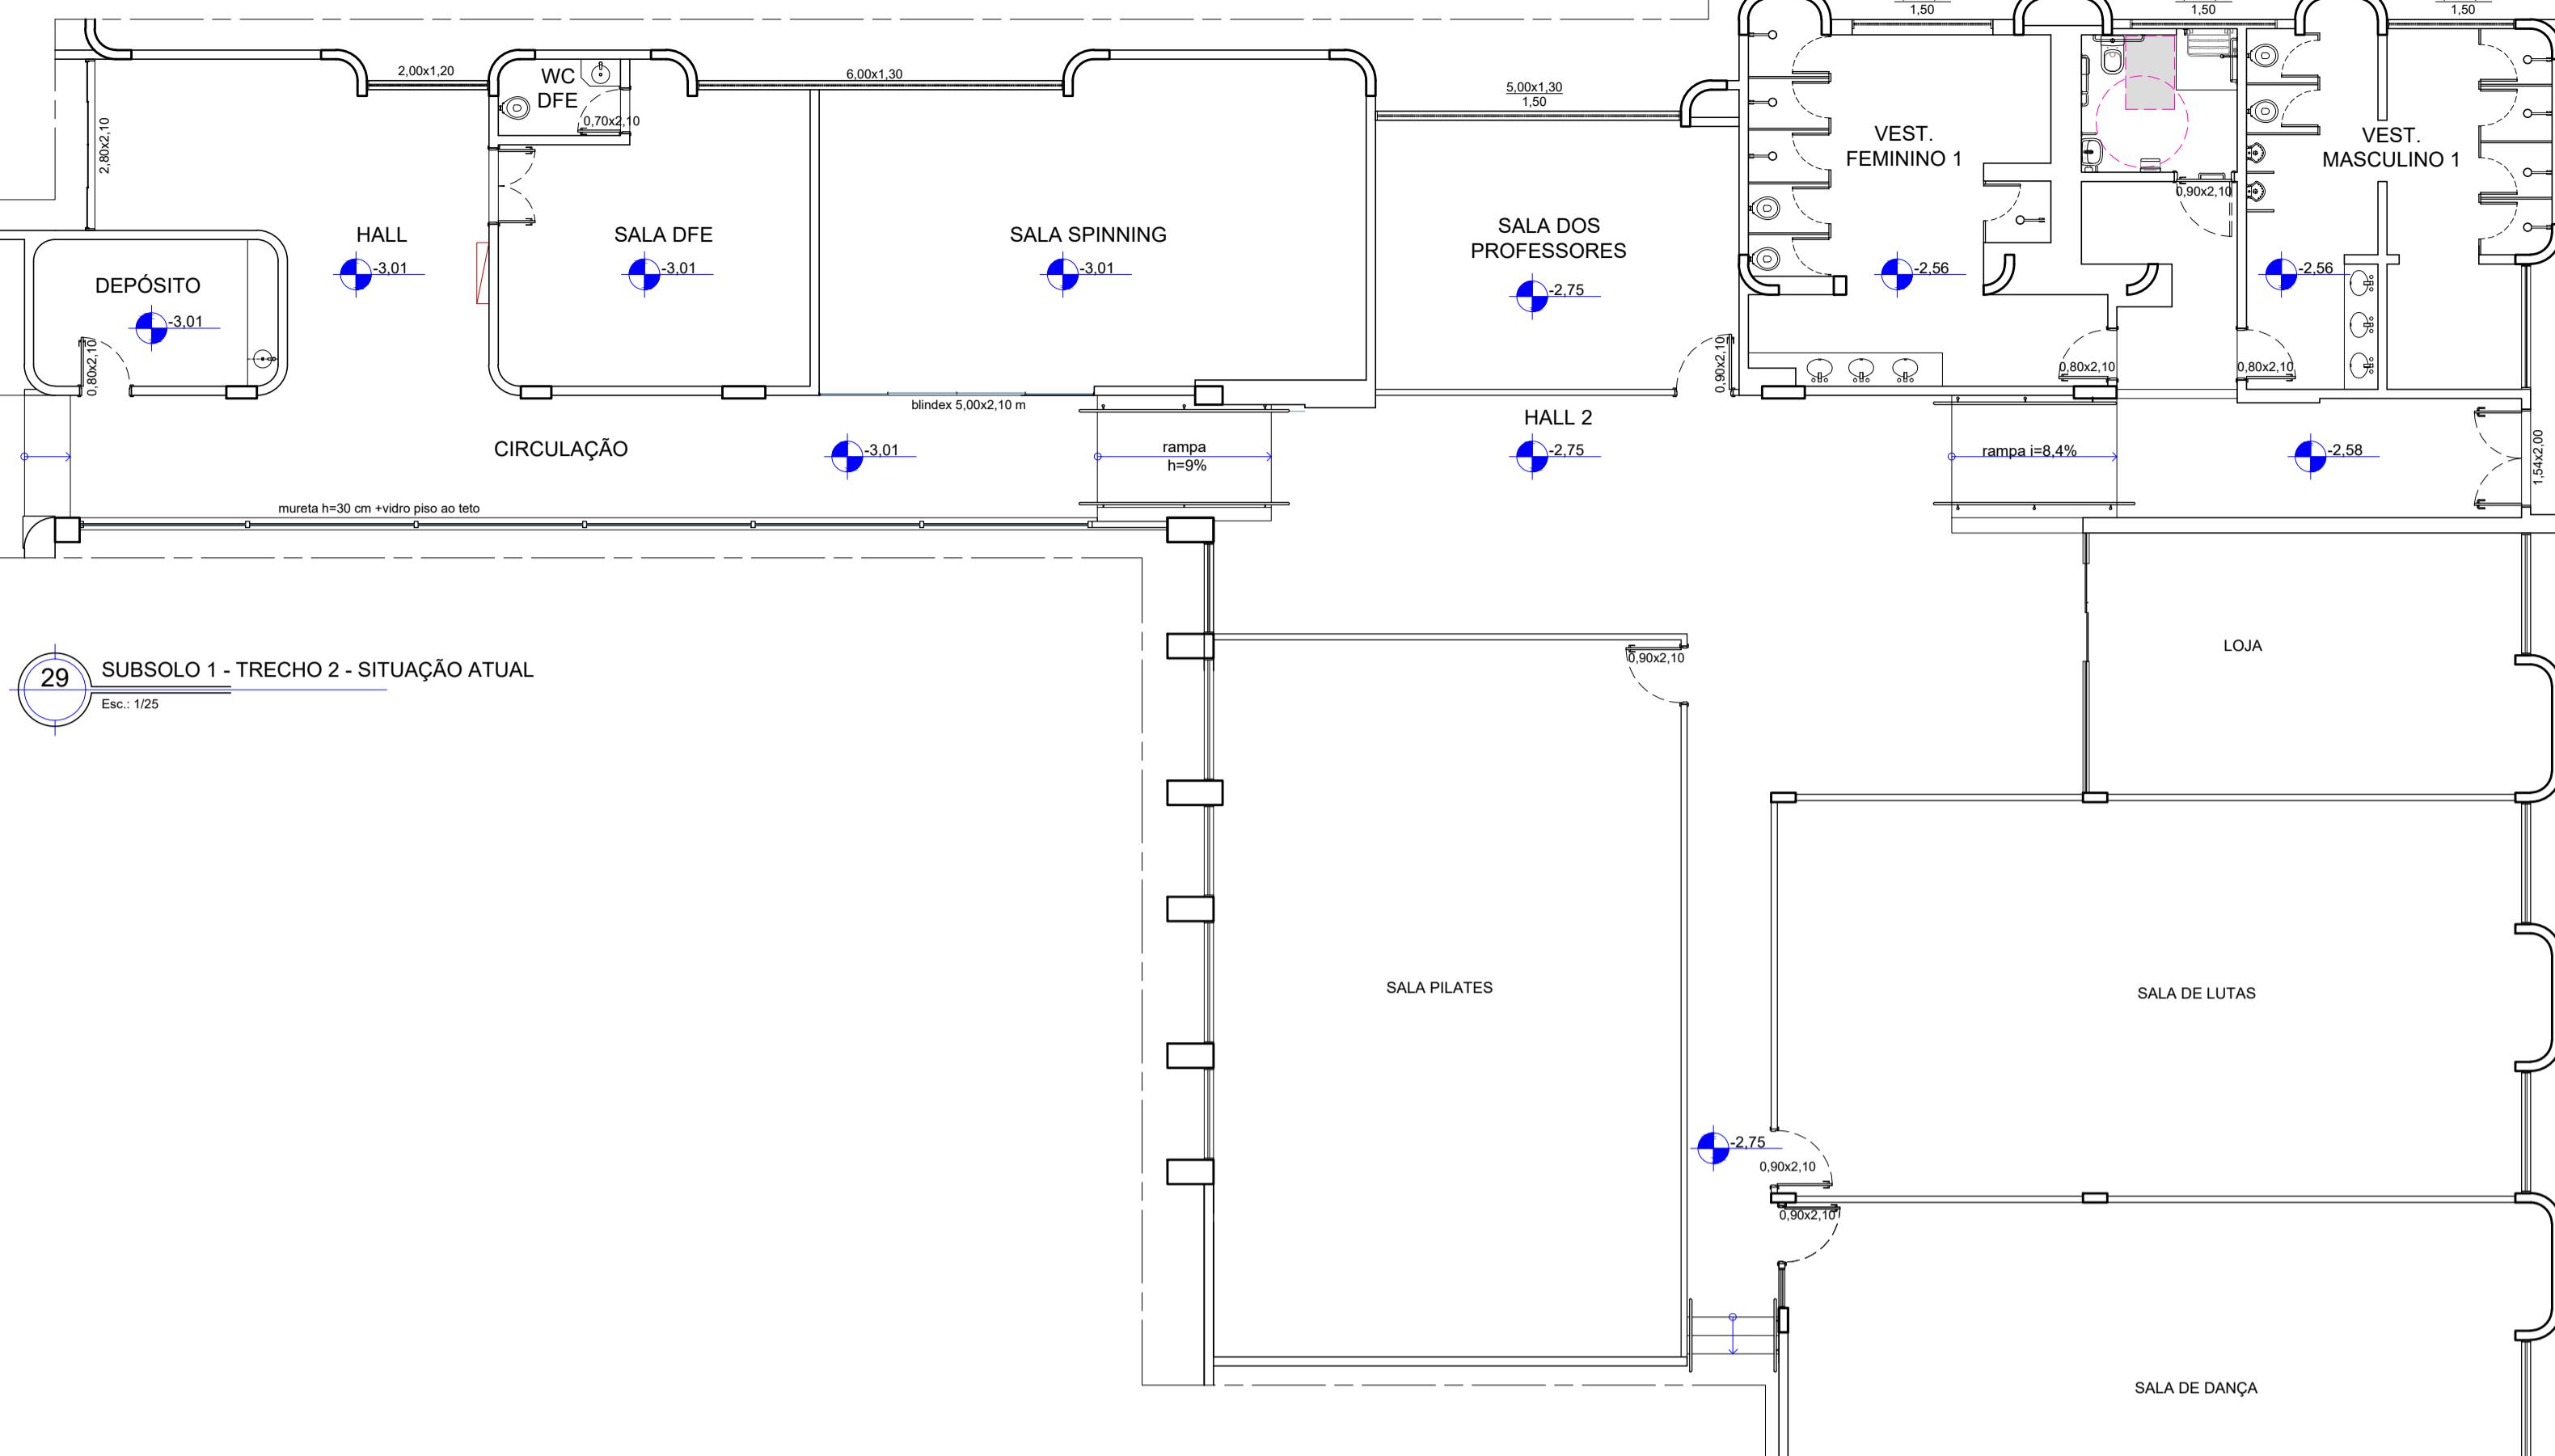

OS SERVIÇOS DE DEMOLIÇÃO E REMOÇÃO DEVERÃO SER EXECUTADOS COM A PERFEITA SEGURANÇA NO DESENVOLVIMENTO DOS TRABALHOS E SEM CAUSAR DANOS ÀS ÁREAS ADJACENTES E ESTRUTURAS EXISTENTES. CASO OCORRA ALGUM DANO, AS PEÇAS OU EQUIPAMENTOS DEVERÃO SER SUBSTITUÍDOS POR IGUAL OU SIMILAR TÉCNICO. OS RASGOS PROVENIENTES DA REMOÇÃO DAS INSTALAÇÕES DEVERÃO SER FECHADOS E TER SUAS SUPERFÍCIES REGULARIZADAS E ACABADAS.

**LEGENDA**

**PAREDES DE VEDAÇÃO**

ALVENARIA EXISTENTE - A MANTER

ALVENARIA - A DEMOLIR

DRYWALL - A DEMOLIR

EQUIPAMENTO/ESQUADRIA - A REMOVER

**PAVIMENTAÇÃO**

REVESTIMENTO DE PISO CERÂMICO - A DEMOLIR

REVESTIMENTO DE MANTA VINÍLICA - A DEMOLIR

REVESTIMENTO DE BORRACHA MOEDA - A DEMOLIR

**NOTAS - DEMOLIR**

TODOS OS COMPARTIMENTOS TERÃO OS REVESTIMENTOS DE PAREDE E PISO REMOVIDOS, ASSIM COMO EQUIPAMENTOS, LOUÇAS E ACESSÓRIOS

**CIRCULAÇÃO**

- REMOÇÃO DO REVESTIMENTO EM MANTA VINÍLICA
- REMOÇÃO DO PISO CERÂMICO
- REMOÇÃO DO PISO DE BORRACHA MOEDA
- DESBASTAR CONTRAPISO PARA MANTER COTA DO PISO ATUAL APÓS INSTALAÇÃO DO CONTRAPISO
- ABRIR VÃO NO DRYWALL PARA INSTALAÇÃO DE VIDRO FIXO

**SALA DFE**

- DEMOLIÇÃO TOTAL DO LAVABO (conforme indicação)
- REMOÇÃO DO PISO CERÂMICO

**SALA SPINNING**

- MOVIMENTAR A JANELA PARA ADEQUAR AO NOVO LAYOUT
- REMOÇÃO DO REVESTIMENTO DO PISO EM MANTA VINÍLICA

**VEST. FEMININO E MASCULINO**

- REMOÇÃO DAS LOUÇAS E EQUIPAMENTOS
- REMOÇÃO DAS INSTALAÇÕES ELÉTRICAS
- REMOÇÃO DAS INSTALAÇÕES HIDROSSANITÁRIAS
- DEMOLIÇÃO DA ALVENARIA, CONFORME INDICAÇÃO
- DEMOLIÇÃO DE TODOS OS REVESTIMENTOS CERÂMICOS DE PAREDE E DE PISO

**PCD**

- REMOÇÃO DAS LOUÇAS E EQUIPAMENTOS (para fins de aproveitamento)
- REMOÇÃO DAS INSTALAÇÕES ELÉTRICAS
- REMOÇÃO DAS INSTALAÇÕES HIDROSSANITÁRIAS
- DEMOLIÇÃO DA ALVENARIA, CONFORME INDICAÇÃO
- DEMOLIÇÃO DE TODOS OS REVESTIMENTOS CERÂMICOS DE PAREDE E DE PISO

**SALAS DE AULA**

- REMOÇÃO DO REVESTIMENTO EM MANTA VINÍLICA E RODAPÉ
- REMOVER PORTAS

#### NOTAS - CONSTRUIR

APÓS OS SERVIÇOS DE DEMOLIÇÃO TODAS AS SUPERFÍCIES DEVERÃO SER RECOMPOSTAS, ASSIM COMO, PISOS OU REVESTIMENTOS CASO SEJAM DANIFICADOS. OS RASGOS PROVENIENTES DA REMOÇÃO DAS INSTALAÇÕES DEVERÃO SER FECHADOS E TER SUAS SUPERFÍCIES REGULARIZADAS E ACABADAS.

#### LEGENDA - CONSTRUIR

##### PAREDES DE VEDAÇÃO

- ALVENARIA EXISTENTE - A MANTER
- ALVENARIA - A CONSTRUIR
- DRYWALL VERDE (RU) - A CONSTRUIR

#### QUADRO DE ABERTURAS

MEDIDAS EM CENTÍMETROS



ESQUADRIA	DIMENSÕES	PEITORIL	DESCRIÇÃO	QUANT.
V01	200 x 100	100	Esquadria fixa, em alumínio anodizado natural, linha suprema, com vidro incolor 6mm	03
P01	90 x 210		Porta de abrir em madeira, folha com núcleo sólido, com acabamento em laminado melâmico na cor branca, inclusive batente, guarnição, ferragens e fechadura tipo externa cromada.	01

#### MATERIAS E ACABAMENTOS

- (T-000) TETO . FORROS
- (R-000) REVESTIMENTO PAREDES

#### ESPECIFICAÇÃO DE MATERIAIS

COD	DESCRIÇÃO
T-002	LAJE OU FORRO EXISTENTE, REVESTIDO COM MASSA ACRÍLICA E PINTURA ACRÍLICA IMPERMEABILIZANTE E ANTI MOFO, ACABAMENTO FOSCO NA COR BRANCO NEVE
R-001	ALVENARIA OU DRYWALL, REVESTIDO COM MASSA ACRÍLICA E PINTURA ACRÍLICA SUPER LAVÁVEL, ACABAMENTO FOSCO, NA COR BRANCO NEVE. REF.: SUVINIL LIMPEZA TOTAL - BRANCO NEVE - COD.

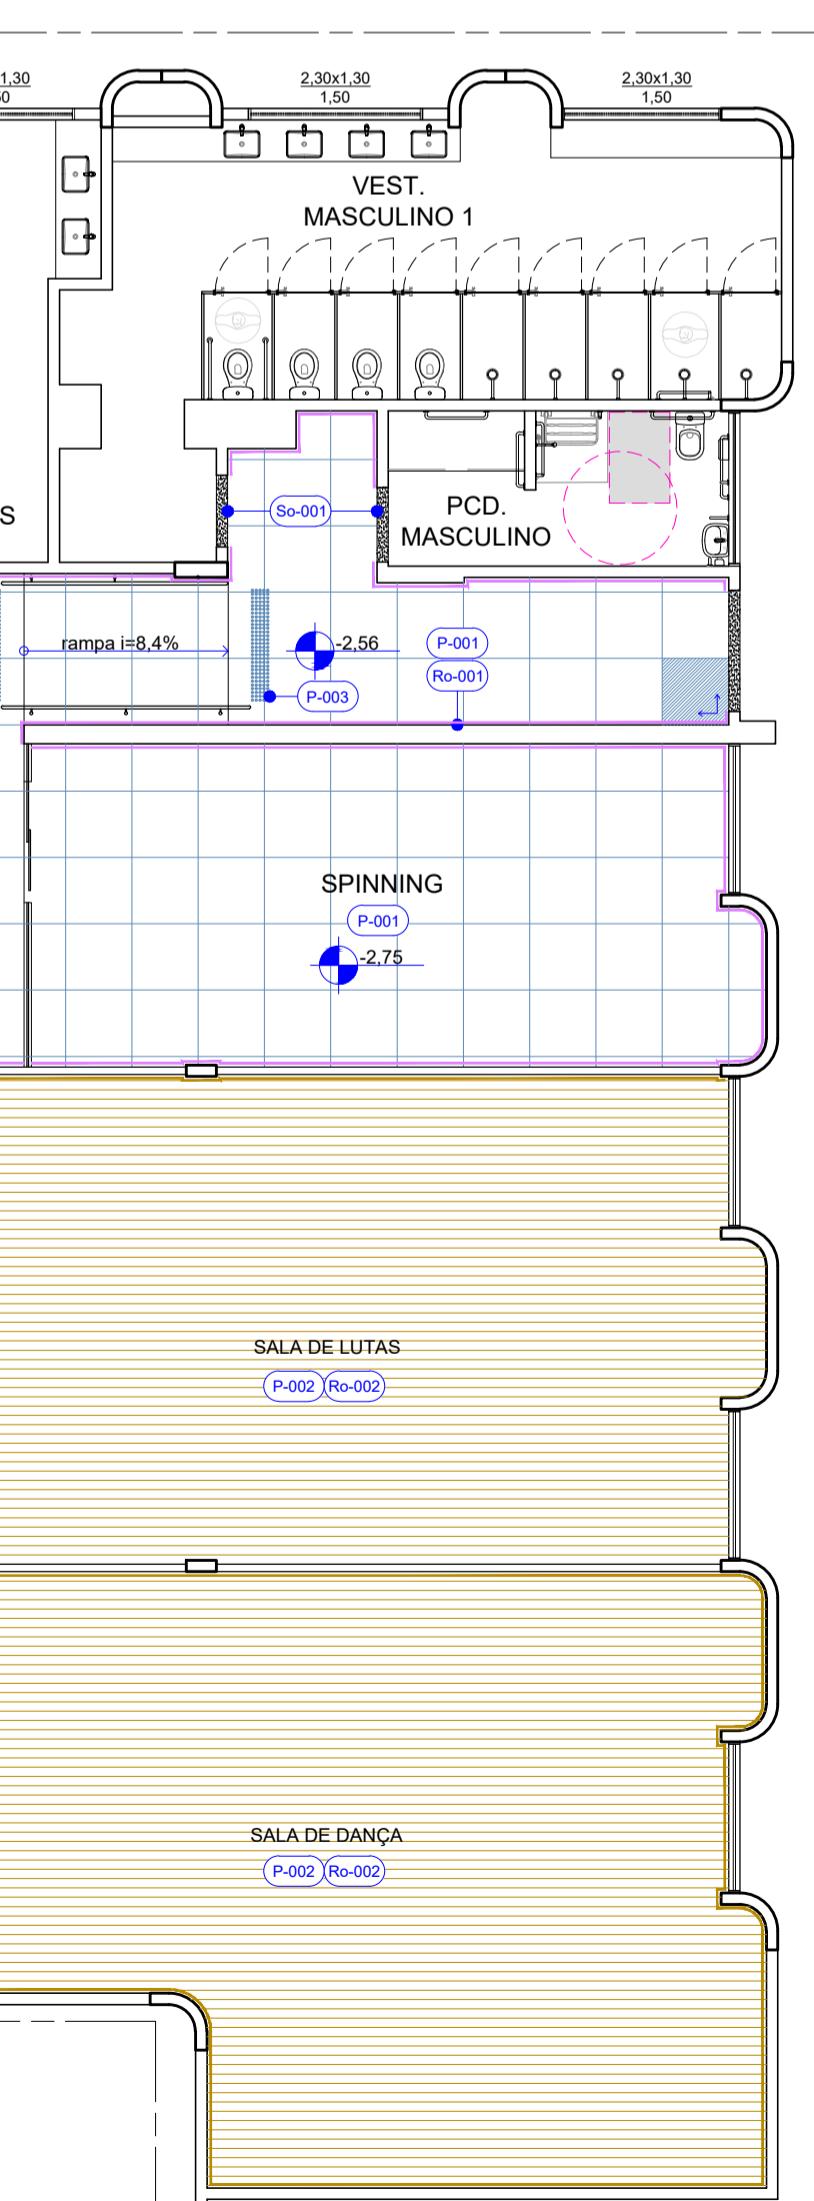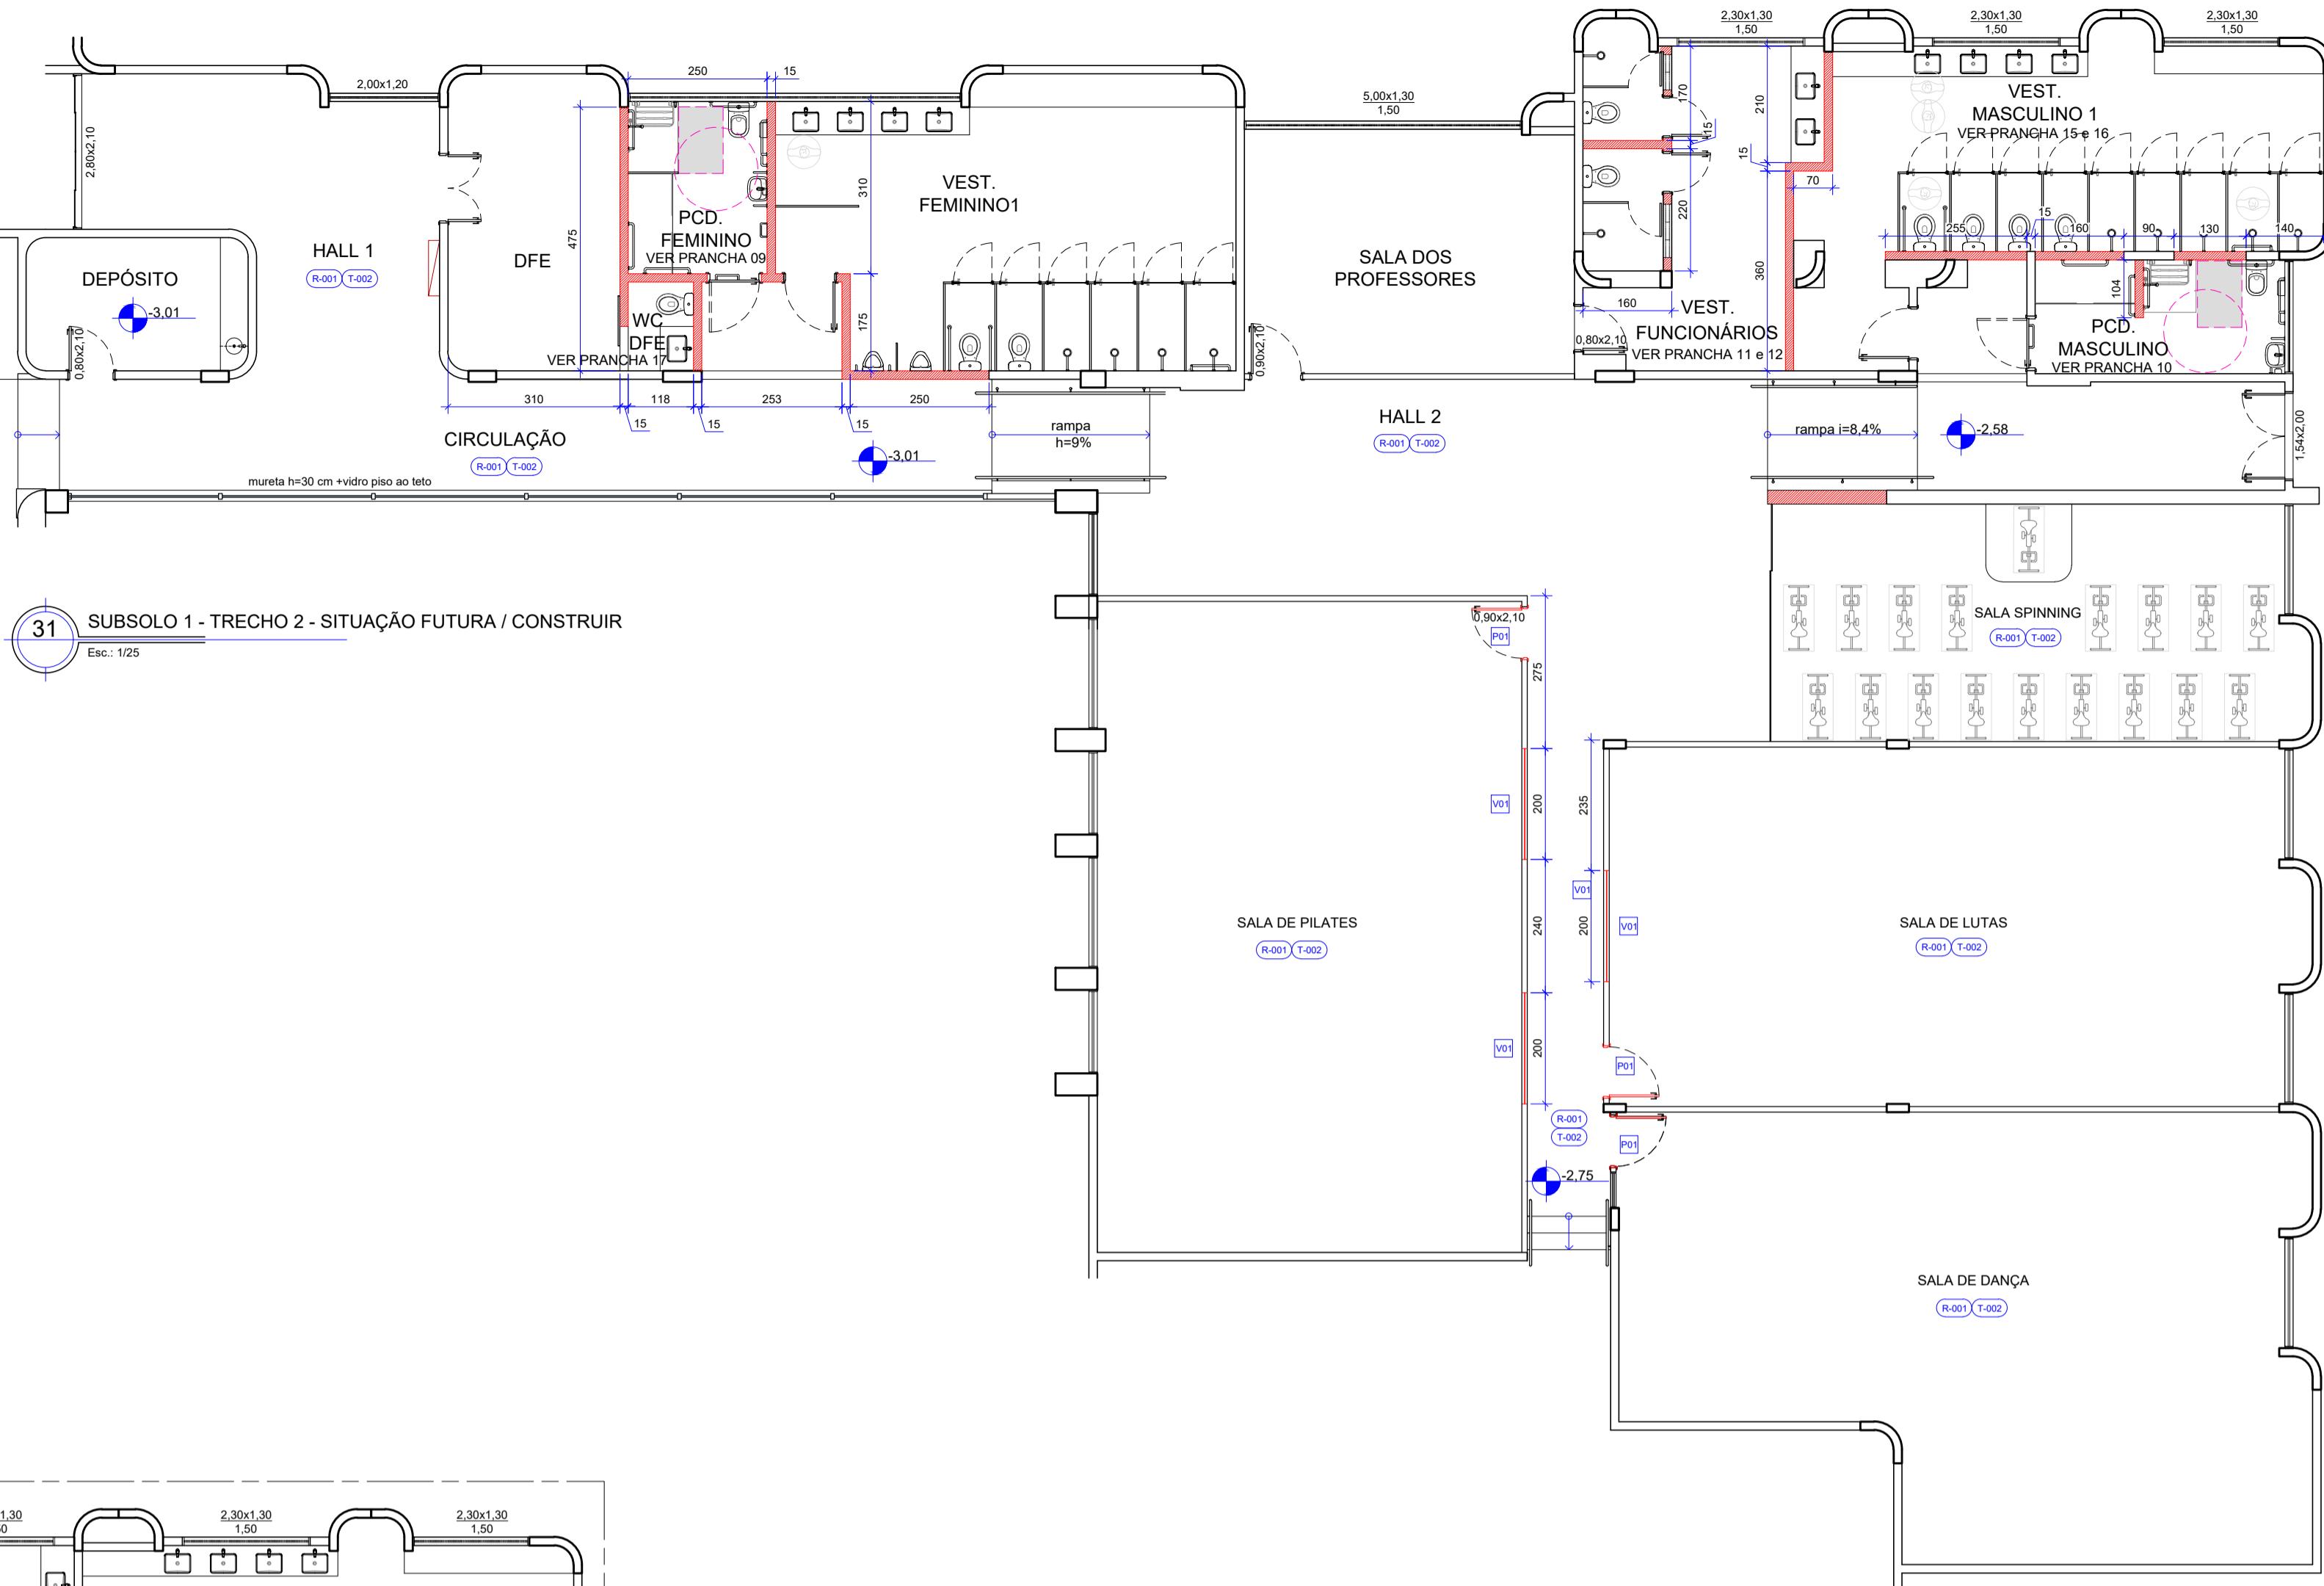

#### NOTAS

- TODOS OS COMPARTIMENTOS TERÃO PISO E PAREDE (50 cm) IMPERMEABILIZADOS;
- NOS COMPARTIMENTOS ONDE HAJA RALOS OU GRELHAS, DEVERÃO SER OBSERVADOS OS CAIMENTOS ADEQUADOS EM SUAS DIREÇÕES.

#### MATERIAS E ACABAMENTOS

- (P-000) PISOS
- (Ro-000) RODAPÉS
- (So-000) SOLEIRAS

#### ESPECIFICAÇÃO DE MATERIAIS

COD	DESCRIÇÃO
P-001	REVESTIMENTO CERÂMICO TIPO PORCELANATO DIM: 87,7 x 87,7 cm, NA COR SGR, BORDA RETIFICADA, ACABAMENTO NATURAL HARD. REF.: YORK SGR HARD _ PORTINARI APlicado com junta de assentamento 1,5 mm e rejunte acrílico QUATIZOLITE NA COR CINZA PLATINA
P-002	PISO VINÍLICO TIPO LVT, INDICADO PARA TRAFEGO PESADO E ACADEMIA, CAPA DE USO MÍNIMA DE 0,7mm, USO COMERCIAL.COM EXTREME PROTECTION, COR: CINNAMON, PESO: 18,4kg/m², COD: 9243629 REF.: PISO LVT LINHA AMBIENTE COLEÇÃO SÉRIES_CINNAMON_TARKETT
P-003	SINALIZAÇÃO HORIZONTAL DE ALERTA, PISO TÁTIL COM ELEMENTOS SOLTOS DE AÇO INOX REF: ELEMENTOS TÁTEIS AÇO INOX _ DAUD.
Ro-001	RODAPÉ CERÂMICO DE PORCELANATO CORTADO, ALTURA 15 cm, UTILIZAR MESMO REVESTIMENTO DO PISO
Ro-002	RODAPÉ PLANO FLEXÍVEL, 75 MM, PRODUZIDO COM RESINA DE PVC. REF.: ACESSÓRIO PVC _ RODAPÉ PLANO TARKETT
So-001	SOLEIRA EM GRANITO SÃO GABRIEL, ESPESSURA DE 2 cm - NESSE CASO O DEGRAU DA ESCADA DEVERÁ SER REVESTIDO IGUALMENTE COM GRANITO
So-003	ACABAMENTO REDUTOR DE PORTA PARA PISO 7MM, EM ALUMÍNIO NATURAL REF.: HOMENEY

#### LEGENDA


##### PAVIMENTAÇÃO

- ↑ INICIO DA PAGINAÇÃO DE PISO
- Ro-001
- Ro-002


##### EQUIPAMENTOS

- RALO GRELHA INOX COM CAIXILHO ROTATIVO ABRE E FECHA - 15 x 15 cm




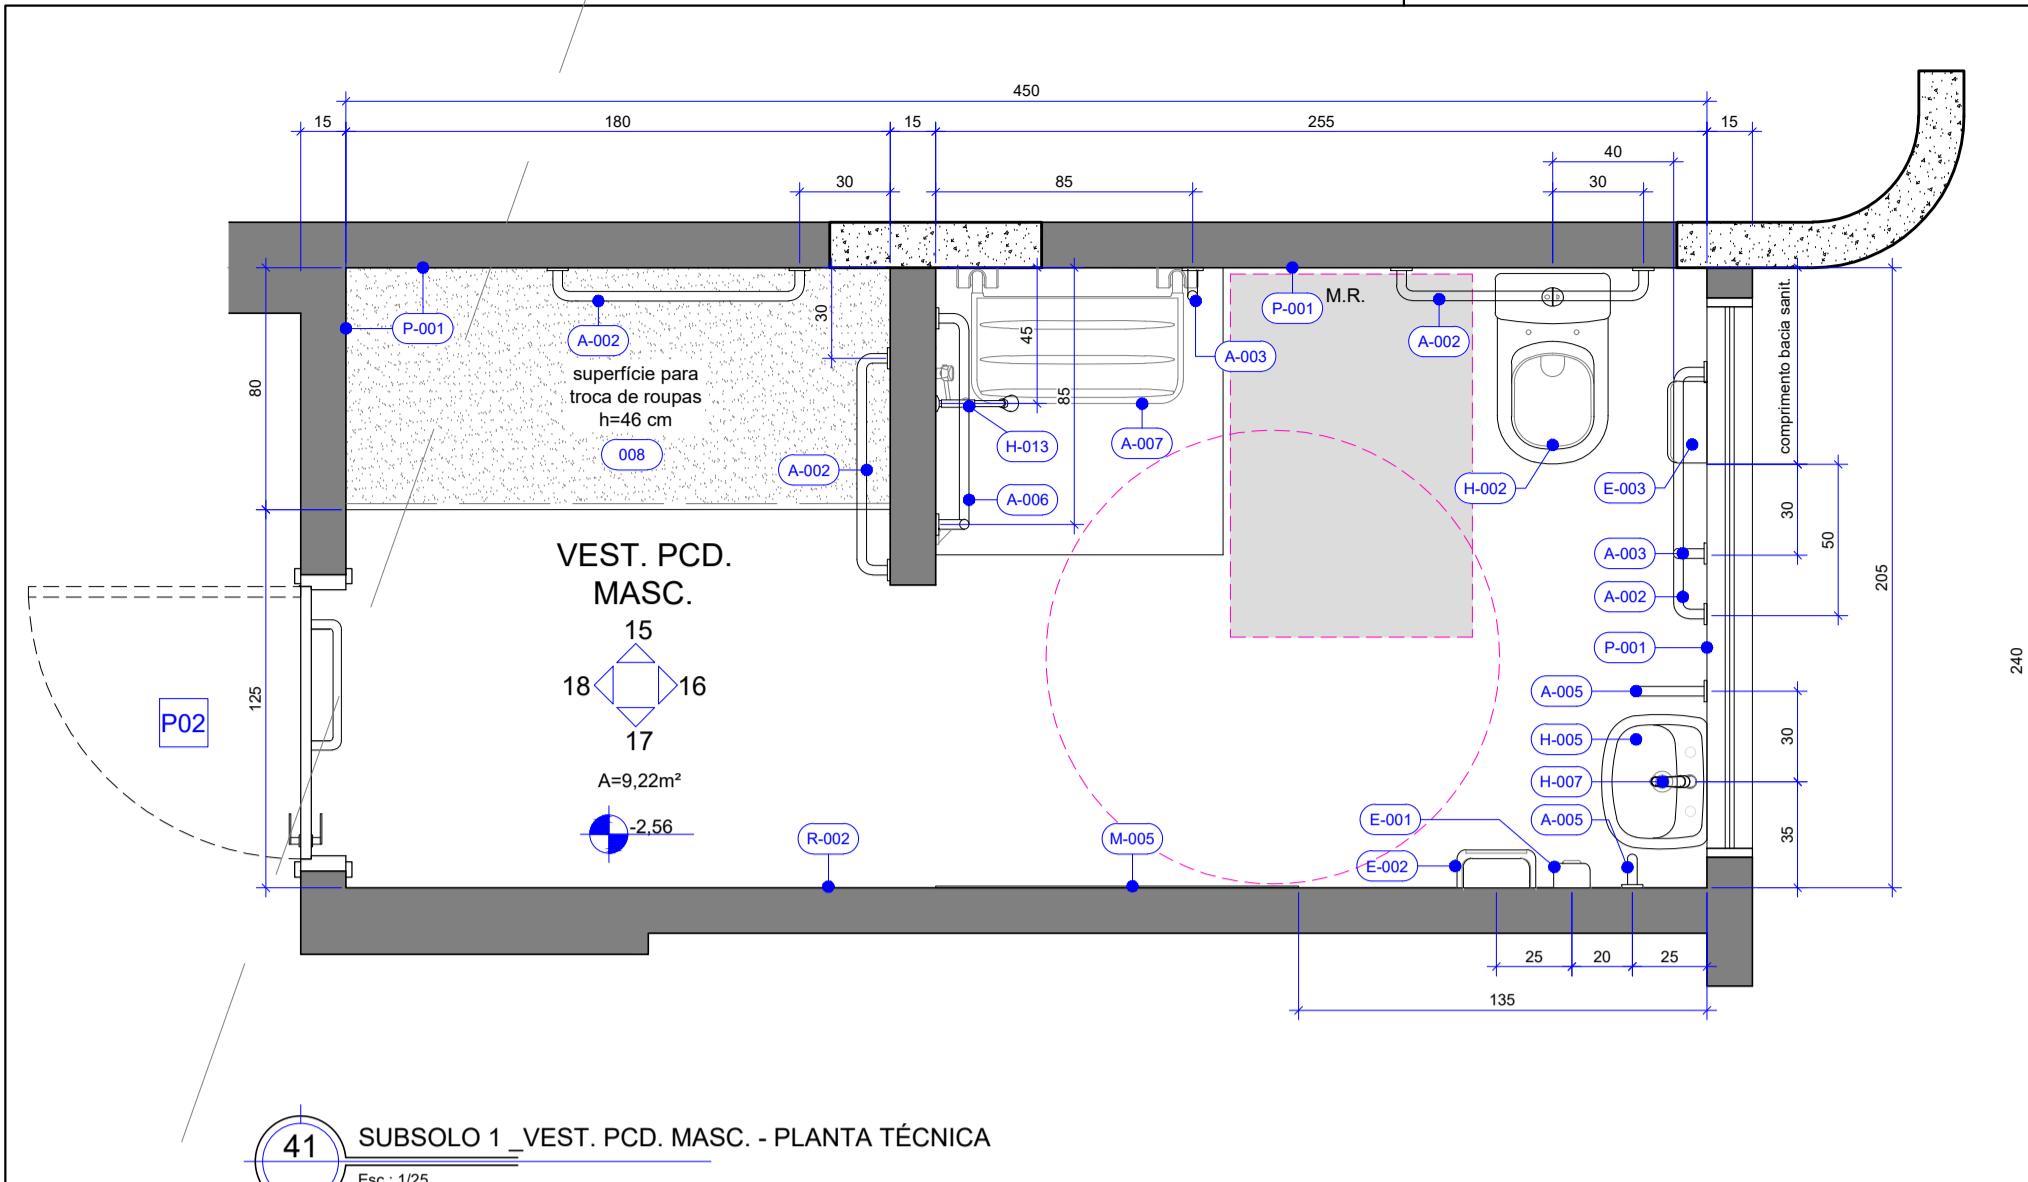

41 SUBSOLO 1 \_VEST. PCD. MASC. - PLANTA TÉCNICA

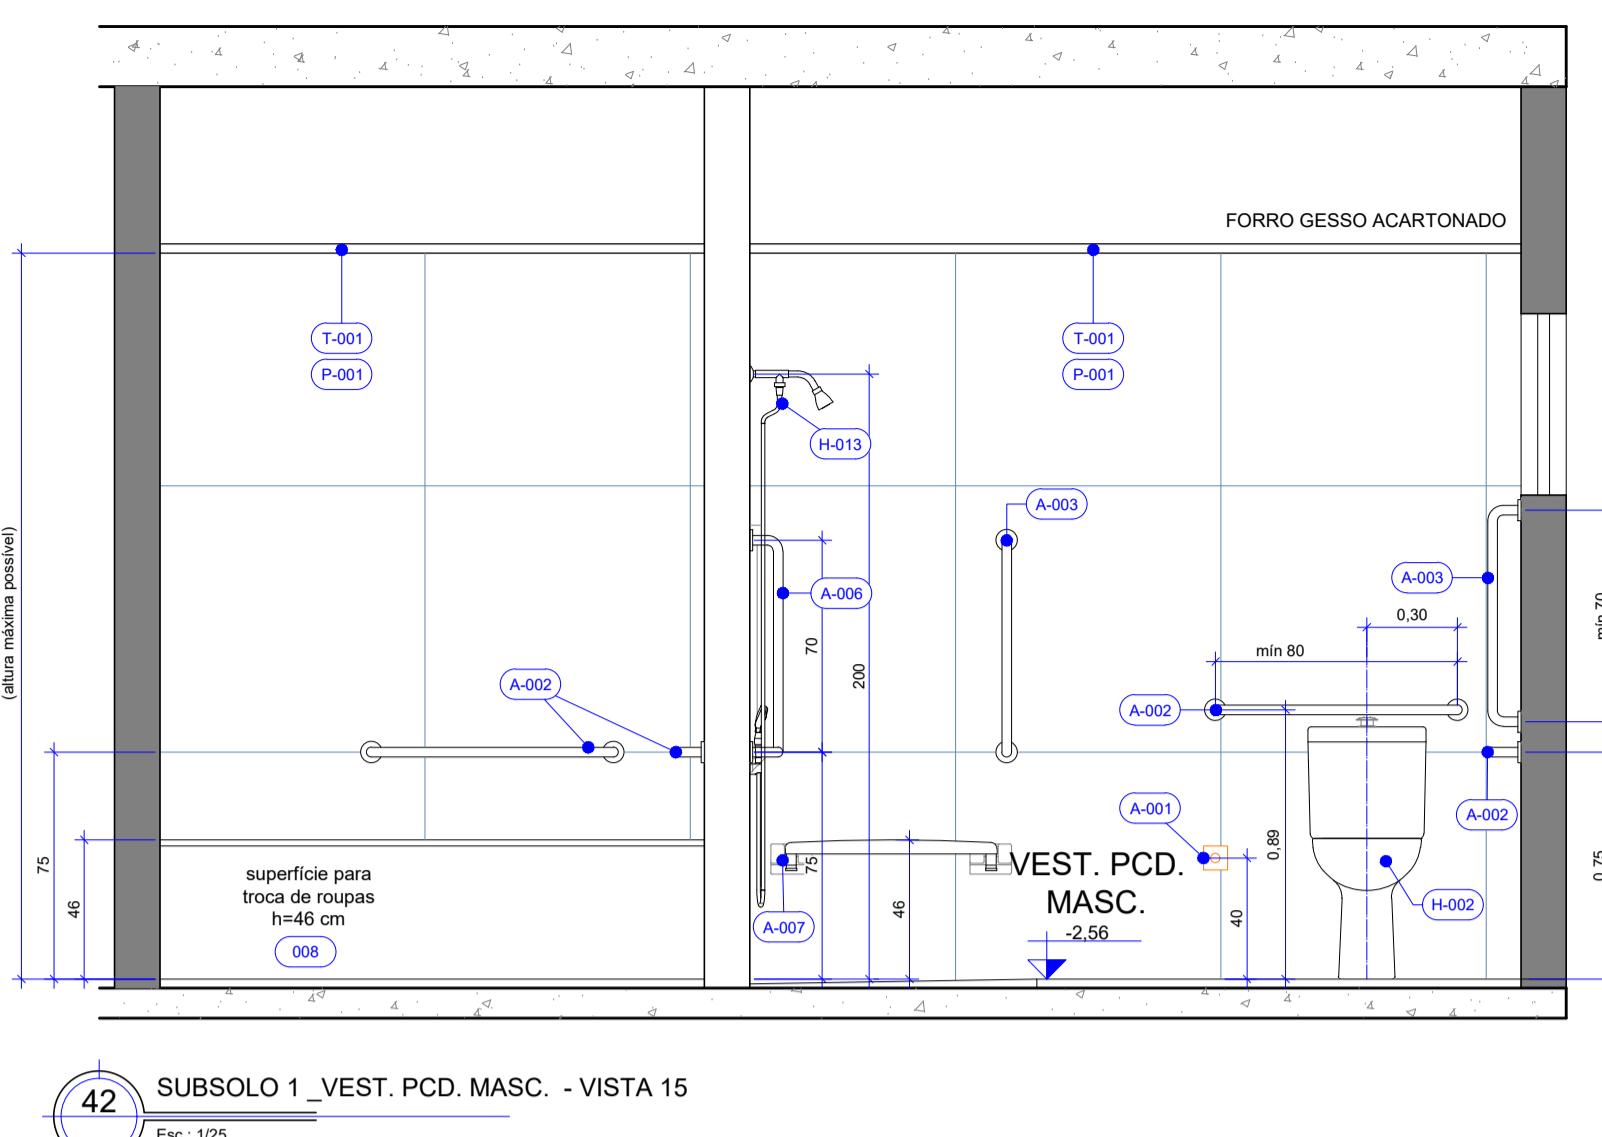

42 SUBSOLO 1 \_VEST. PCD. MASC. - VISTA 15

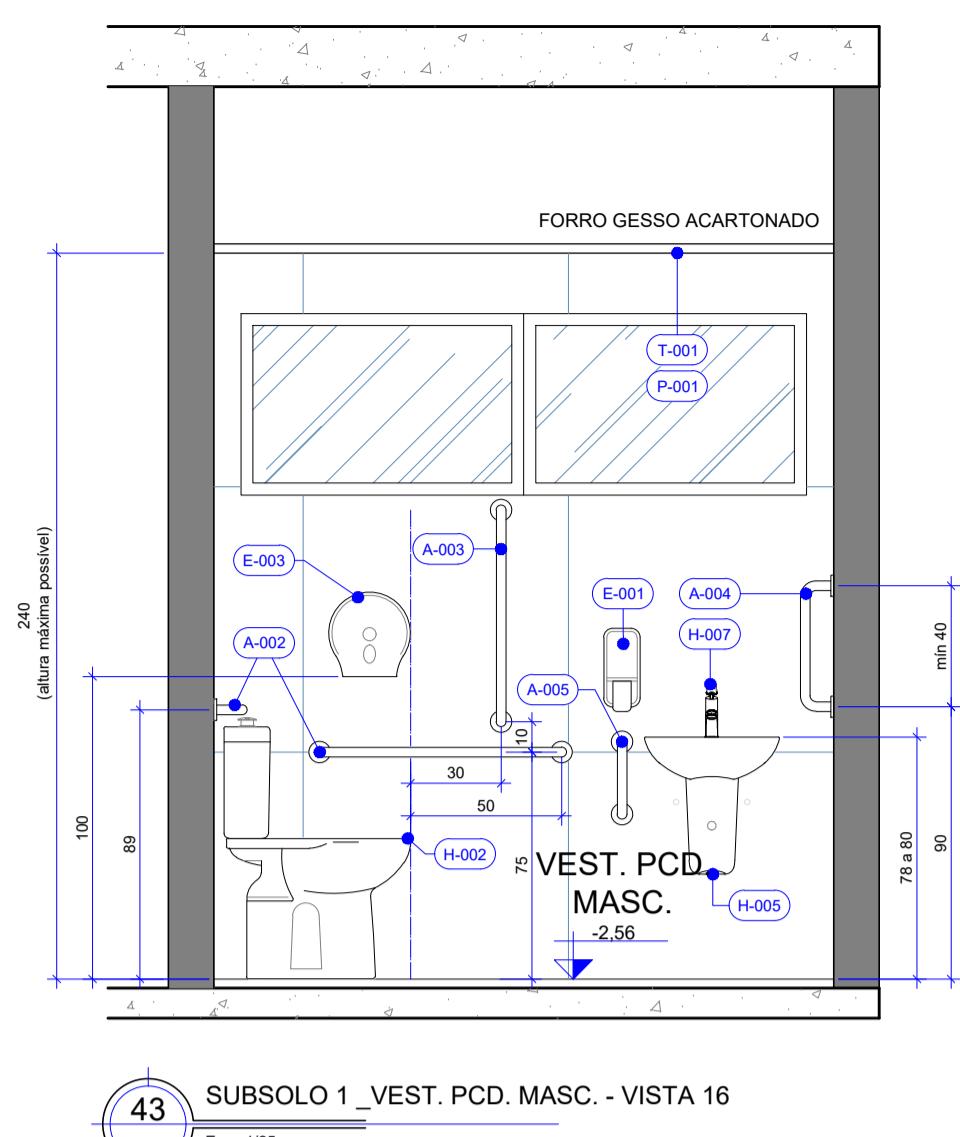

43 SUBSOLO 1 \_VEST. PCD. MASC. - VISTA 16

- NOTAS GERAIS**
- AS COTAS REFEREM-SE ÀS MEDIDAS ACABADAS
  - DESENHOS EM CENTÍMETROS
  - NÍVEIS EM METROS
  - PARA EXECUÇÃO, TODAS AS MEDIDAS DEVEM SER CONFERIDAS NO LOCAL
  - TODOS OS COMPARTIMENTOS TERÃO PISO E PAREDE IMPERMEABILIZADOS
  - NOS COMPARTIMENTOS ONDE HAJA RALOS OU GREHLAS, DEVERÃO SER OBSERVADOS OS CAIMENTOS ADEQUADOS EM SUAS DIREÇÕES
  - TODAS AS QUINAS VIVAS DE ALVENARIA DEVERÃO RECEBER CANAleta DE ALUMÍNIO NA COR BRANCA COM  $\frac{1}{2}$ " PARA PROTEÇÃO
  - TODAS AS BANCADAS DEVERÃO POSSUIR AO MENOS UMA TOMADA DUPLA (PREVER NO PROJETO COMPLEMENTAR)

**LEGENDA**

PAREDES DE VEDAÇÃO	SÍMBOLOGIA
	ALVENARIA
	INÍCIO DA PAGINAÇÃO
	PROJEÇÃO INFERIOR
	PROJEÇÃO EQUIPAMENTO FIXO

**EQUIPAMENTOS**

	RALO GRELHA INOX COM CAIXILHO ROTATIVO ABRE E FECHA - 15 x 15 cm
	RALO LINEAR CANALETA EM ALUMÍNIO - 70 x 4,6 x 1,8 cm - LINHA SEKA BOX SP46 - SEKAPISO

**ILUMINAÇÃO**

	PAINEL LED DE EMBUTIR - 24W - 75lm/W - 4000K, CORPO NA COR BRANCA. DIM.: 292 X 292 mm REF.: cod 438282 _ BRILIA
	PERFIL DE EMBUTIR SLIM PARA LED - EM ALUMÍNIO INJETADO, LARGURA 2,4cm E COMPRIMENTO CONFORME PROJETO, CORPO NA COR BRANCA. FITA LED 22,5W - 4000K REF.: PERFIL HOME CENTER FITA DE LED : cod 301610 _ BRILIA

**CORES REVESTIMENTO \_ R-002**

	MARFIM - OM5029_ATLAS
	LEPUS - OM5032_ATLAS
	ANTARES - OMD15208_ATLAS

**QUADRO DE ABERTURAS**


PORTA	ESQUADRIA	DIMENSÕES	PEITORIL	DESCRIÇÃO	QUANT.
P02	90 x 210			Porta de abrir em madeira ACESSÍVEL, conforme NBR 9050/2015, folha com núcleo sólido, com acabamento em laminado melamínico na cor branca com revestimento resistente a impacto na faixa inferior, incluso batente, guarnição, ferragens e fechadura cromada.	01

**MATERIAS E ACABAMENTOS**


PEÇAS E COMPLEMENTOS
000 CONSTRUTÓVOS
C.000 COBERTURAS
T.000 TETO . FORROS
R.000 REVESTIMENTO PAREDES
P.000 PISOS
A.000 ACESSIBILIDADE

**ESPECIFICAÇÃO DE MATERIAIS**


COD	DESCRIÇÃO
008	BANCO EM ALVENARIA PARA TROCA DE ROUPA ACESSÍVEL COM ACABAMENTO EM GRANITO SÃO GABRIEL, ESPESSURA= 2 cm, ACABAMENTO POLIDO
T-001	LAVABO DE MATERIAIS PLÁSTICOS, ESPESSURA DE 12,3 mm, FIXADO À ESTRUTURA METÁLICA, ESTRUTURA METÁLICA FORMADA POR PERIS GALVANIZADOS E POR PEÇAS METÁLICAS ZINCADAS COMPLEMENTARES, REVESTIDA COM MASSA ACRÍLICA E PINTURA ACRÍLICA IMPERMEABILIZANTE E ANTI MOFO, ACABAMENTO FOSCO NA COR BRANCO NEVE
R-001	ALVENARIA OU DRYWALL, REVESTIDO COM MASSA ACRÍLICA E PINTURA ACRÍLICA SUPER LAVELÂVEL, ACABAMENTO FOSCO, NA COR BRANCO NEVE
R-002	REVESTIMENTO CERÂMICO, DIM: 22x22 cm HEXAGONAL, CORES CONFORME LEGENDA, ACABAMENTO ACETINADO. REF.: HEXAGONAL 22,8 - CERÂMICAS ATLAS, JUNTA DE ASSENTAMENTO 2 mm e REJunte ACRÍLICO QUATZOLITE NA COR CINZA PLATINA
P-001	REVESTIMENTO CERÂMICO TIPO PORCELANATO DIM: 87,7 x 87,7 cm, NA COR SGR, BORDA RETIFICADA, ACABAMENTO NATURAL HARD REF.: YORK SGR HARD - PORTINARI, APLICADO COM JUNTA DE ASSENTAMENTO 1,5 mm e REJunte ACRÍLICO QUATZOLITE NA COR CINZA PLATINA
A-001	ALARME DE EMERGÊNCIA PARA SANITÁRIO ACESSÍVEL COM BOTEIRA À PROVA D'ÁGUA
A-002	BARRA DE APOIO RETA EM AÇO INOXIDÁVEL, COMPRIMENTO= 80 CM, Ø=30 MM A 35 MM - ACABAMENTO POLIDO
A-003	BARRA DE APOIO RETA EM AÇO INOXIDÁVEL, COMPRIMENTO= 70 CM, Ø=30 MM A 35 MM - ACABAMENTO POLIDO
A-004	BARRA DE APOIO RETA EM AÇO INOXIDÁVEL, COMPRIMENTO= 40 CM, Ø=30 MM A 35 MM - ACABAMENTO POLIDO
A-005	BARRA DE APOIO LATERAL FIXA EM AÇO INOXIDÁVEL, COMPRIMENTO = 30 mm Ø=30 MM A 35 MM - ACABAMENTO POLIDO
A-006	BARRA DE APOIO EM L" FIXA EM AÇO INOXIDÁVEL, Ø=30 mm A 35mm - ACABAMENTO POLIDO
A-007	BANCO ARTICULADO PARA BANHO, DIM: 70x45 cm EM AÇO INOXIDÁVEL - ACABAMENTO POLIDO. REF.: MODELO 2361.POL _ DECA
So-001	SOLEIRA EM GRANITO SÃO GABRIEL, ESPESSURA= 2 cm
H-002	BACIA SANITÁRIA PARA CAIXA ACOPLADA ACESSÍVEL, DE CERÂMICA ESMALTADA IMPERMEÁVEL, NA COR BRANCA, DIMENSÕES PADRONIZADAS DE ACORDO COM A NBR 9050/2015. INCLUI CAIXA ACOPLADA COM CUPÔO, ACIONAMENTO E INSTALAÇÃO DE ASSENTO CONFORT P1515.17 - CECO.C1F.17 _ DECA
H-005	LAVATÓRIO INDIVIDUAL COM COLUNA SUSPENSA, DE CERÂMICA ESMALTADA IMPERMEÁVEL, NA COR BRANCA, COM ELEMENTOS DE FIXAÇÃO E INSTALAÇÃO HIDRÁULICA. REF.: MODELO VOUGUE PLUS 1.51.17 - C.510.17
H-007	TORNEIRA DE PRESSÃO, ACIONAMENTO POR ALAVANCA, TIPO MESA, COM AREJADOR E FECHAMENTO AUTOMÁTICO - ACABAMENTO CRISTAL, GROOVED E STYLIC. REF.: GROOVED ECO 1173.C.CONE _ DECA
H-010	ACABAMENTO PARA REGISTRO DE PRESSÃO 1 ½ E 1 ¾ COM CANOPLA. REF.: MODELO IZY PLUS 4916.C24.PO _ DECA
H-013	CHUVEIRO ELÉTRICO COM DESVIADOR PARA DUCHA MÁSCARA. REF.: MODELO AQUA STROM UTRA BANCO LORENZETTI
E-001	DISPENSER PARA SABÃO LIQUIDO
E-002	DISPENSER PARA TOALHA DE PAPEL INTERFOLHADA
E-003	DISPENSER PARA PAPÉL HIGIÉNICO ROLÔ
M-005	ESPELHO CRISTAL PRATA 6 mm, LAMINADO, LAPIDAÇÃO RETA, DIM: 120x210 cm, COLADO

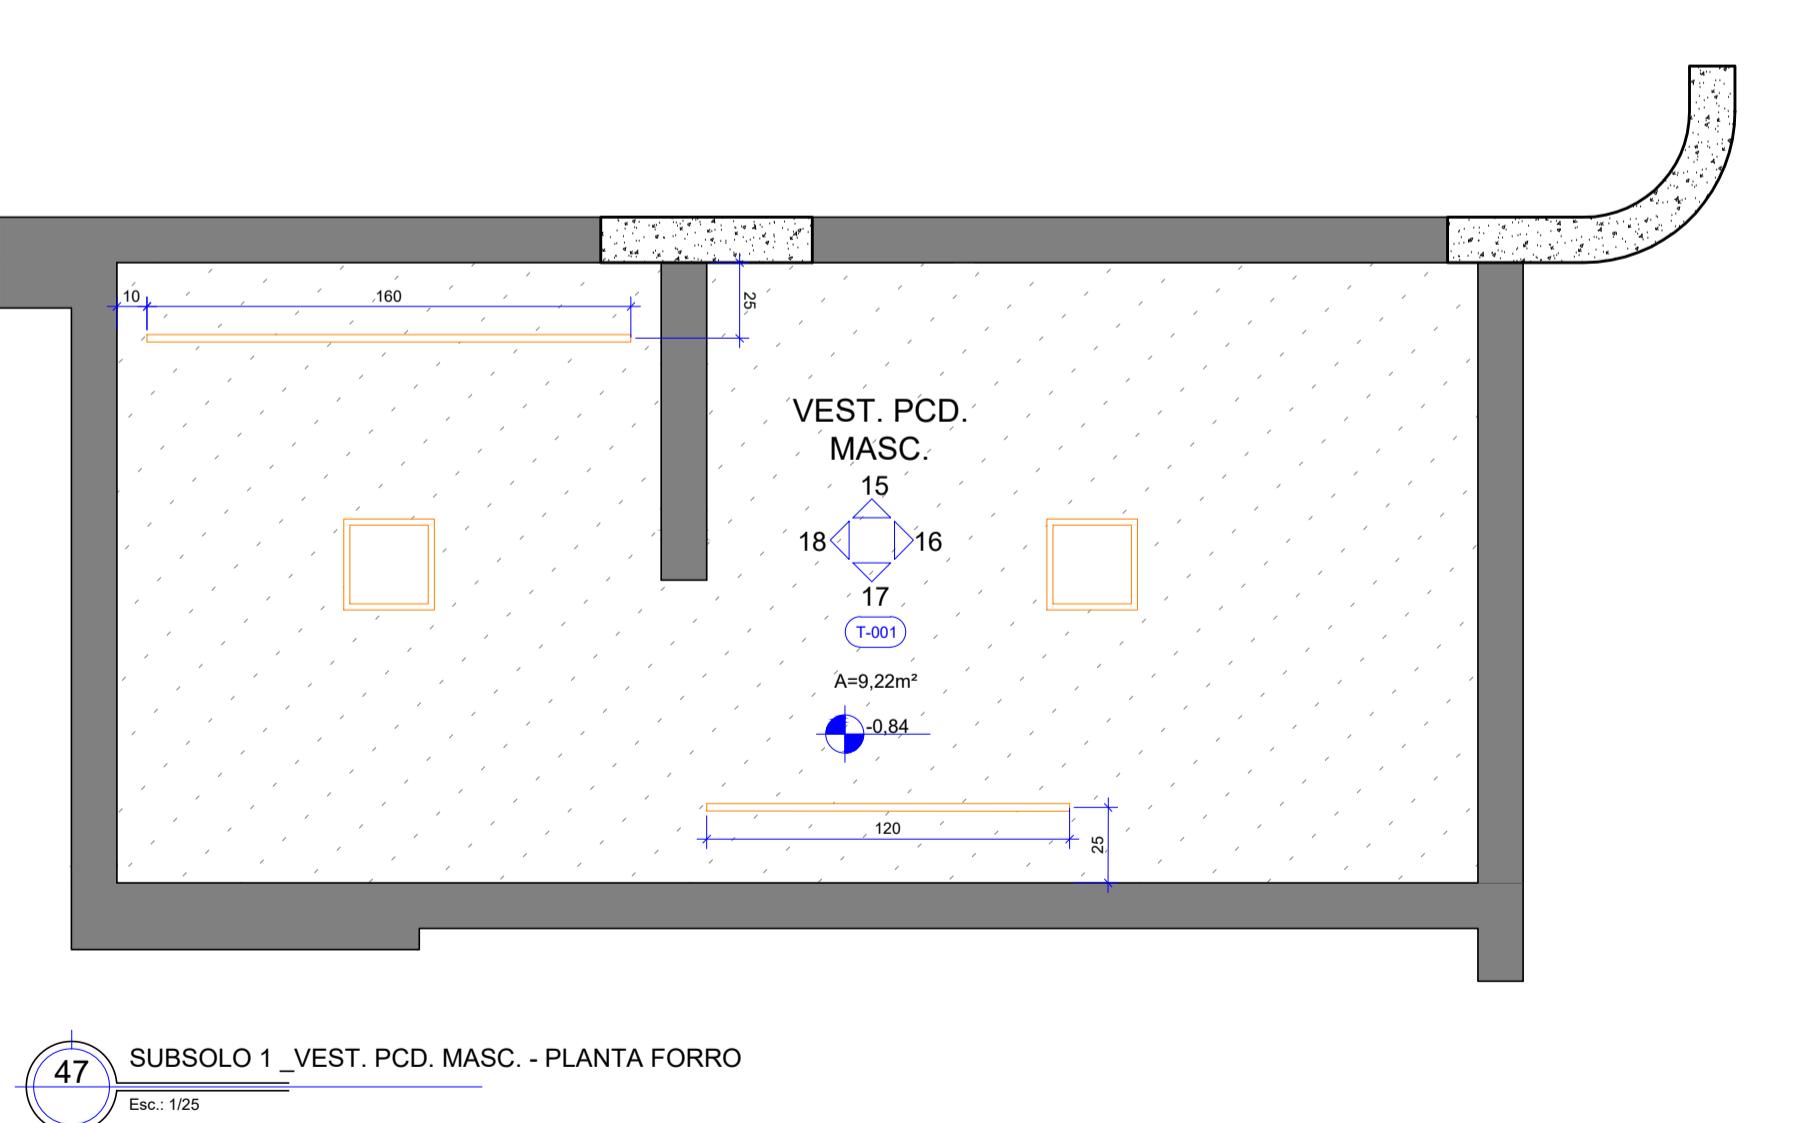


47 SUBSOLO 1 \_VEST. PCD. MASC. - PLANTA FORRO

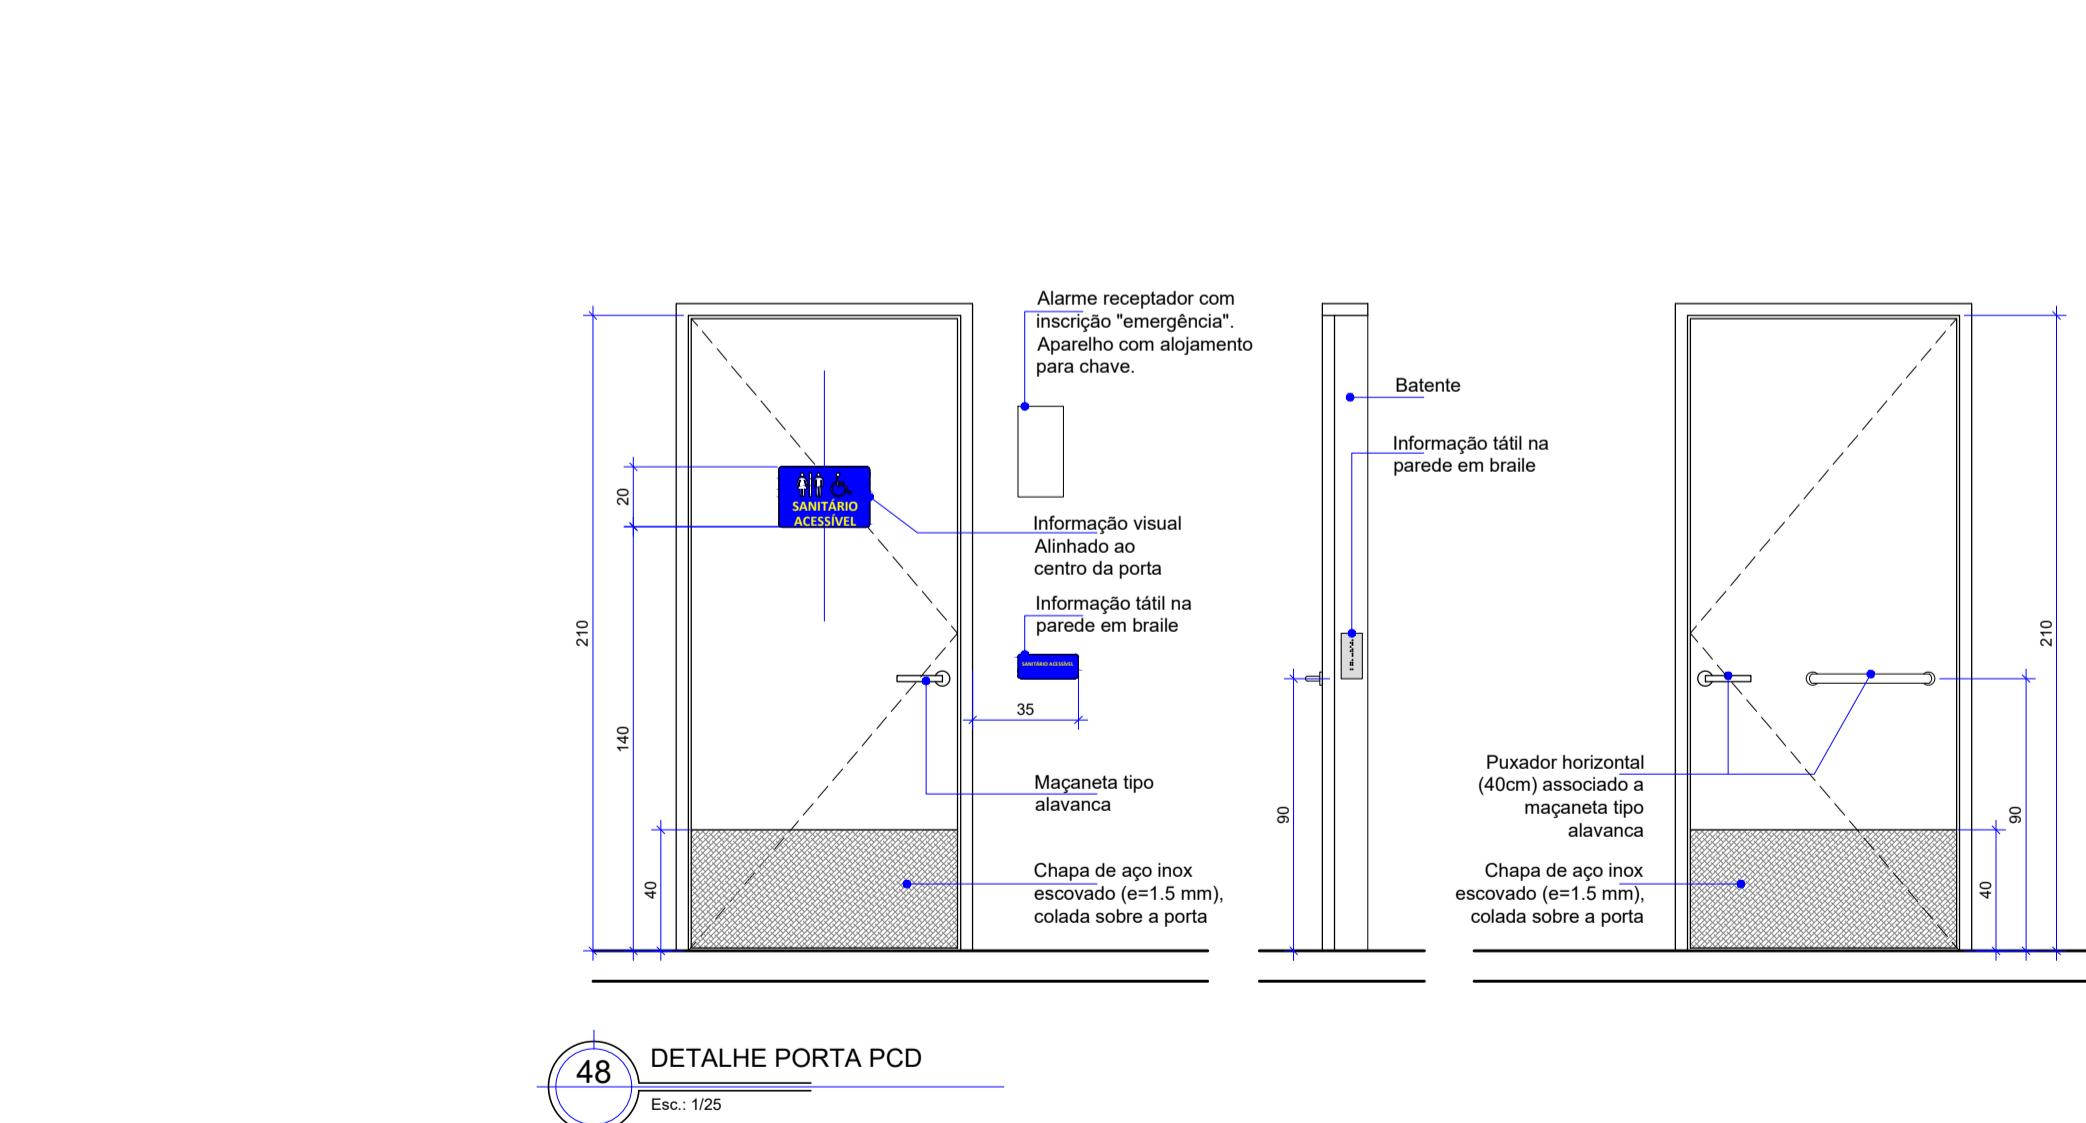


48 DETALHE PORTA PCD

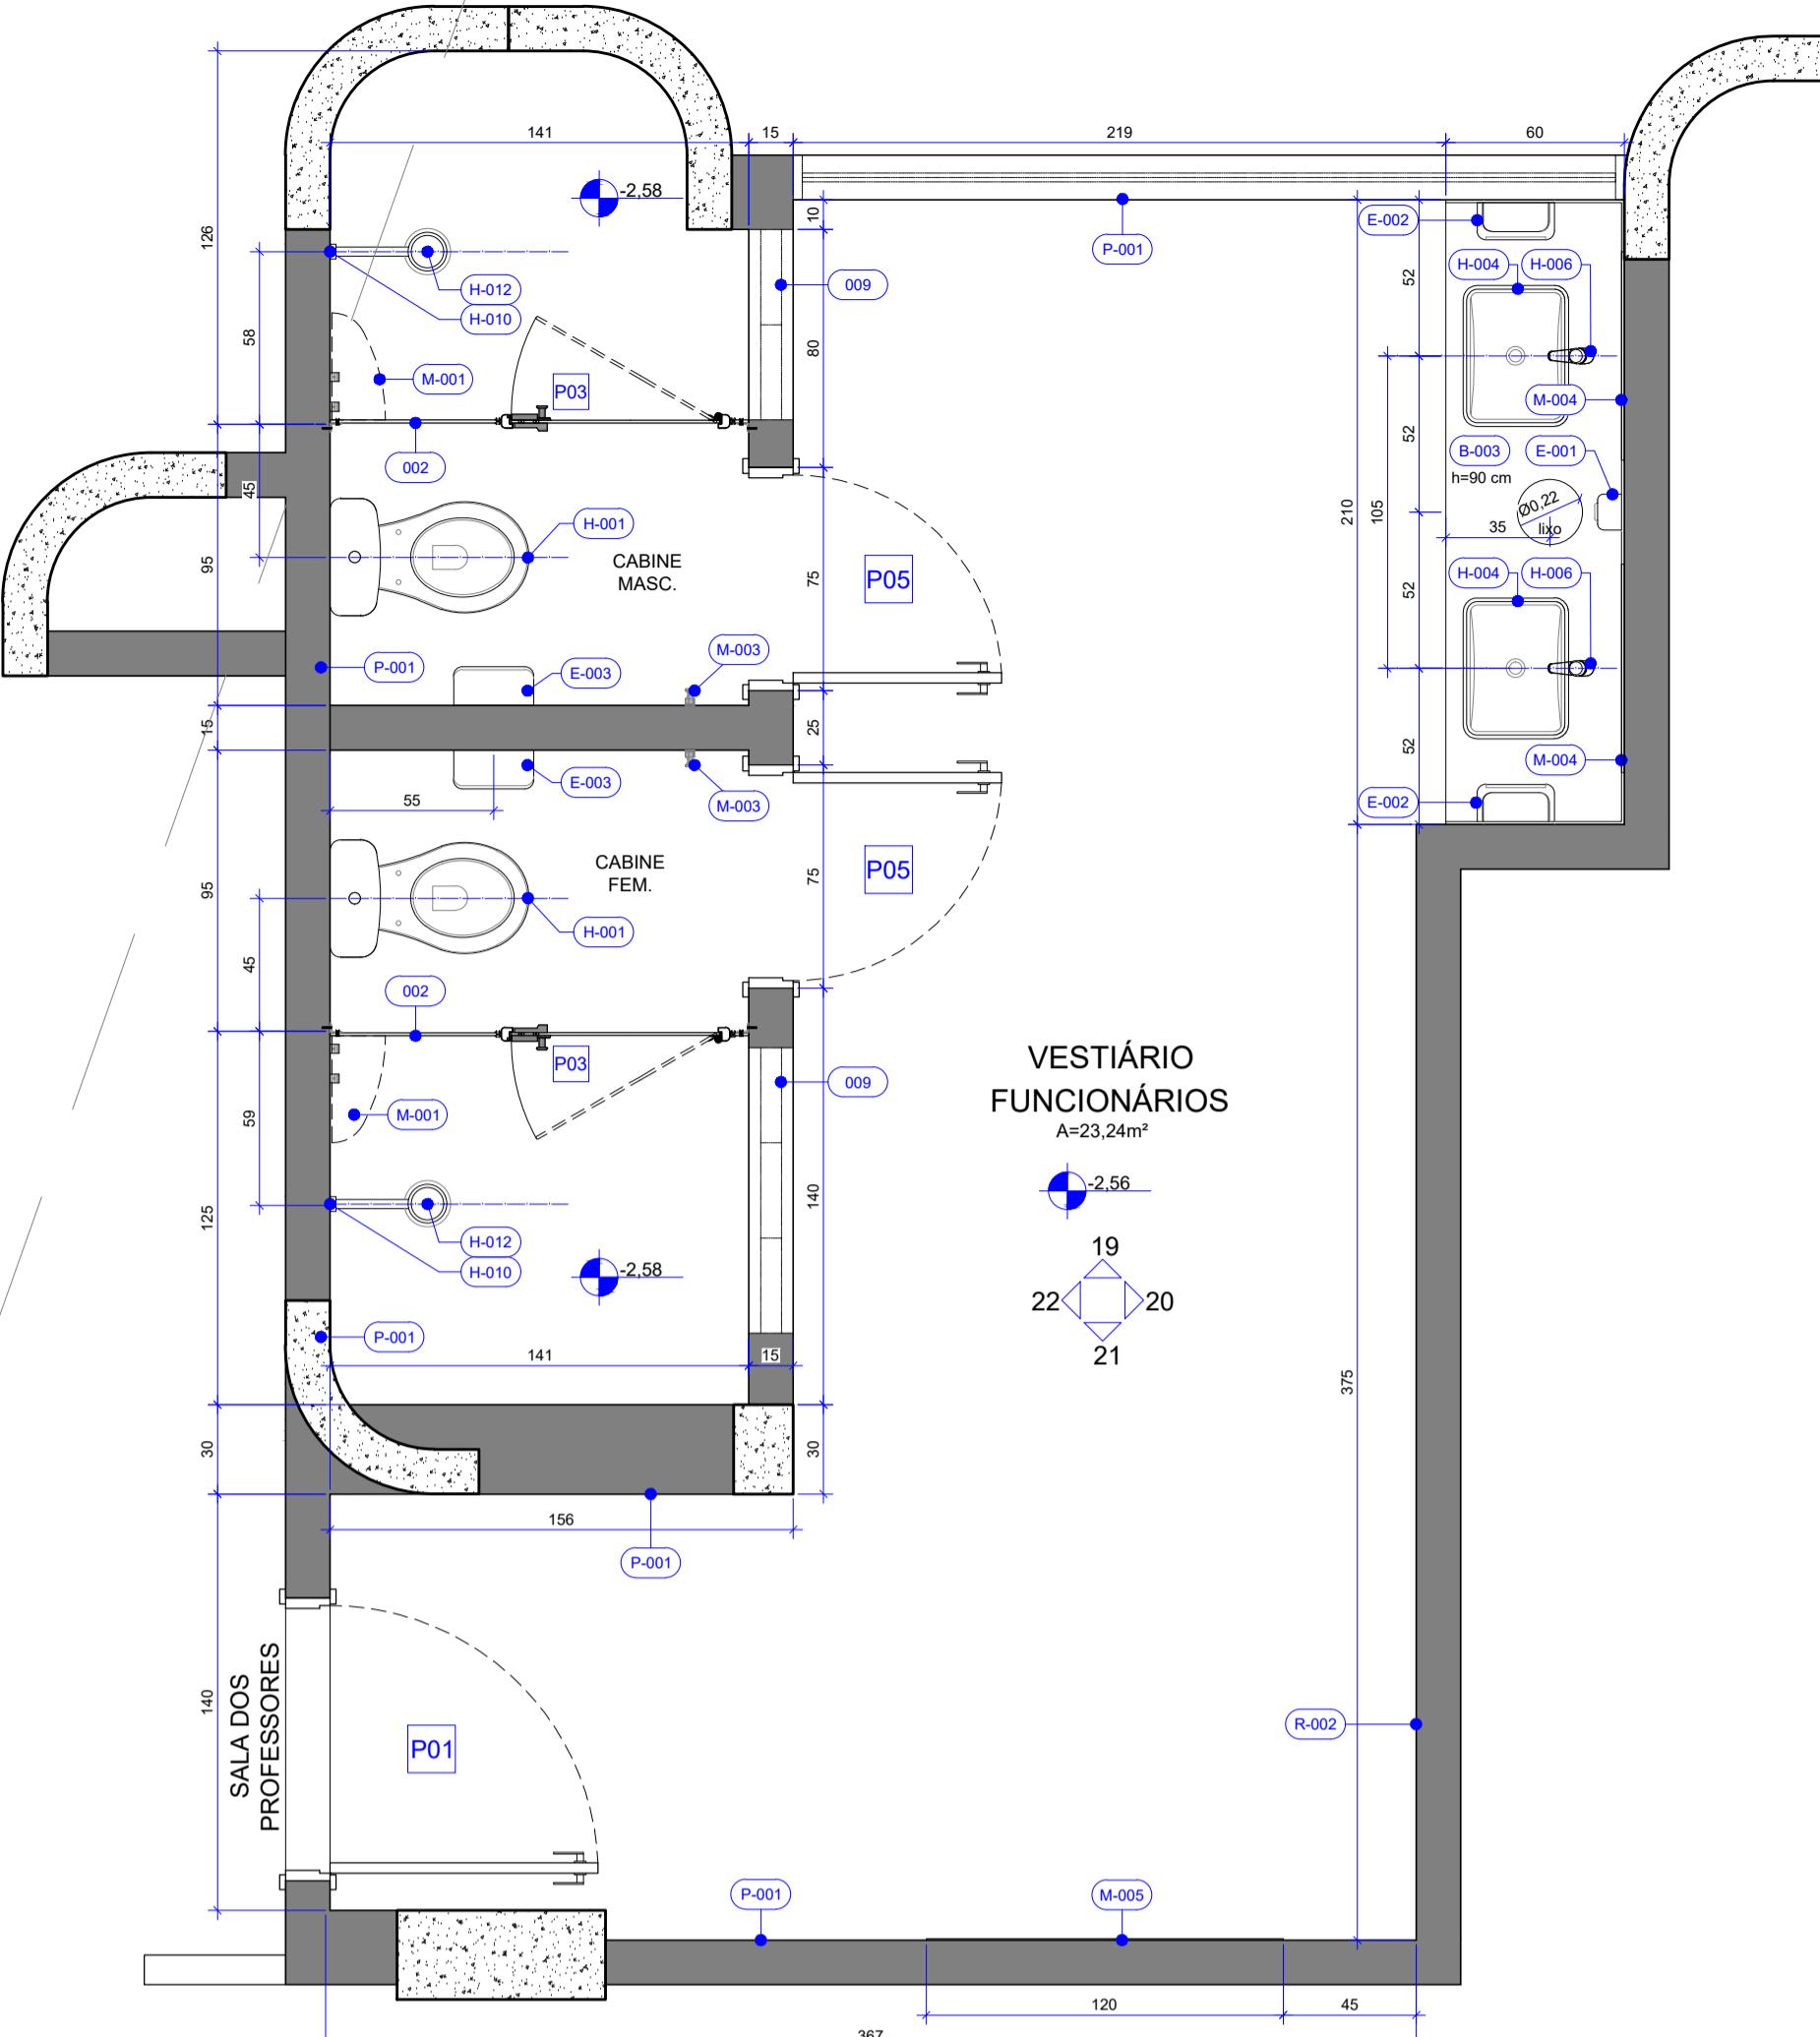


49 SUBSOLO 1 \_ VEST. FUNCIONÁRIOS - PLANTA TÉCNICA  
Esc.: 1/25

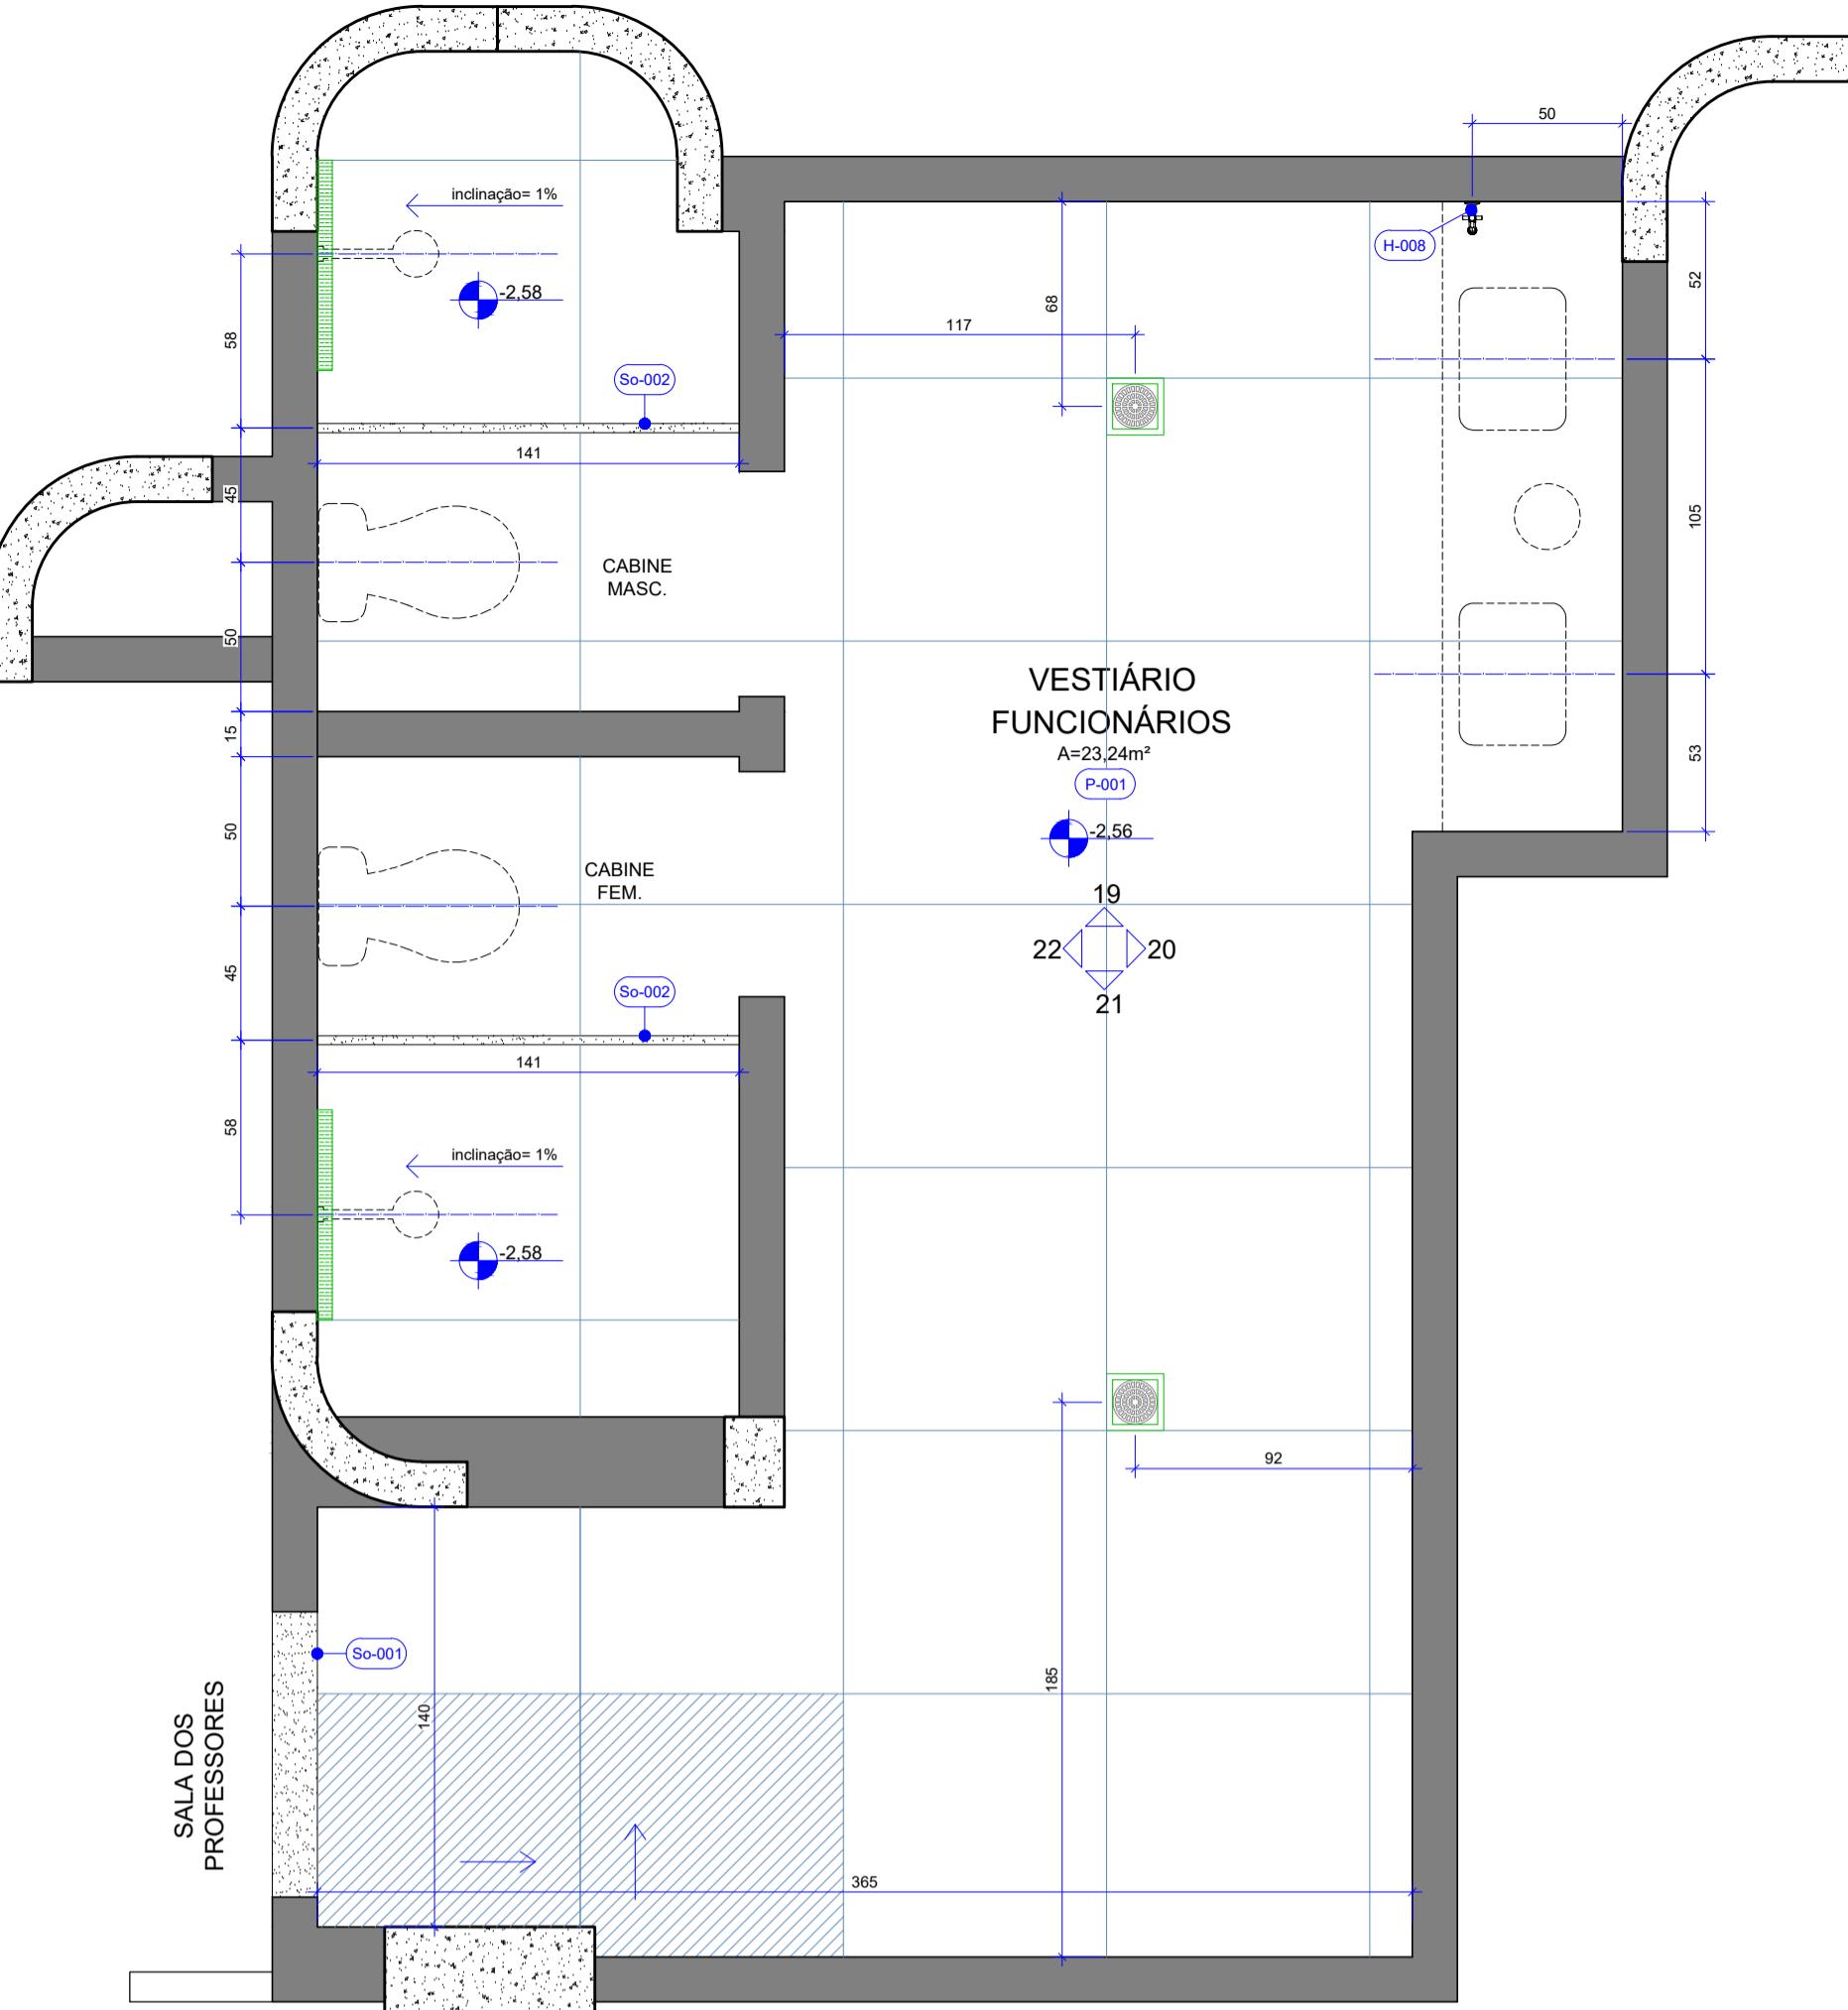


50 SUBSOLO 1 \_ VEST. FUNCIONÁRIOS - PAGINAÇÃO DE PISO  
Esc.: 1/25

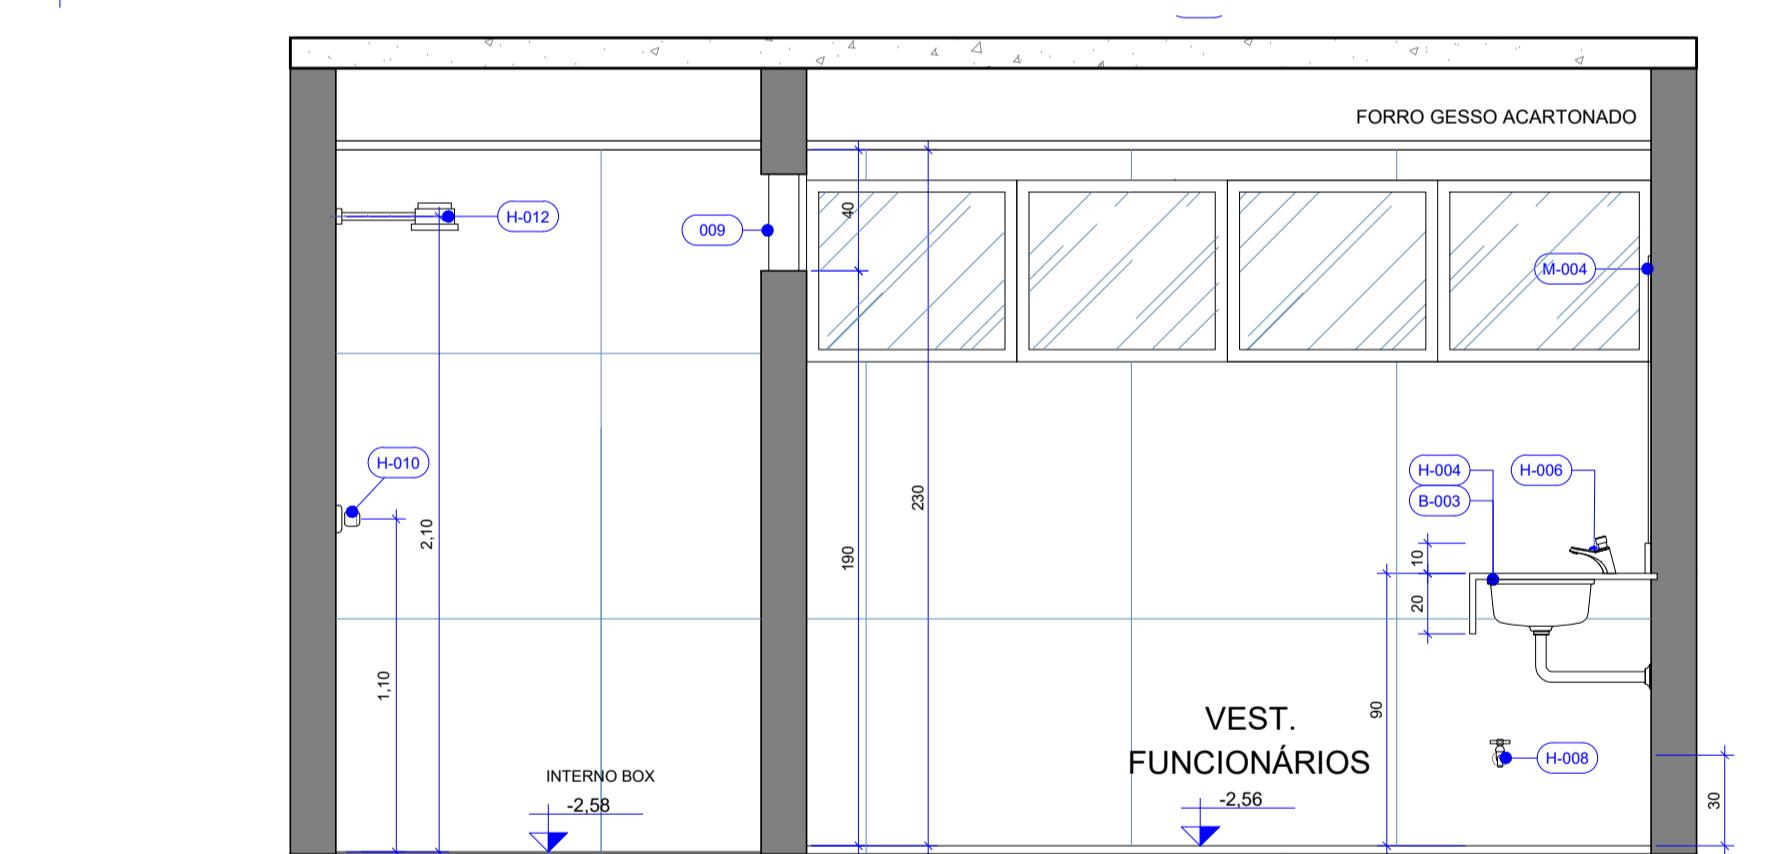

51 SUBSOLO 1 \_ VEST. FUNCIONÁRIOS - VISTA 19  
Esc.: 1/25

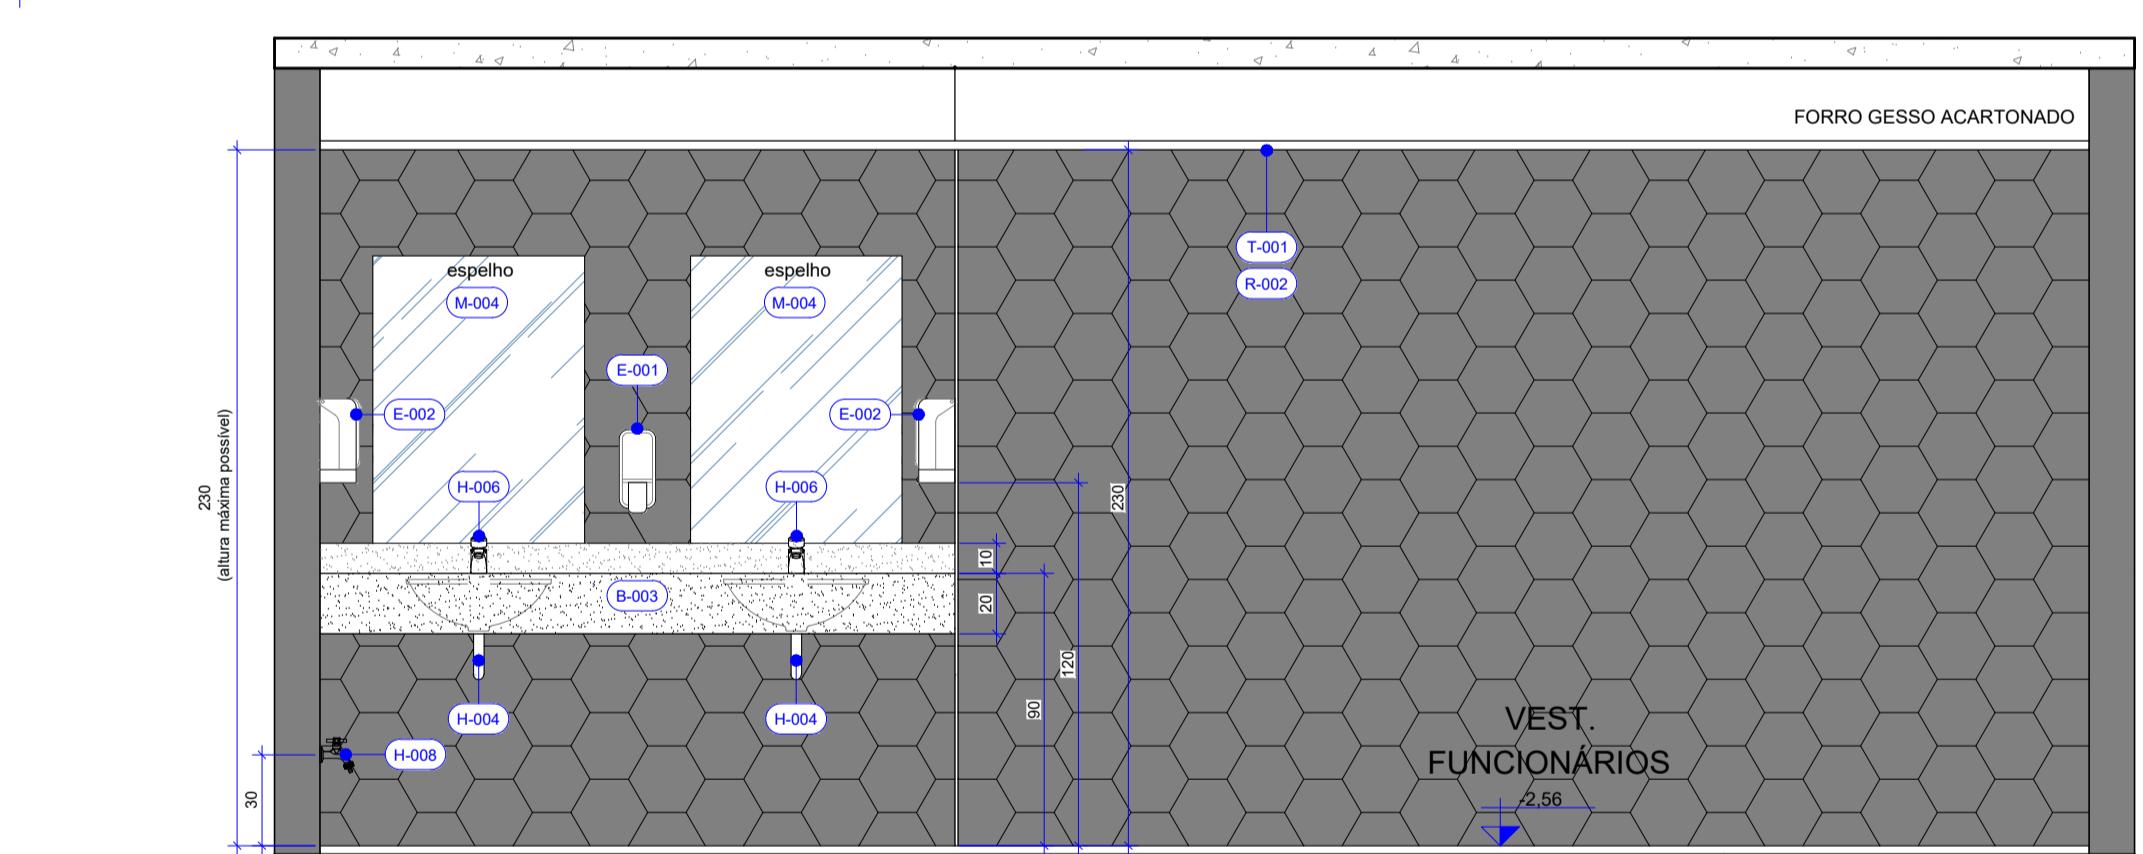

52 SUBSOLO 1 \_ VEST. FUNCIONÁRIOS - VISTA 20  
Esc.: 1/25

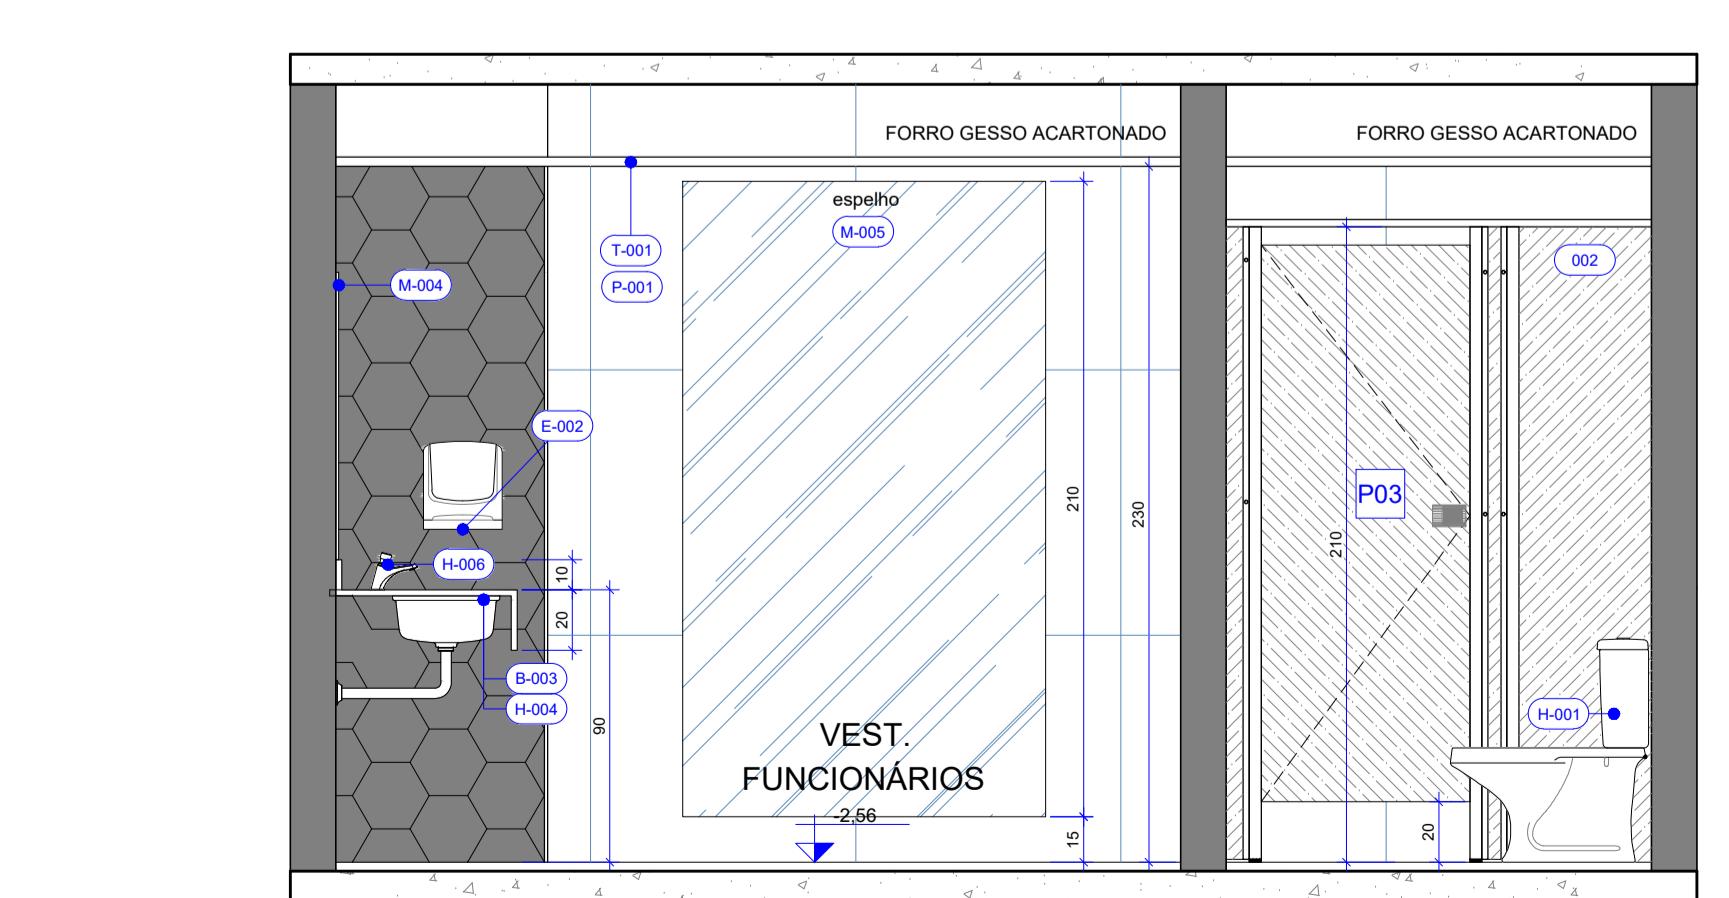

53 SUBSOLO 1 \_ VEST. FUNCIONÁRIOS - VISTA 19  
Esc.: 1/25

## NOTAS GERAIS

- AS COTAS REFEREM-SE ÀS MEDIDAS ACABADAS
- DESENHOS EM CENTÍMETROS
- NÍVEIS EM METROS
- PARA EXECUÇÃO, TODAS AS MEDIDAS DEVEM SER CONFERIDAS NO LOCAL
- TODOS OS COMPARTIMENTOS TERÃO PISO E PAREDE IMPERMEABILIZADOS
- NOS COMPARTIMENTOS ONDE HAJA RALOS OU GRELHAS, DEVERÃO SER OBSERVADOS OS CAIMENTOS ADEQUADOS EM SUAS DIREÇÕES
- TODAS AS QUINAS VIVAS DE ALVENARIA DEVERÃO RECEBER CANAleta DE ALUMÍNIO NA COR BRANCA COM  $\frac{1}{2}$ " PARA PROTEÇÃO
- TODAS AS BANCADAS DEVERÃO POSSUIR AO MENOS UMA TOMADA DUPLA (PREVER NO PROJETO COMPLEMENTAR)

## LEGENDA

PAREDES DE VEDAÇÃO	SÍMBOLOGIA
ALVENARIA	INÍCIO DA PAGINAÇÃO
	PROJEÇÃO INFERIOR
	PROJEÇÃO EQUIPAMENTO FIXO

EQUIPAMENTOS
RALO GRELHA INOX COM CAIXILHO ROTATIVO ABRE E FECHA - 15 x 15 cm
RALO LINEAR CANALETA EM ALUMÍNIO - 70 x 4,6 x 1,8 cm - LINHA SEKA BOX SP46 - SEKAPISO


ILUMINAÇÃO
LUMINÁRIA DE EMBUTIR ORIENTAVEL PARA PAR30 - EM ALUMÍNIO INJETADO COM LÂMPADA PAR30 LED 8.5W - 25° - 4000K, CORPO NA COR BRANCA. DIM: 150 X 150 mm REF.: cód. 36182 + 301535 - BRILIA
PAINEL LED DE EMBUTIR - 24W - 75lm/W - 4000K, CORPO NA COR BRANCA. DIM: 292 X 292 mm REF.: cód. 438282 - BRILIA
PERFIL DE EMBUTIR SLIM PARA LED - EM ALUMÍNIO INJETADO, LARGURA 2,4cm E COMPRIMENTO CONFORME PROJETO, CORPO NA COR BRANCA. FITA LED 22,5W - 4000K REF.: PERFIL - BELA HOME CENTER FITA DE LED - cód.301610 - BRILIA

CORES REVESTIMENTO _ R-002
MARFIM - OM5029 - ATLAS
QUADRO DE ABERTURAS
MEDIDAS EM CENTÍMETROS


ESQUADRIA	DIMENSÕES	PEITORIL	DESCRIÇÃO	QUANT.
P01	90 x 210			01
P03	70 x 165			02
P05	70 x 210			02

MATERIAS E ACABAMENTOS	PEÇAS E COMPLEMENTOS
(000) CONSTRUTIVOS	(Ro-000) RODAPÉS
(C-000) COBERTURAS	(So-000) SOLEIRAS
(T-000) TETO . FORROS	(B-000) BANCADAS
(R-000) REVESTIMENTO PAREDES	(E-000) EQUIPAMENTOS
(P-000) PISOS	(H-000) PEÇAS HIDRÁULICAS
(A-000) ACESSIBILIDADE	(M-000) MOBILIÁRIO


ESPECIFICAÇÃO DE MATERIAIS	
COD	DESCRIÇÃO
002	PANEIS INTERNOS ENTRE CHUVEIROS ATÉ O PISO, AUTOPORTANTE, COM MARCA DE TRAVAMENTO SUPERIOR, CONSTITUÍDO POR PERIS GALVANIZADOS E POR PEÇAS METÁLICAS ZINCADAS COMPLEMENTARES. REVESTIMENTO DE GRES CERÂMICO ESTRUTURAL TS-10 MM COM ACABAMENTO TEXTURIZADO DURA FACE, ELEVADA 15 CM DO PISO, COM MARCO E FERRAGENS EM ALUMÍNIO. REF.: MODELO NOVO NEOPOLAC, NA COR CINZA CLARO - NEOCOM SYSTEM
009	ELEMENTO VAZADO DE CONCRETO, QUADRUCULADO COM 9 Furos. DIM: 32x32x10 cm. REF.: CUBO 09X09X10
T-001	FORRO DE DRYWALL VERDE PRU, ESPESSURA DE 12,5 mm. FIXADO A ESTRUTURA METÁLICA. ESTRUTURA METÁLICA FORMADA POR PERIS GALVANIZADOS E POR PEÇAS METÁLICAS ZINCADAS COMPLEMENTARES. REVESTIMENTO DE MASSA ACRÍLICA E PINTURA ACRÍLICA IMPERMEABILIZANTE E ANTI MOFO, ACABAMENTO FOSCO NA COR BRANCO NEVE
R-002	REVESTIMENTO CERÂMICO. DIM: 22x22 cm HEXAGONAL, CORES CONFORME LEGENDA. ACABAMENTO ACETINADO. REF.: HEXAGONAL 22,6, CERÂMICA ATUAL. JUNTA DE ASSENTAMENTO 2 mm e REJUNTE ACRÍLICO QUATZOLITE NA COR DA PEÇA
P-001	REVESTIMENTO CERÂMICO TIPO PORCELANATO DIM: 87,7 x 87,7 cm. NA COR SGR. BORDA RETIFICADA. ACABAMENTO NATURAL HARD. REF.: YORK SGR HARD - PORTINARI. APLICADO COM JUNTA DE ASSENTAMENTO 1,5 mm e REJUNTE ACRÍLICO QUATZOLITE NA COR CINZA PLATINA
So-001	SOLEIRA EM GRANITO SÃO GABRIEL, ESPESSURA DE 2 cm
So-002	TENTO EM GRANITO SÃO GABRIEL, DIM: 3x4 m, ESPESSURA DE 2 cm. SUPERFÍCIES EXPOSTAS POLIDAS E LUSTRADAS E ACABAMENTOS APARENTEIS RETOS
B-003	BANCADA EM GRANITO SÃO GABRIEL, COM SAIA RETA DE 20 cm E ESPELHO DE 10 cm, DIM: 210 x 60 cm, ESPESSURA = 2 cm, ACABAMENTOS APARENTEIS EM MEIA ESQUADRADA - 45°, COM FURADA PARA CUBAS E TORNEIRAS (fixada na alvenaria e apoiada no muro francês)
H-001	BÁIA SANITÁRIA PARA CAIXA ACOPLADA, DE CERÂMICA ESMALTADA IMPERMEÁVEL, NA COR BRANCA. INCLUI CAIXA ACOPLADA COM DUPLO ACIONAMENTO E INSTALAÇÃO DE ASSENTO COM TAMPA EM POLIPROPILENO OU POLIETILENO COM TECNOLOGIA MICROBAN, NA COR BRANCA
H-004	CUBA DE EMBUTIR RETANGULAR, DIM: 48x35x35 mm COM ELEMENTOS DE FIXAÇÃO E INSTALAÇÃO HIDRÁULICA
H-006	TORNEIRA DE MESA COM FECHAMENTO AUTOMÁTICO PARA LAVATÓRIO, ACABAMENTO CROMADO
H-008	TORNEIRA DE PAREDE PARA JARDIM E TANQUE COM ADAPTADOR DE MANGUEIRA, MECANISMO 3 VOLTA E $\frac{1}{2}$ , REF.: MODELO IZY_DECA
H-009	ACABAMENTO PARA REGISTRO DE GAVETA 1 E $\frac{1}{2}$ COM CANOPLA
H-010	ACABAMENTO PARA REGISTRO DE PRESSÃO 1 E $\frac{1}{2}$ COM CANOPLA
H-012	CHAVEIRO ELÉTRICO 3 TEMPERATURAS, 220V - 4600W, NA COR BRANCA
E-001	DISPENSER PARA SABONÉU LIQUIDO
E-002	DISPENSER PARA TOALHA DE PAPEL INTERPOLHADA
E-003	DISPENSER PARA PAPEL HIGIÉNICO ROLÔ
M-001	APARELHO PEQUENO EM LAMINADO MELAMINICO ESTRUTURAL TS-10mm COM ACABAMENTO TEXTURIZADO DURA FACE COM FIXADOR TIPO PINCA ACABAMENTO EM ALUMÍNIO. REF.: MODELO Novo Neopac, NA COR CINZA CLARO - NEOCOM SYSTEM
M-002	PRATELEIRA EM LAMINADO MELAMINICO ESTRUTURAL TS-10mm COM ACABAMENTO TEXTURIZADO DURA FACE COM FIXADOR TIPO PINCA ACABAMENTO EM ALUMÍNIO. REF.: MODELO Novo Neopac, NA COR CINZA CLARO - NEOCOM SYSTEM
M-003	CABIDE ANTIFURTO ACABAMENTO EM ALUMÍNIO NATURAL - NEOCOM SYSTEM
M-004	ESPELHO CRISTAL PRATA 6 mm, LAMINADO, LAPIDAÇÃO RETA, DIM: 70x60 cm, COLADO

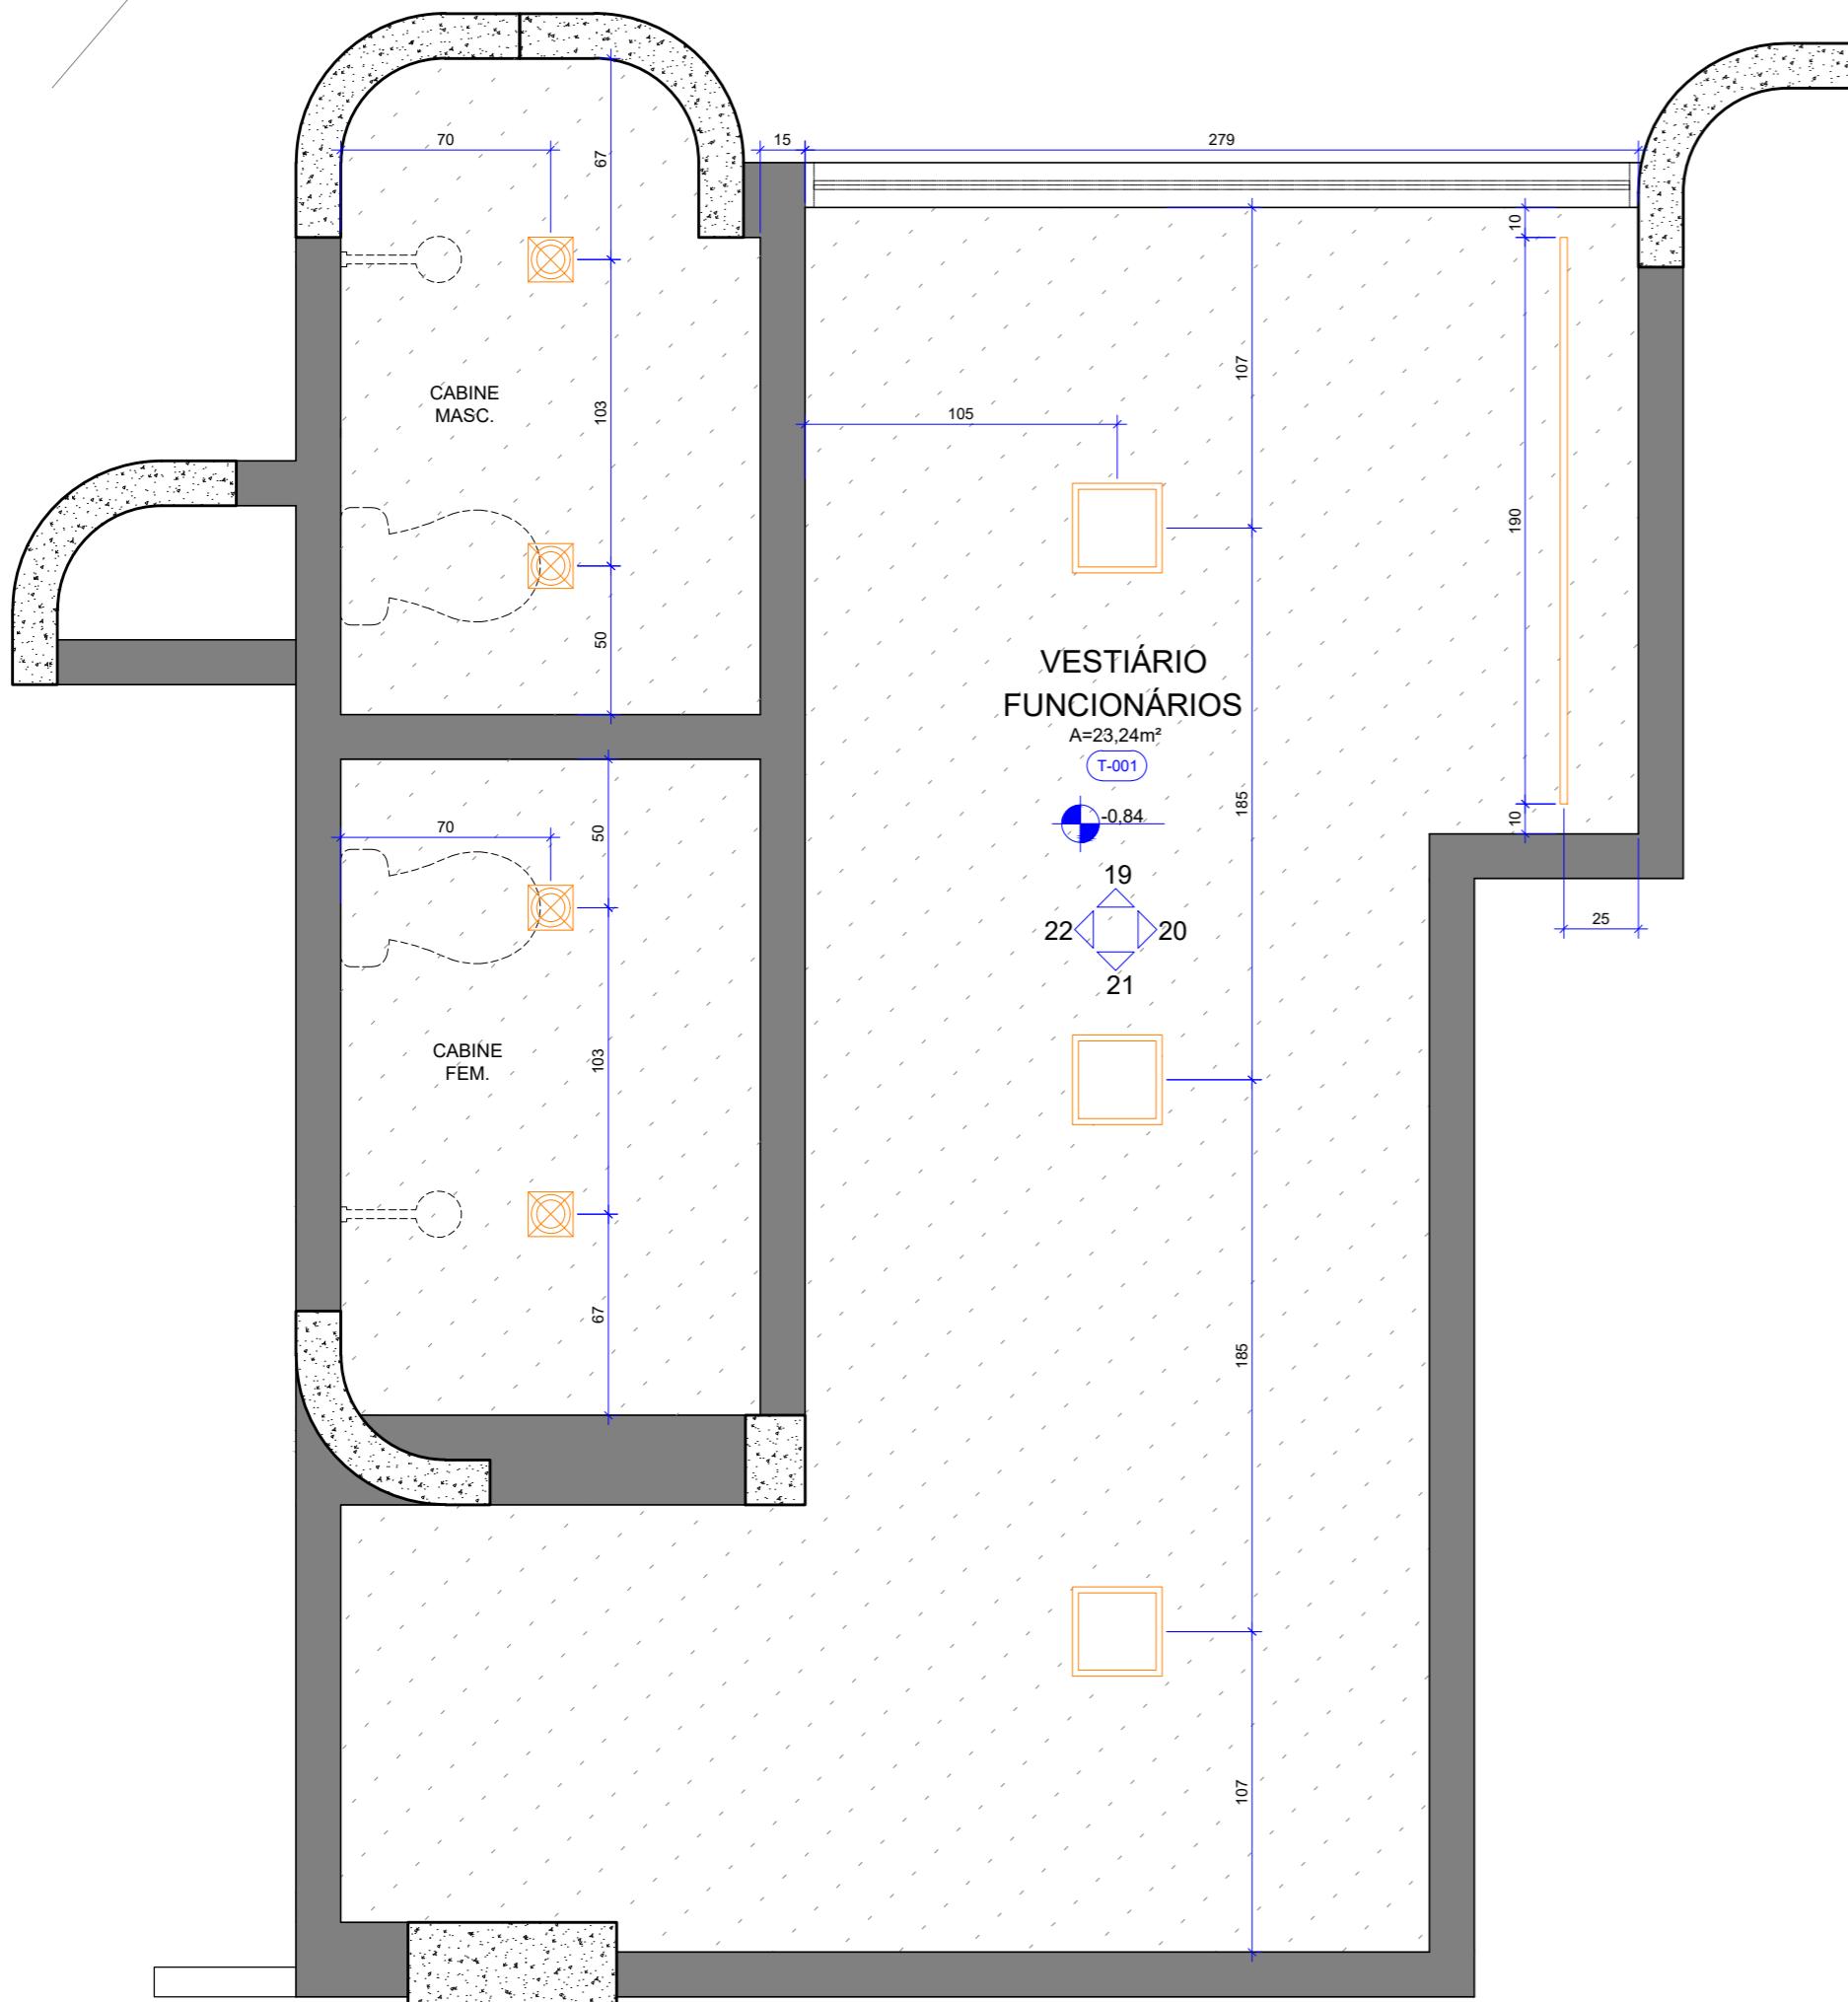


54 SUBSOLO 1 \_ VEST. FUNCIONÁRIOS - PLANTA TÉCNICA  
Esc.: 1/25

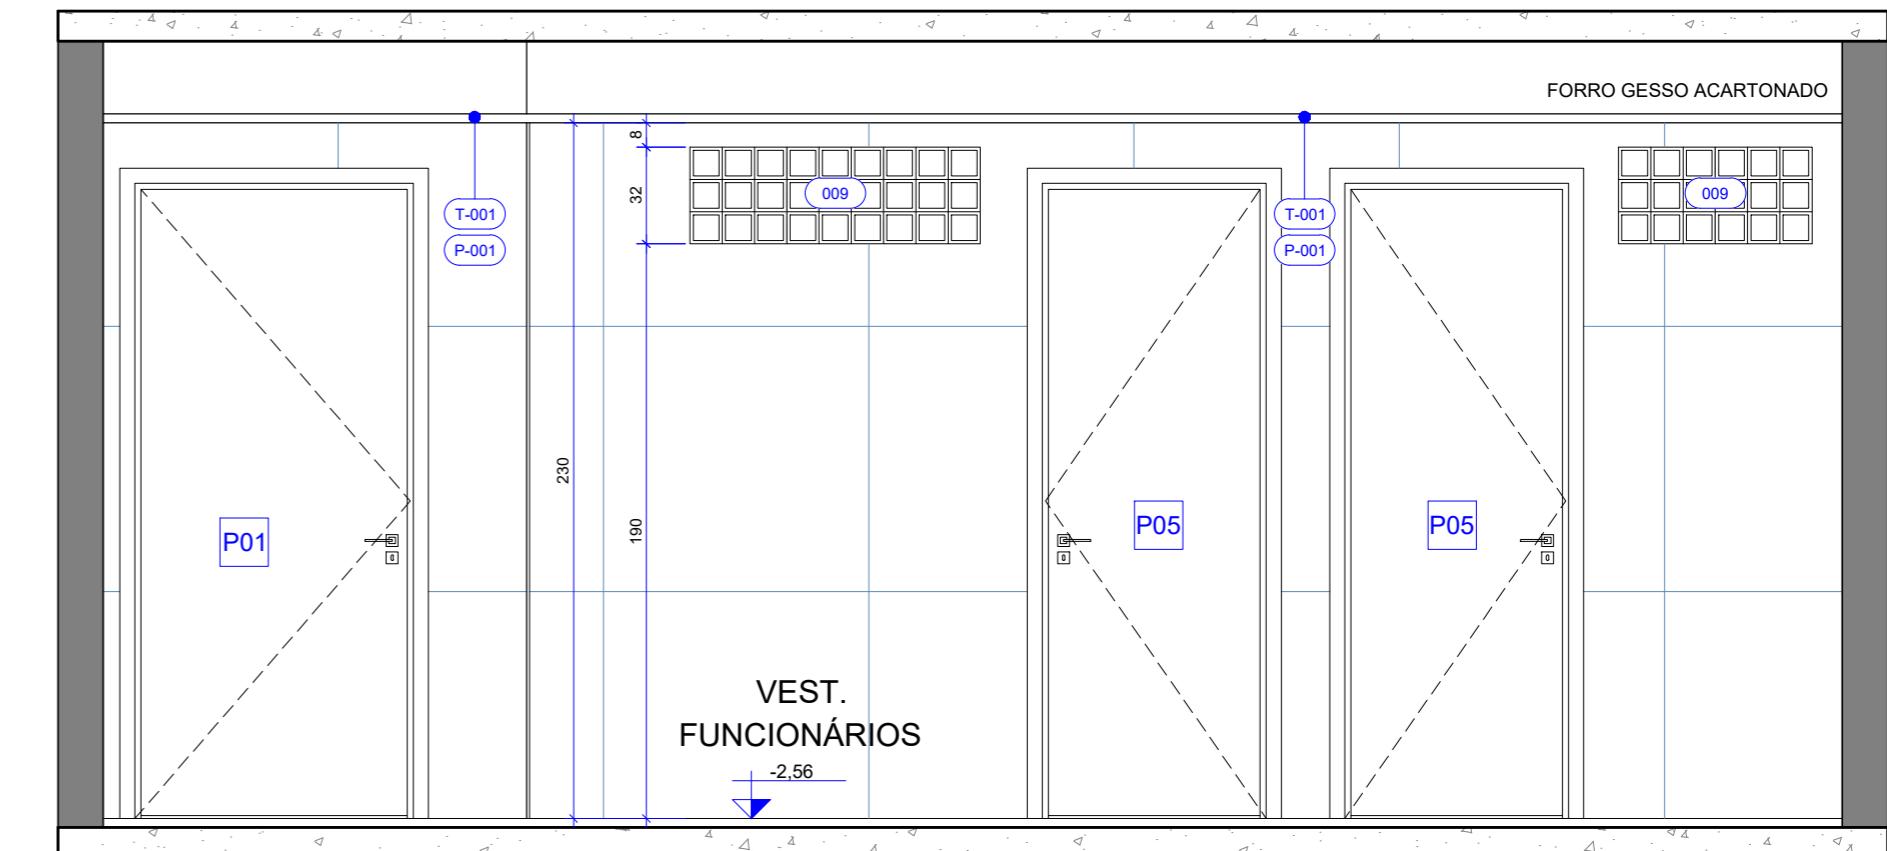

55 SUBSOLO 1 \_ VEST. FUNCIONÁRIOS - VISTA 22 externa  
Esc.: 1/25

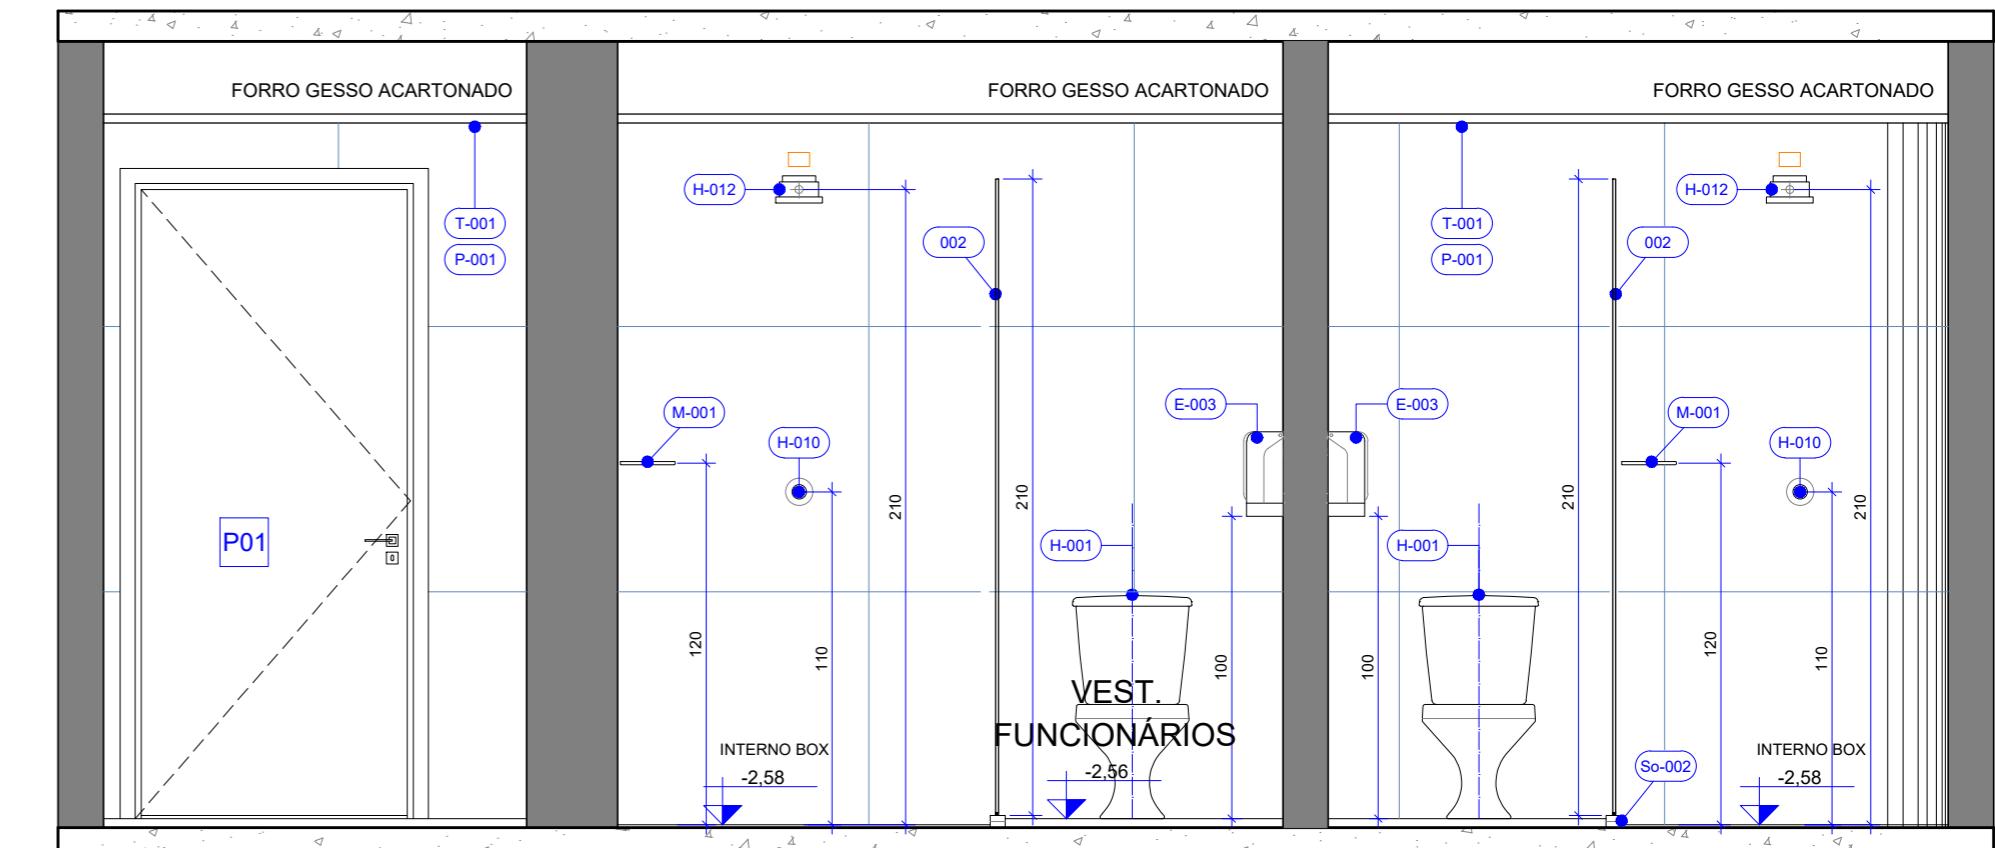


56 SUBSOLO 1 \_ VEST. FUNCIONÁRIOS - VISTA 22 interna  
Esc.: 1/25

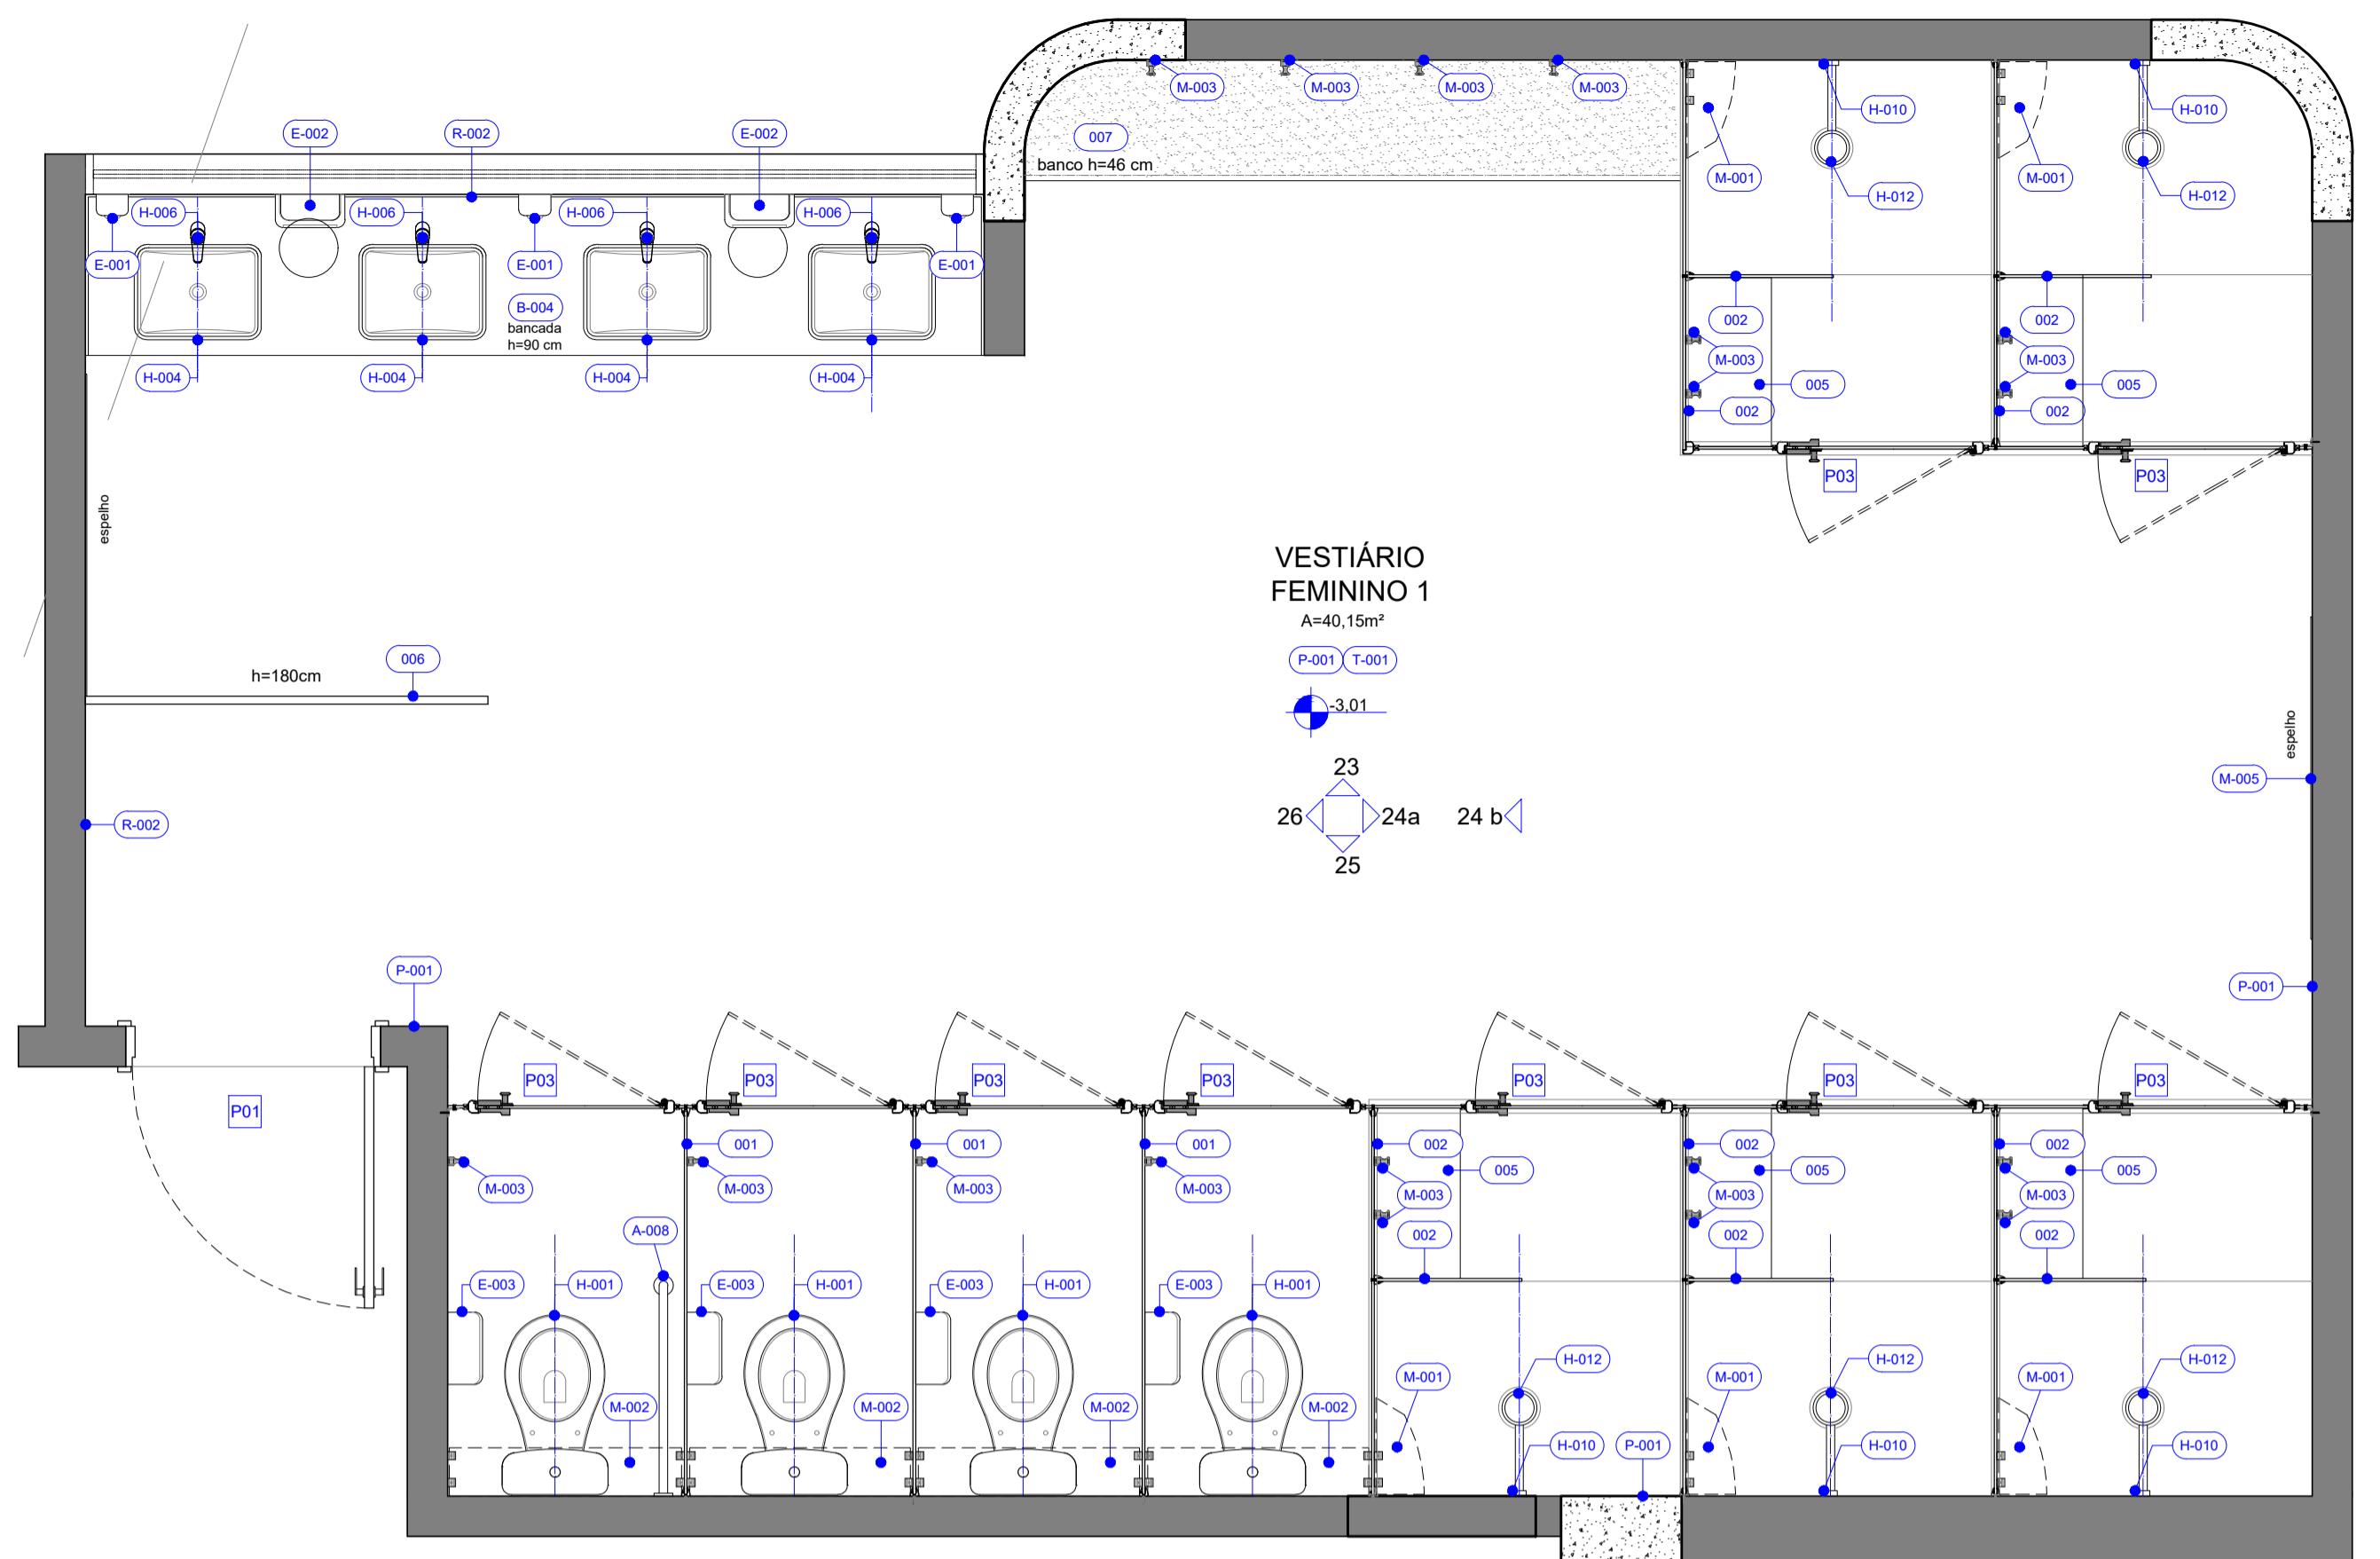

57 SUBSOLO 1 \_VEST. FEM. - PLANTA REVESTIMENTOS

Esc.: 1/25

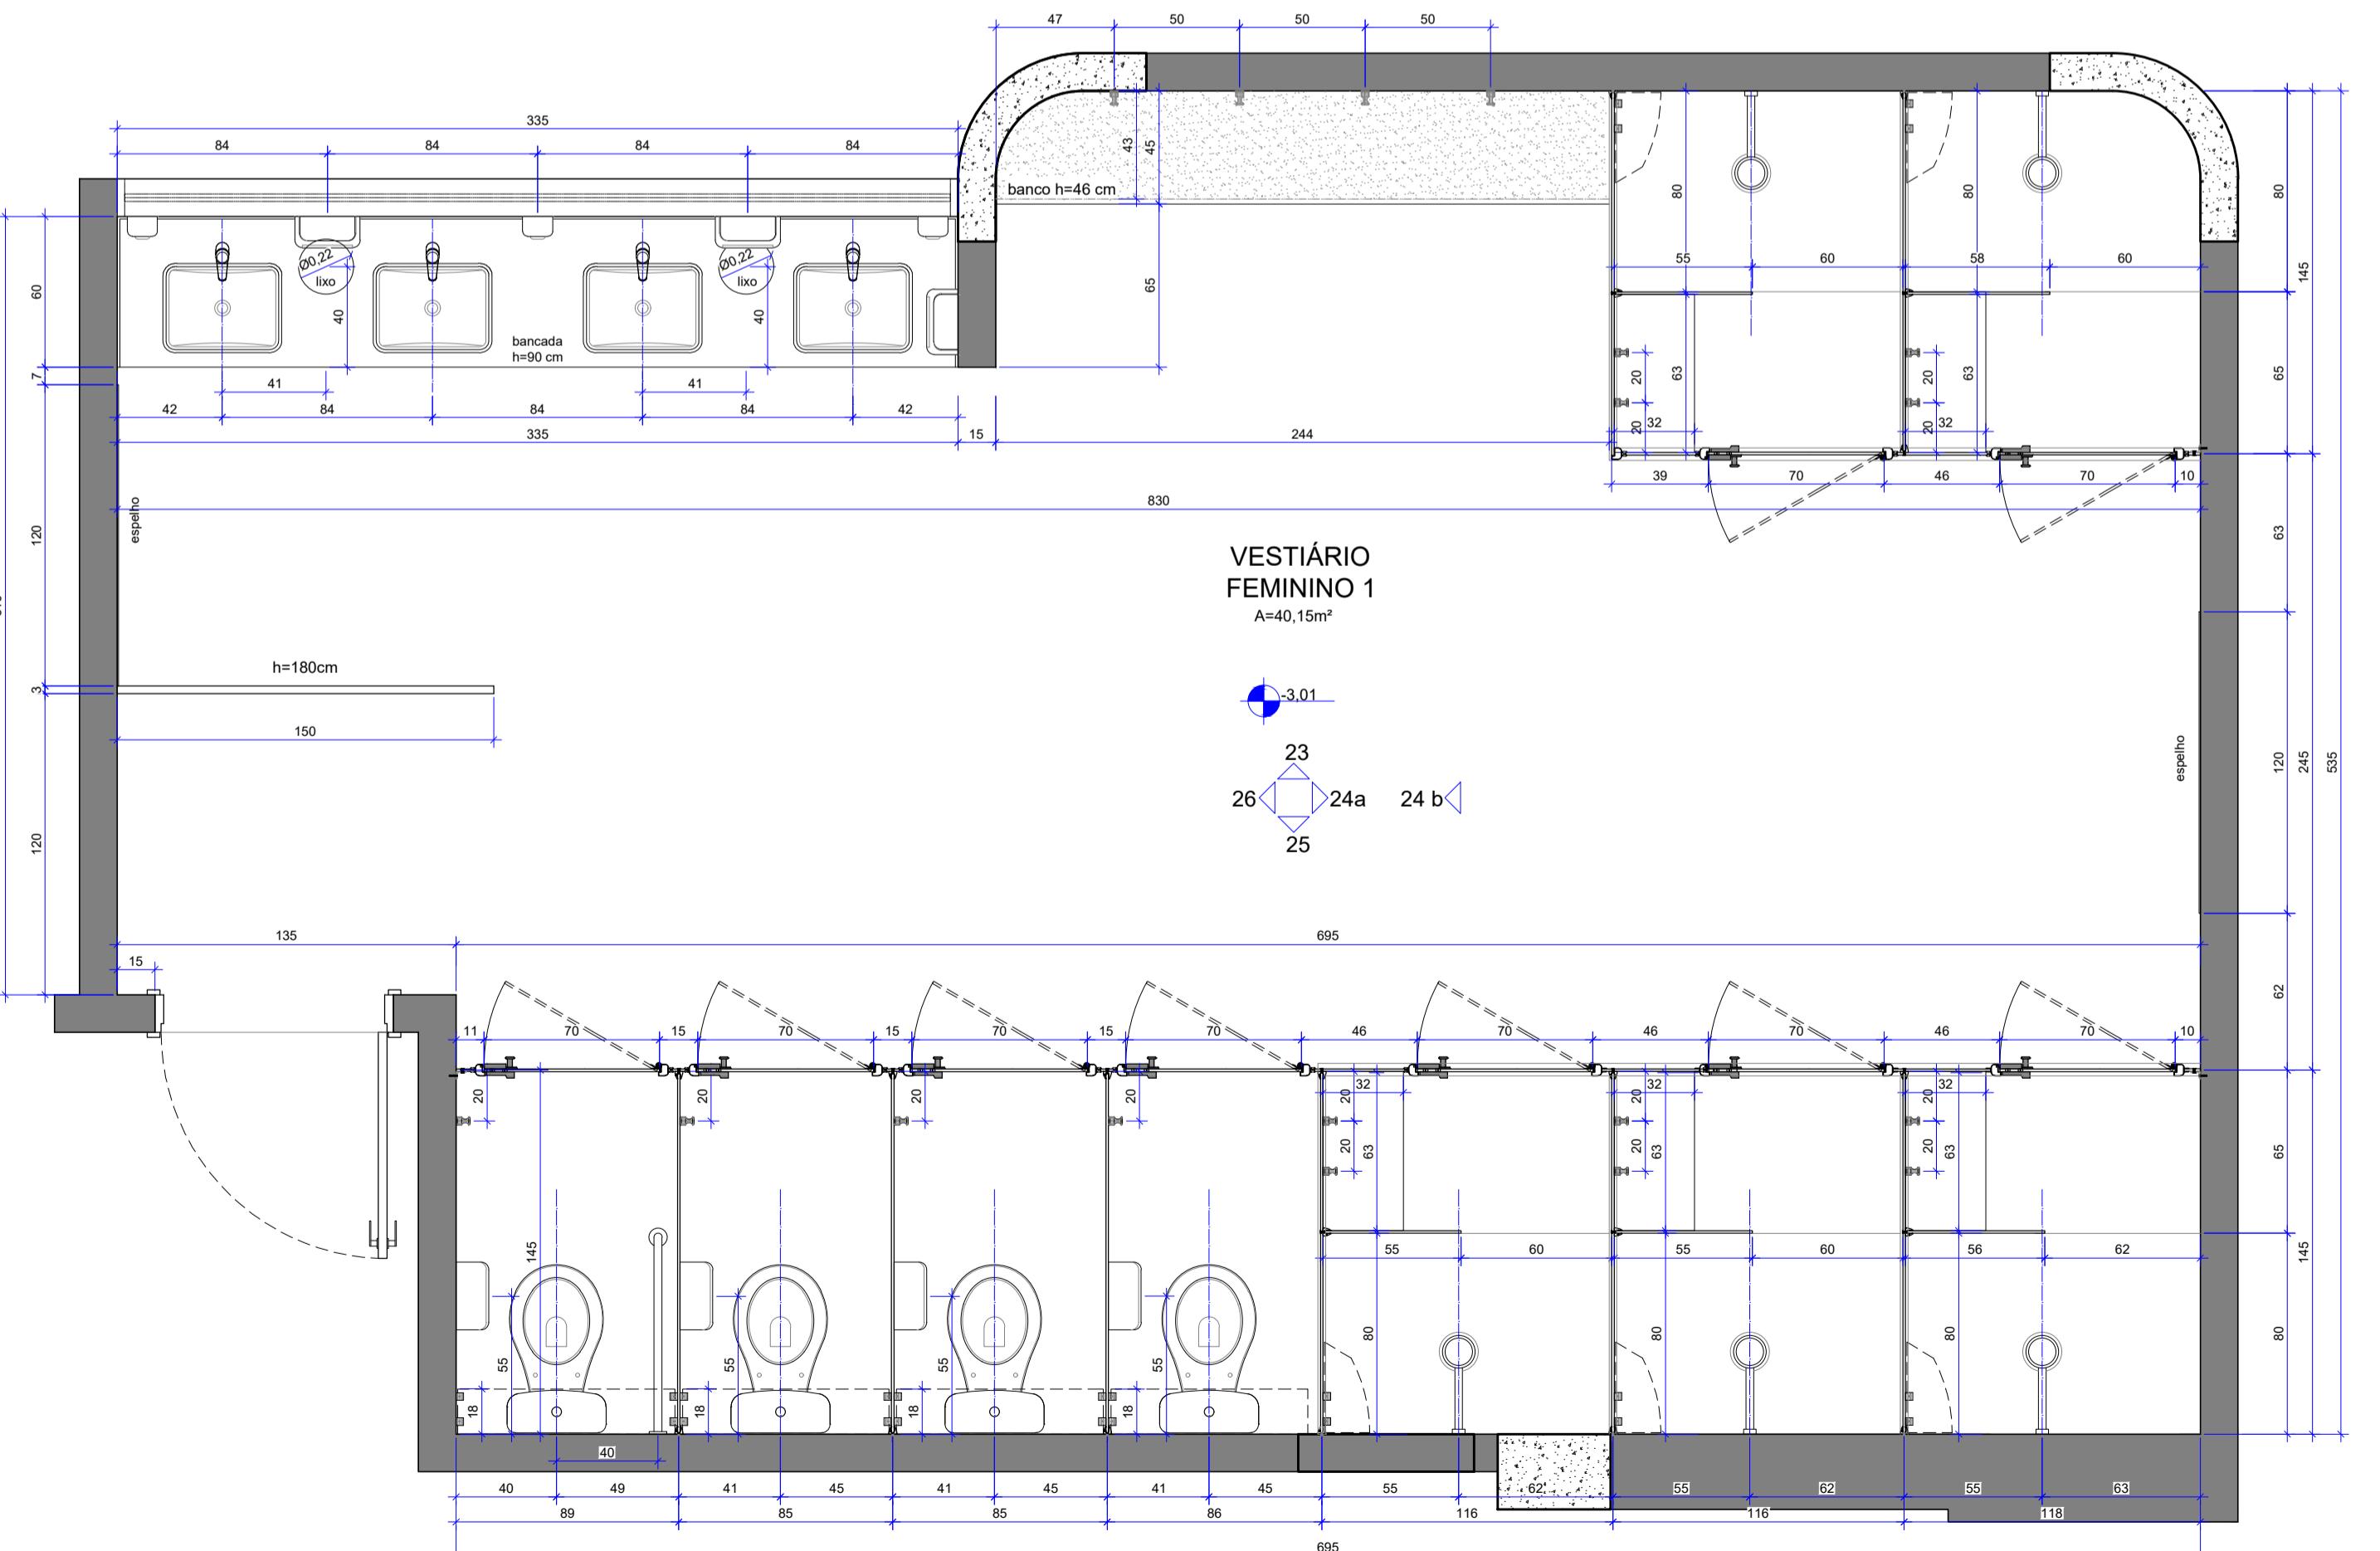

58 SUBSOLO 1 \_VEST. FEM. - PLANTA COTADA

Esc.: 1/25

## NOTAS GERAIS

- AS COTAS REFEREM-SE ÀS MEDIDAS ACABADAS
- DESENHOS EM CENTIMETROS
- NÍVEIS EM METROS
- PARA EXECUÇÃO, TODAS AS MEDIDAS DEVEM SER CONFERIDAS NO LOCAL
- TODOS OS COMPARTIMENTOS TERÃO PISO E PAREDE IMPERMEABILIZADOS
- NOS COMPARTIMENTOS ONDE HAJA RALOS OU GRELHAS, DEVERÃO SER OBSERVADOS OS CAIMENTOS ADEQUADOS EM SUAS DIREÇÕES
- TODAS AS QUINAS VIVAS DE ALVENARIA DEVERÃO RECEBER CANALETA DE ALUMÍNIO NA COR BRANCA COM  $\frac{1}{2}$ " PARA PROTEÇÃO
- TODAS AS BANCADAS DEVERÃO POSSUIR AO MENOS UMA TOMADA DUPLA (PREVER NO PROJETO COMPLEMENTAR)

## LEGENDA

### PAREDES DE VEDAÇÃO SIMBOLOGIA

	ALVENARIA		INÍCIO DA PAGINAÇÃO
	DRYWALL VERDE (RU)	— — — —	PROJEÇÃO INFERIOR
— — — —		— — — —	PROJEÇÃO EQUIPAMENTO FIXO

### EQUIPAMENTOS

	RALO GRELHA INOX COM CAIXILHO ROTATIVO ABRE E FECHA - 15 x 15 cm
	RALO LINEAR GRELHA CINZA - 50 x 5 x 11,8 cm
	RALO LINEAR CANALETA EM ALUMÍNIO - 70 x 8 x 1,8 cm - LINHA SEKA BOX SP80 - SEKAPISO
	LUMINÁRIA DE EMBUTIR ORIENTAVEL PARA PAR30 - EM ALUMÍNIO INJETADO COM LÂMPADA PAR30 LED 8.5W - 25° - 4000K - CORPO NA COR BRANCA. DIM.: 150 X 150 mm REF.: cod. 36182 + 301535 - BRILIA
	PAINEL LED DE EMBUTIR - 24W - 75lm/W - 4000K, CORPO NA COR BRANCA. DIM.: 292 X 292 mm REF.: cod 438282 - BRILIA
	PERFIL DE EMBUTIR SLIM PARA LED - EM ALUMÍNIO INJETADO, LARGURA 2,4cm E COMPRIMENTO CONFORME PROJETO, CORPO NA COR BRANCA. FITA LED 22,5W - 4000K REF.: PERI-BELA HOME CENTER FITA DE LED - cod 301610 - BRILIA

### CORES REVESTIMENTO - R-002

	MARFIM - OM5029_ATLAS
	SACHÉ - OM15414_ATLAS
	MALBEC - OM15333_ATLAS
	ANTARES - OMD15208_ATLAS

### QUADRO DE ABERTURAS

PORTA	ESQUADRIA	DIMENSÕES	PEITORIL	DESCRÍCION	MEDIDAS EM CENTIMETROS	
					QUANT.	
P01		90 x 210		Porta de abrir em madeira, folha com núcleo sólido, com acabamento em laminado melamínico na cor branca, incluso batente, guarnição, ferragens e fechadura tipo externa cromada.	01	
P03		70 x 210		Porta de abrir para sanitário em laminado melamínico estrutural TS-10 mm com acabamento texturizado dupla face, elevada 15 cm do piso, com marco e ferragens em alumínio. Ref.: Modelo Novo Neopac, na cor Cinza Claro - NECOM SYSTEM	09	

## MATERIAS E ACABAMENTOS


	CONSTRUTÍVOS		RO-000 RODAPÉS
	COBERTURAS		So-000 SOLEIRAS
	TETO . FORROS		B-000 BANCADAS
	REVESTIMENTO PAREDES		R-000 EQUIPAMENTOS
	PISOS		H-000 PEÇAS HIDRÁULICAS
	ACESSIBILIDADE		M-000 MOBILIÁRIO

## PEÇAS E COMPLEMENTOS

	BARRA DE TRAMAMENTO SUPERIOR, CONSTITUÍDO POR PAINEL LAMINADO ESTRUTURAL TS (FÓRMICA MACICA) - ESPESSURA DE 10 MM - APOIADOS DIRETAMENTE NO PISO, COM MARCO E FERRAGENS EM ALUMÍNIO PORTAS (70cm) EM LAMINADO MELAMÍNICO ESTRUTURAL TS-10 MM COM ACABAMENTO TEXTURIZADO DUPLA FACE 15 CM DO PISO, COM MARCO E FERRAGENS EM ALUMÍNIO		REF.: MODELO NOVO NEOPAC, NA COR CINZA CLARO L119 - NECOM SYSTEM
	PAINEL VISTA MELAMÍNICO, CONSTITUÍDO POR PAINEL LAMINADO ESTRUTURAL TS (FÓRMICA MACICA) - ESPESSURA DE 10 MM - COM ACABAMENTO TEXTURIZADO DUPLA FACE 15 CM DO PISO, COM MARCO E FERRAGENS EM ALUMÍNIO		REF.: MODELO NOVO NEOPAC, NA COR CINZA CLARO L119 - NECOM SYSTEM
	TAPA VISTA MELAMÍNICO, CONSTITUÍDO POR PAINEL LAMINADO ESTRUTURAL TS (FÓRMICA MACICA) - ESPESSURA DE 10 MM - COM ACABAMENTO TEXTURIZADO DUPLA FACE 15 CM DO PISO, COM MARCO E FERRAGENS EM ALUMÍNIO		REF.: MODELO NOVO NEOPAC, NA COR CINZA CLARO L119 - NECOM SYSTEM
	BANCO, CONSTITUÍDO POR PAINEL LAMINADO ESTRUTURAL TS (FÓRMICA MACICA) - ESPESSURA DE 10 MM - APOIADOS DIRETAMENTE NO PISO, COM FERRAGENS EM ALUMÍNIO, NA COR CINZA CLARO L119 - NECOM SYSTEM		
	BANCO EM ALVENARIA COM ACABAMENTO EM GRANITO SÃO GABRIEL, ESPESSURA 2 cm (ver detalhe)		


## ESPECIFICAÇÃO DE MATERIAIS

COD	DESCRIÇÃO
001	PAINÉIS INTERNOS ENTRE VASOS ELEVADO DO PISO, AUTOPORTANTE, COM BARRA DE TRAMAMENTO SUPERIOR, CONSTITUÍDO POR PAINEL LAMINADO ESTRUTURAL TS (FÓRMICA MACICA) - ESPESSURA DE 10 MM - APOIADOS DIRETAMENTE NO PISO, COM MARCO E FERRAGENS EM ALUMÍNIO PORTAS (70cm) EM LAMINADO MELAMÍNICO ESTRUTURAL TS-10 MM COM ACABAMENTO TEXTURIZADO DUPLA FACE 15 CM DO PISO, COM MARCO E FERRAGENS EM ALUMÍNIO
002	PAINÉIS INTERNOS ENTRE CHUVEIROS ATÉ O PISO AUTOPORTANTE, COM BARRA DE TRAMAMENTO SUPERIOR, CONSTITUÍDO POR PAINEL LAMINADO ESTRUTURAL TS (FÓRMICA MACICA) - ESPESSURA DE 10 MM - APOIADOS DIRETAMENTE NO PISO, COM MARCO E FERRAGENS EM ALUMÍNIO PORTAS (70cm) EM LAMINADO MELAMÍNICO ESTRUTURAL TS-10 MM COM ACABAMENTO TEXTURIZADO DUPLA FACE 15 CM DO PISO, COM MARCO E FERRAGENS EM ALUMÍNIO
003	PAINEL VISTA MELAMÍNICO, CONSTITUÍDO POR PAINEL LAMINADO ESTRUTURAL TS (FÓRMICA MACICA) - ESPESSURA DE 10 MM - COM ACABAMENTO TEXTURIZADO DUPLA FACE 15 CM DO PISO, COM MARCO E FERRAGENS EM ALUMÍNIO
004	TAPA VISTA MELAMÍNICO, CONSTITUÍDO POR PAINEL LAMINADO ESTRUTURAL TS (FÓRMICA MACICA) - ESPESSURA DE 10 MM - COM ACABAMENTO TEXTURIZADO DUPLA FACE 15 CM DO PISO, COM MARCO E FERRAGENS EM ALUMÍNIO
005	BANCO, CONSTITUÍDO POR PAINEL LAMINADO ESTRUTURAL TS (FÓRMICA MACICA) - ESPESSURA DE 10 MM - APOIADOS DIRETAMENTE NO PISO, COM FERRAGENS EM ALUMÍNIO, NA COR CINZA CLARO L119 - NECOM SYSTEM
007	BANCO EM ALVENARIA COM ACABAMENTO EM GRANITO SÃO GABRIEL, ESPESSURA 2 cm (ver detalhe)
T-001	FORRO DE DRYWALL VERDE (RU), ESPESSURA DE 12,5 mm, FIXADO À ESTRUTURA METÁLICA. ESTRUTURA METÁLICA FORMADA POR PERIS GALVANIZADOS E POR PEÇAS METÁLICAS ZINCADAS COMPLEMENTARES. REVESTIDA COM MASSA ACRÍLICA E PINTURA ACRÍLICA IMPERMEABILIZANTE E ANTI MOFO. ACABAMENTO FOSCO NA COR BRANCO NEVE. REFL.: YORK SCR HARD _ PORTINARI
R-001	ALVENARIA OU DRYWALL, REVESTIDO COM MASSA ACRÍLICA E PINTURA ACRÍLICA SUPER LAVEL, ACABAMENTO FOSCO, NA COR BRANCO NEVE. REFL.: SOLAR LIMPEZA TOTAL _ BRANCO NEVE - CÓD
R-002	REVESTIMENTO CERÂMICO, DIM: 22x22 em HEXAGONAL, CORES CONFORME LEGENDA. ACABAMENTO ACEITADO. REF.: HEXAGONAL 22x22, CERÂMICAS ATLAS. JUNTA DE ASSENTAMENTO 2 mm e REJUNTE ACRÍLICO QUATZOLITE NA COR DA PEÇA
P-001	REVESTIMENTO CERÂMICO TIPO PORCELANATO, DIM: 87,7 x 87,7 cm, NA COR SGR, BORDA RETIFICADA, ACABAMENTO NATURAL HARD. REF.: YORK SCR HARD _ PORTINARI APLICADO COM JUNTA DE ASSENTAMENTO 1,5 mm e REJUNTE ACRÍLICO QUATZOLITE NA COR CINZA PLATINA
A-002	BARRA DE APOIO RETA EM AÇO INOXIDÁVEL, COMPRIMENTO: 80 CM, Ø=30 MM A 35 MM - ACABAMENTO POLIDO
A-003	BARRA DE APOIO RETA EM AÇO INOXIDÁVEL, COMPRIMENTO: 70 CM, Ø=30 MM A 35 MM - ACABAMENTO POLIDO
A-006	BARRA DE APOIO EM "L" FIXA EM AÇO INOXIDÁVEL, Ø=30 mm A 35mm - ACABAMENTO POLIDO
Ro-001	RODAPÉ CERÂMICO DE PORCELANATO CORTADO, ALTURA 15 cm, UTILIZAR MESMO REVESTIMENTO DO PISO
So-001	SOLEIRA EM GRANITO SÃO GABRIEL, LARGURA DO VÃO, ESPESSURA DE 2 cm, SUPERFÍCIAS EXPOSTAS POLIDAS E LUSTRADAS E ACABAMENTOS APARENTESES RETOS
So-002	TENTO EM GRANITO SÃO GABRIEL, DIM: 5x4 cm, ESPESSURA DE 2 cm, SUPERFÍCIAS EXPOSTAS POLIDAS E LUSTRADAS E ACABAMENTOS APARENTESES RETOS
So-003	TENTO EM GRANITO SÃO GABRIEL, DIM: 3x4 cm, ESPESSURA DE 2 cm, SUPERFÍCIAS EXPOSTAS POLIDAS E LUSTRADAS E ACABAMENTOS APARENTESES RETOS
B-004	BANCADA EM GRANITO SÃO GABRIEL, COM SAIETA DE 20 cm e ESPELHO DE 10 cm. DIM.: 33x60 cm, ESPESSURA = 2 cm, ACABAMENTOS APARENTE EN MEIA ESCOURA - 45°, COM FURAÇÃO PARA CUBAS E TORNEIRAS (fixação na alvenaria e apoio com mão fraca)
H-001	BACIA SANITÁRIA PARA CAIXA ACOPLADA, DE CERÂMICA ESMALTADA IMPERMEÁVEL, NA COR BRANCA, INCLUI CAIXA ACOPLADA COM DUTO, ACONDICIONAMENTO E INSTALAÇÃO DE ASSENTO COM TAMPA EM POLIPROPILENO OU POLIETILENO COM TECNOLOGIA MICROBAN, NA COR BRANCA
H-003	MICTÓRIO COM SIFÃO INTEGRADO PARA VALVULA DE EMBUTIR, DE CERÂMICA ESMALTADA IMPERMEÁVEL, NA COR BRANCA, INCLUI VALVULA. REF.: MODELO L713.17 + Decomatic Eco 2570.C
H-004	CUBA DE EMBUTIR RETANGULAR, DIM: 480x355 mm COM ELEMENTOS DE FIXAÇÃO E INSTALAÇÃO HIDRÁULICA
H-006	VASO SANITÁRIO AUTOMÁTICO P/FECHAMENTO AUTOMÁTICO PARA LAVATÓRIO, ACABAMENTO CROMADO
H-008	TORNEIRA DE PAREDE PARA JARDIM E TANQUE COM ADAPTADOR DE MANGUEIRA, MECANISMO 3 VOLTS E 1/2" REF.: MODELO IZY_DECA
H-009	ACABAMENTO PARA REGISTRO DE GAVETA 1 1/2" COM CANOPA
H-10	ACABAMENTO PARA REGISTRO DE PRESSÃO 1 1/2" COM CANOPA
H-012	CHUVEIRO ELÉTRICO 2 TEMPERATURAS, 220V - 4600W, NA COR BRANCA
E-001	DISPENSER PARA SABÃO LÍQUIDO
E-002	DISPENSER PARA TOALHA DE PAPEL INTERFOLHADA
E-003	DISPENSER PARA PAPEL HIGIÊNICO ROLADO
M-001	APARADOR PEQUENO EM LAMINADO MELAMÍNICO ESTRUTURAL TS-10mm COM ACABAMENTO TEXTURIZADO DUPLA FACE COM FIXADOR TIPO PINCA ACABAMENTO EM ALUMÍNIO. REF.: MODELO Novo Neopac, NA COR CINZA CLARO - NECOM SYSTEM
M-002	PRATELEIRA EM LAMINADO MELAMÍNICO ESTRUTURAL TS-10mm COM ACABAMENTO TEXTURIZADO DUPLA FACE COM FIXADOR TIPO PINCA ACABAMENTO EM ALUMÍNIO. REF.: MODELO Novo Neopac, NA COR CINZA CLARO - NECOM SYSTEM
M-003	CABIDE ANTIF

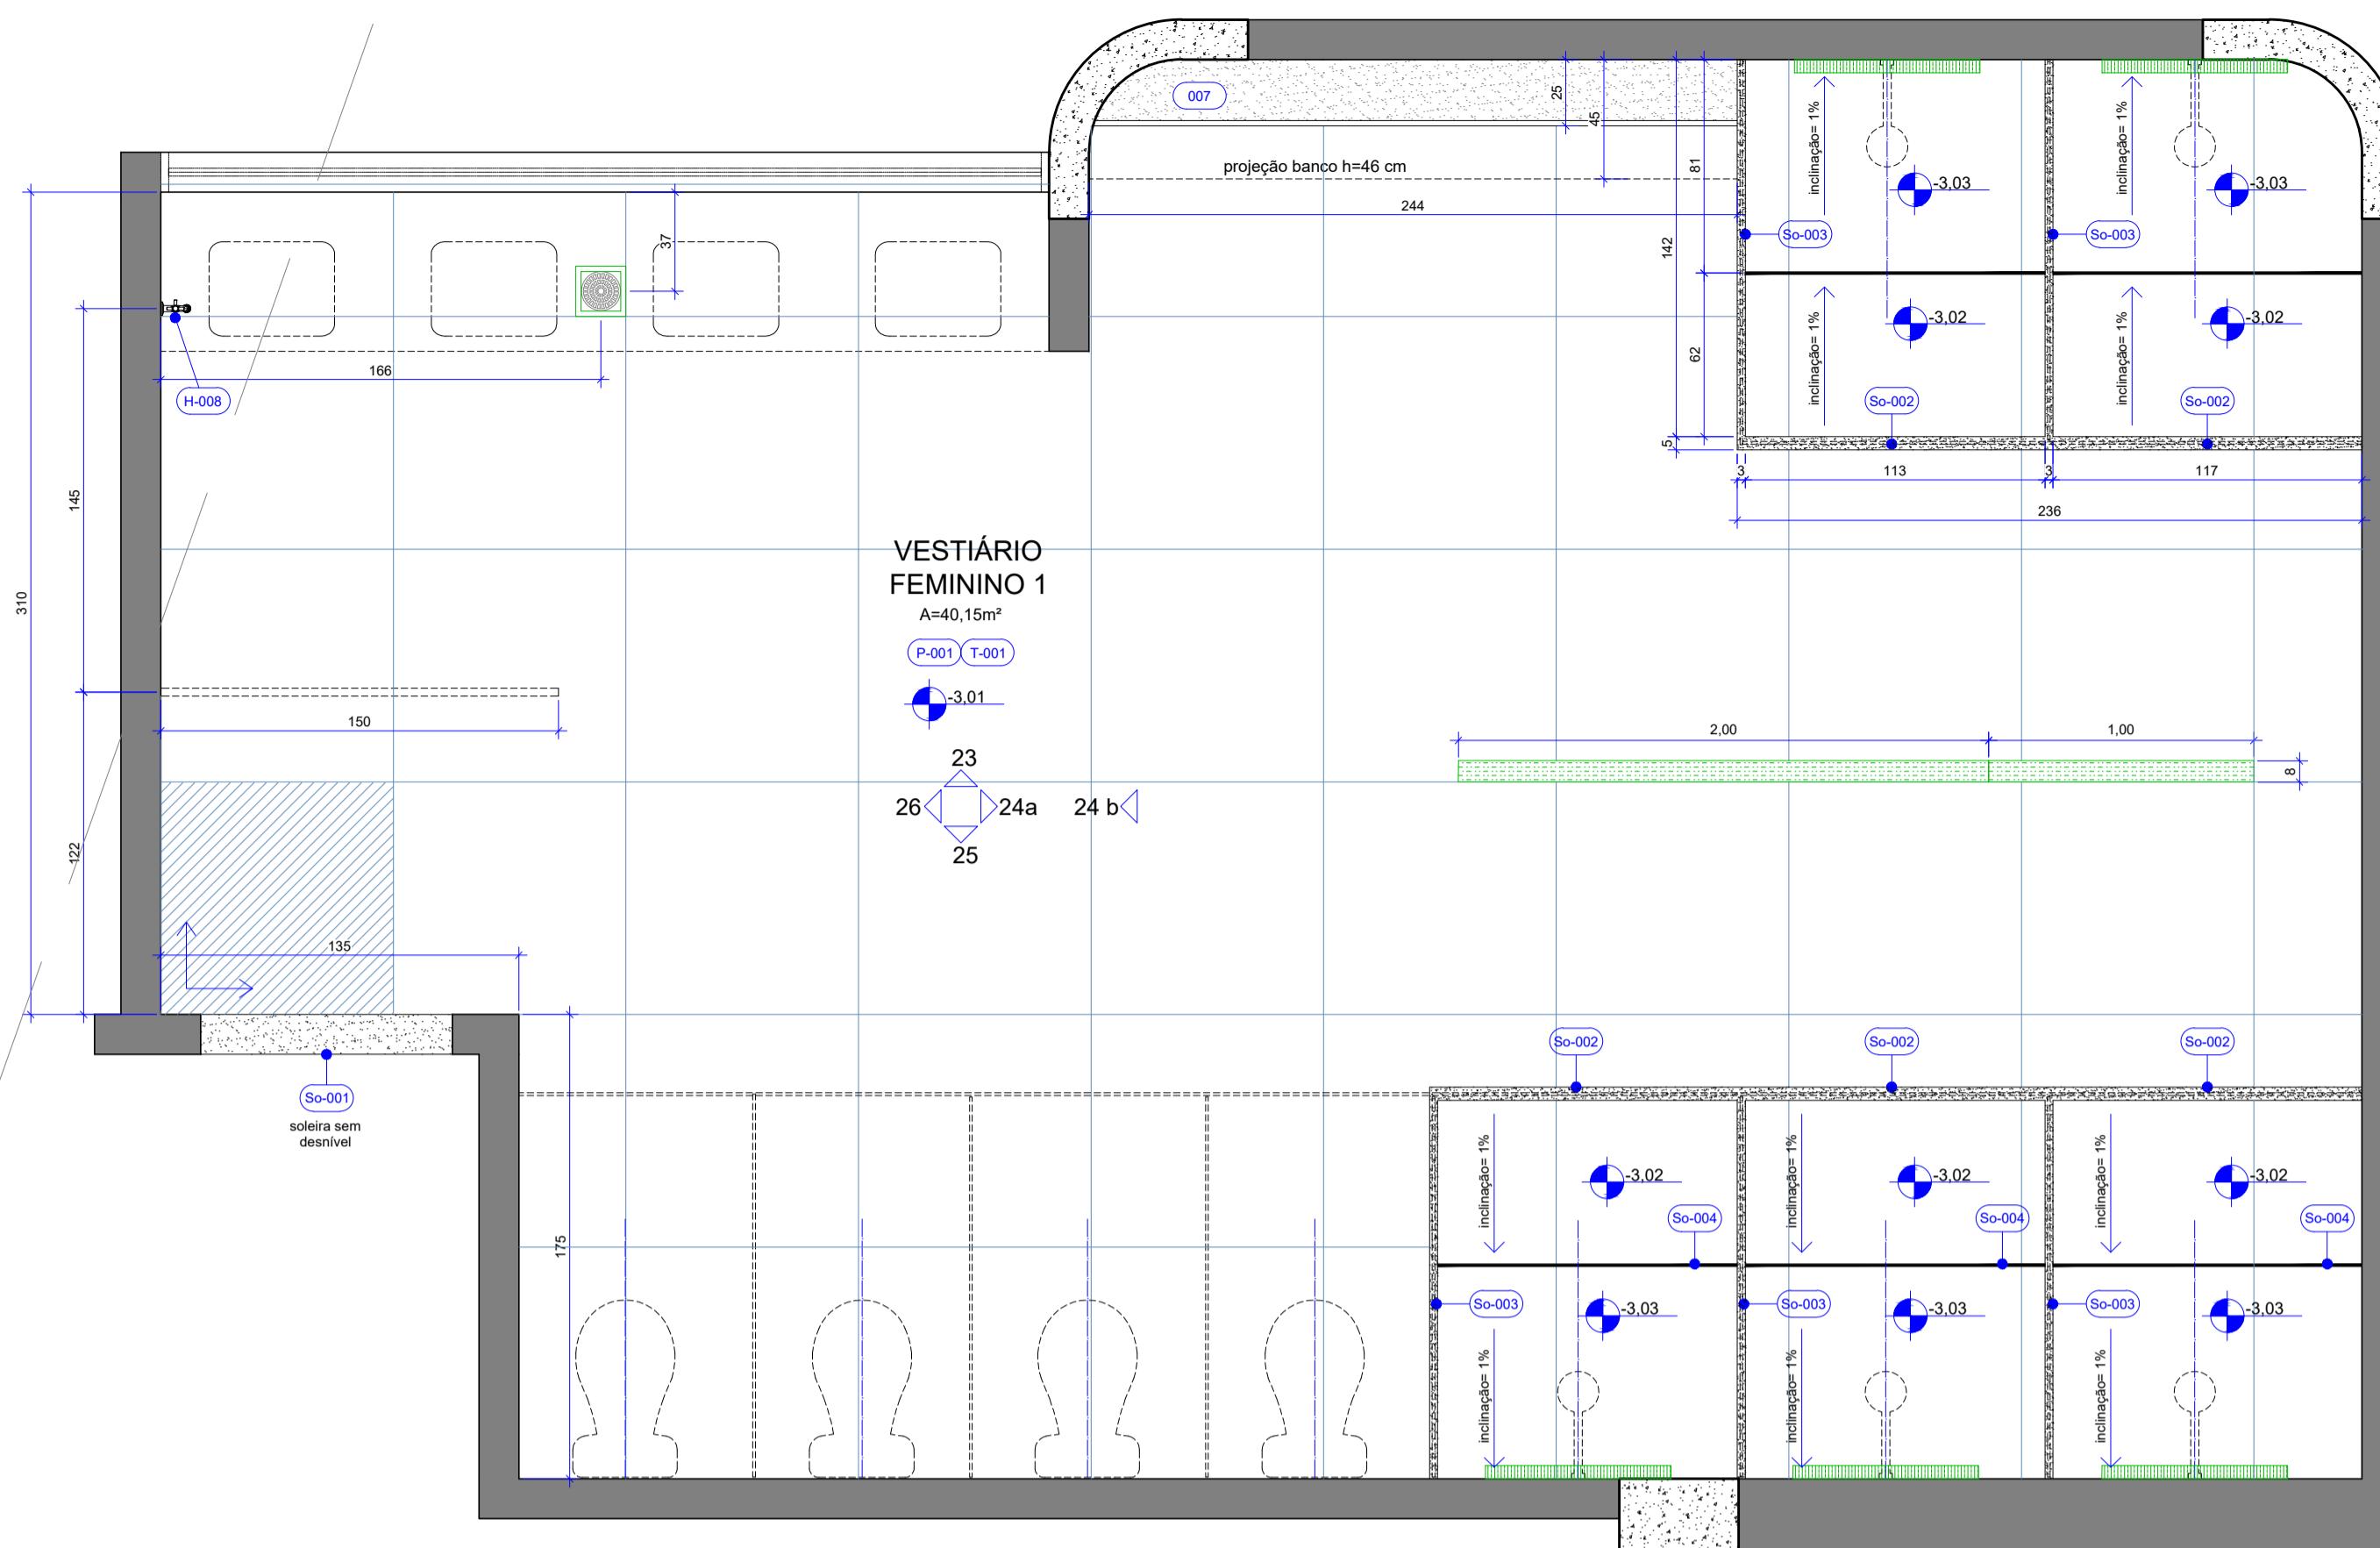


**59** SUBSOLO 1 \_VEST. FEM. - PLANTA COTADA  
Esc.: 1/25

ANSWER

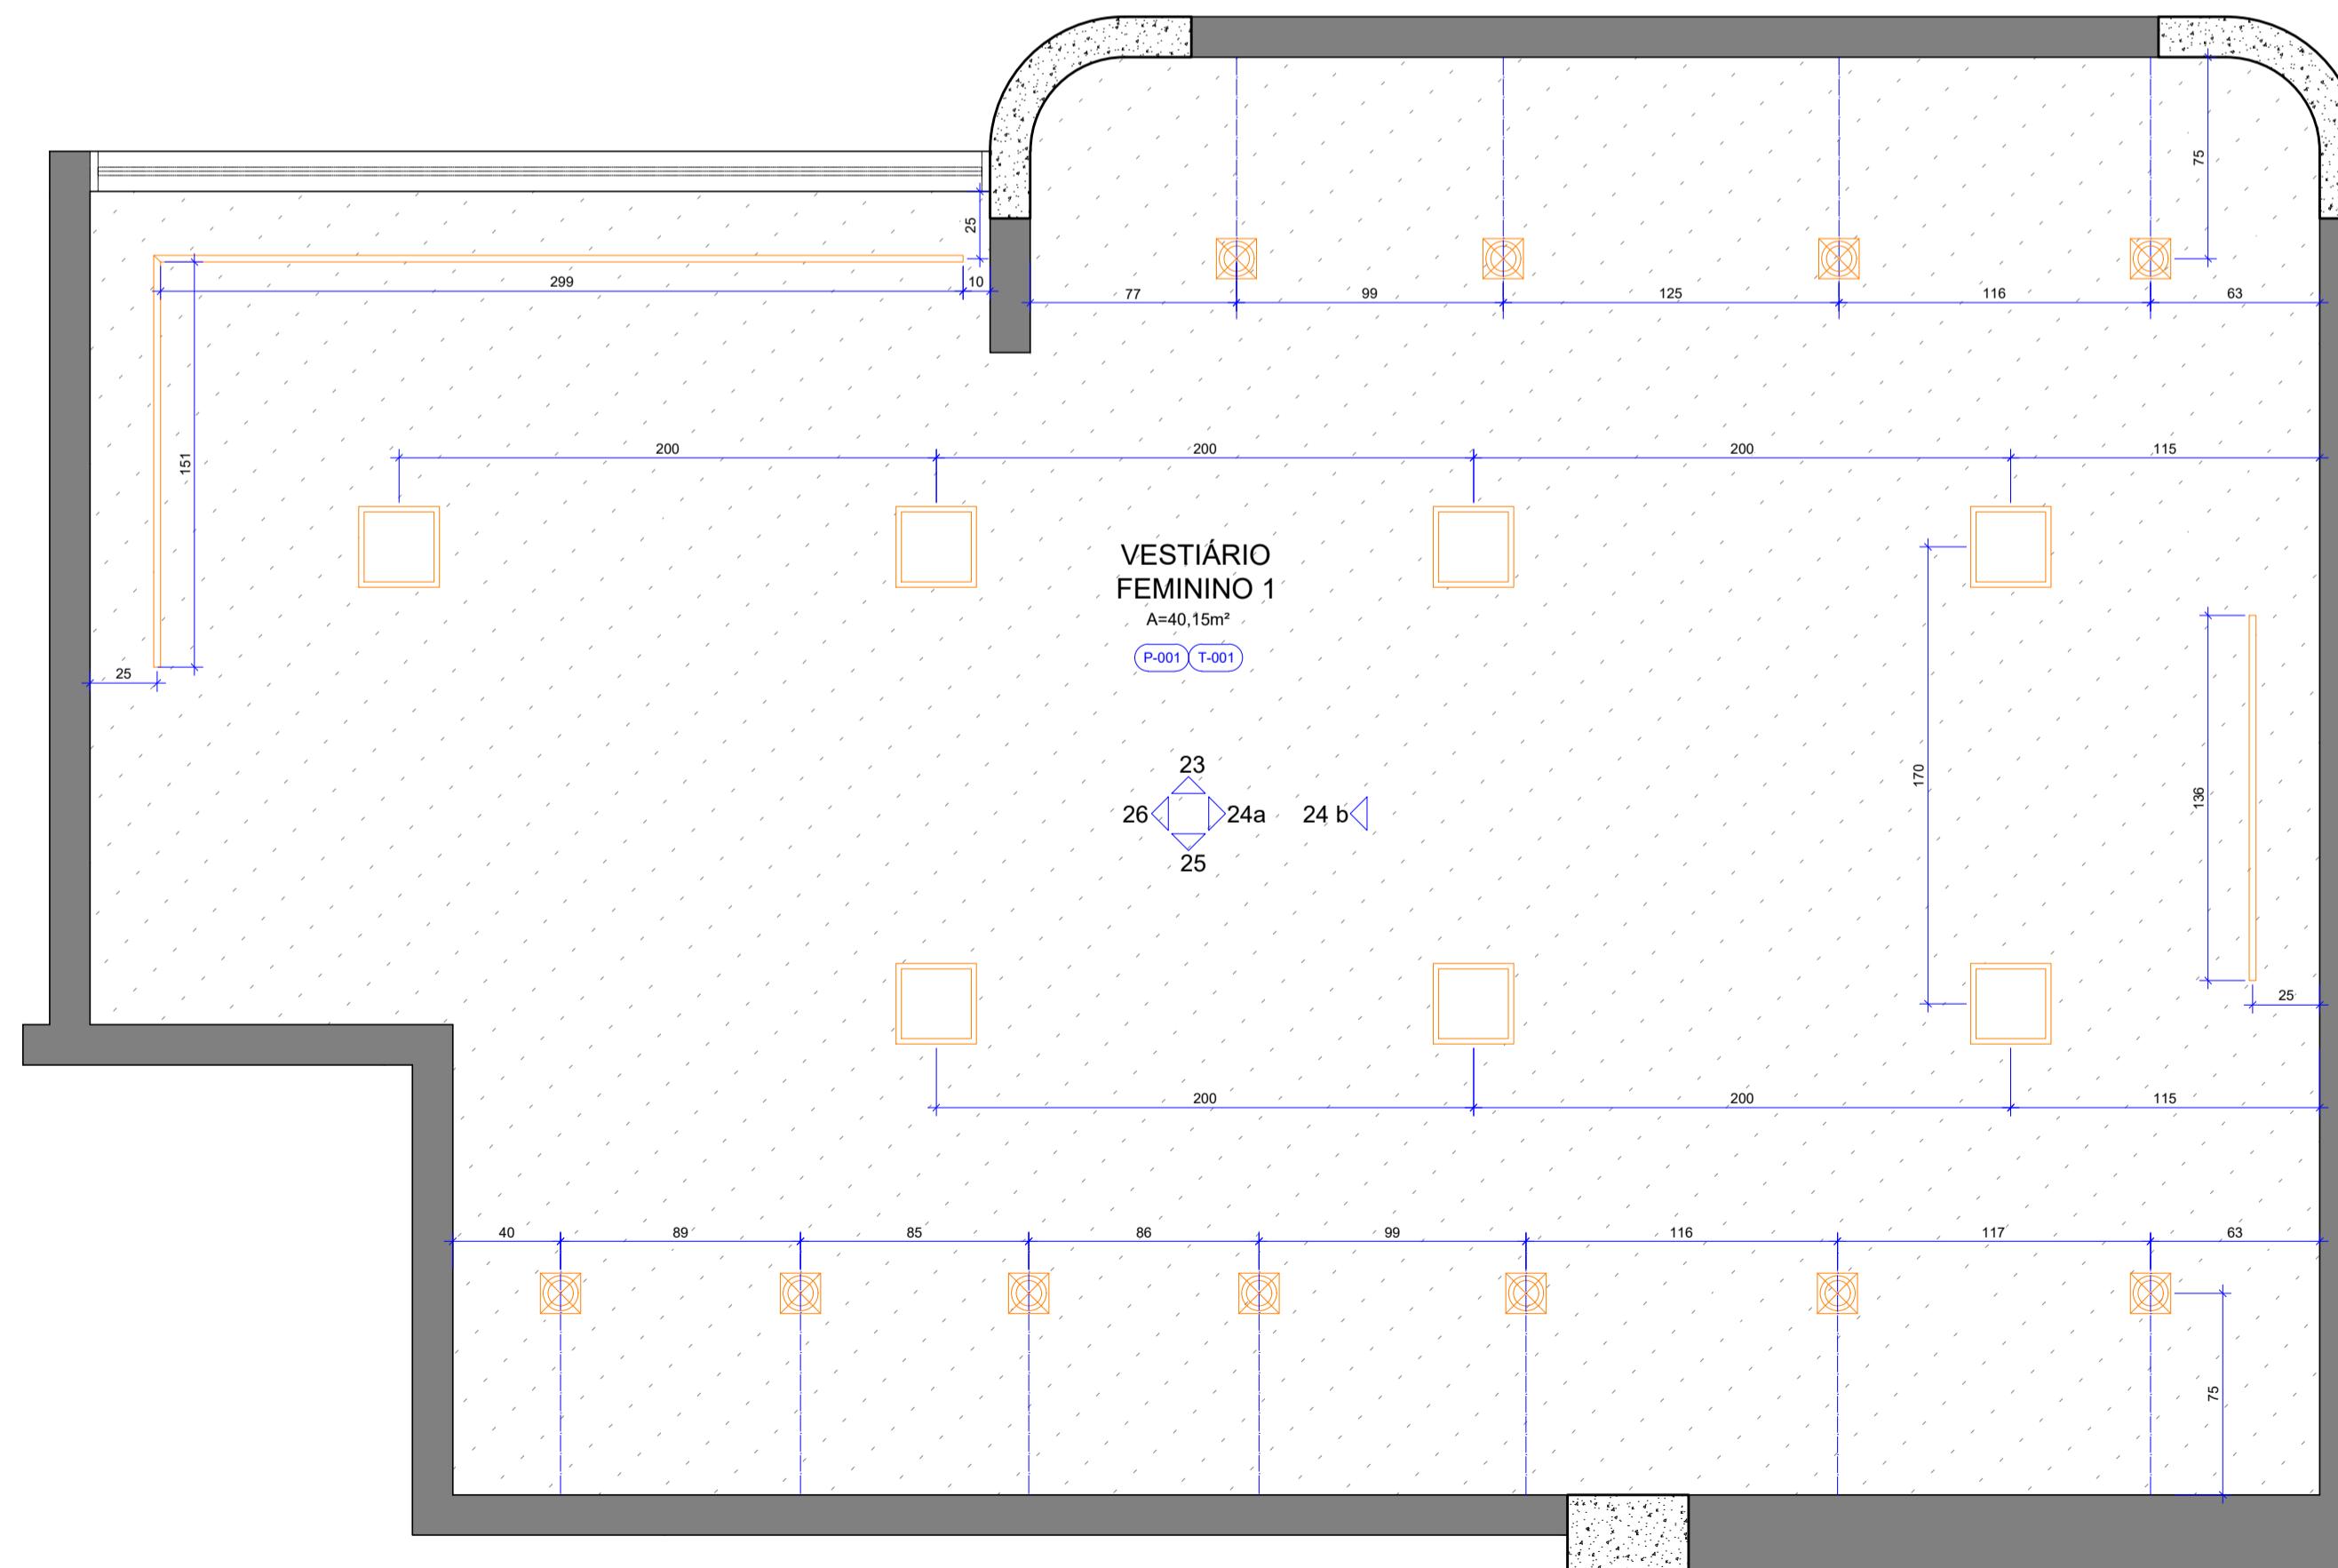


**60** SUBSOLO 1 \_VEST. FEM. - PLANTA DE FORRO  
Esc.: 1/25

L08.1 1/20

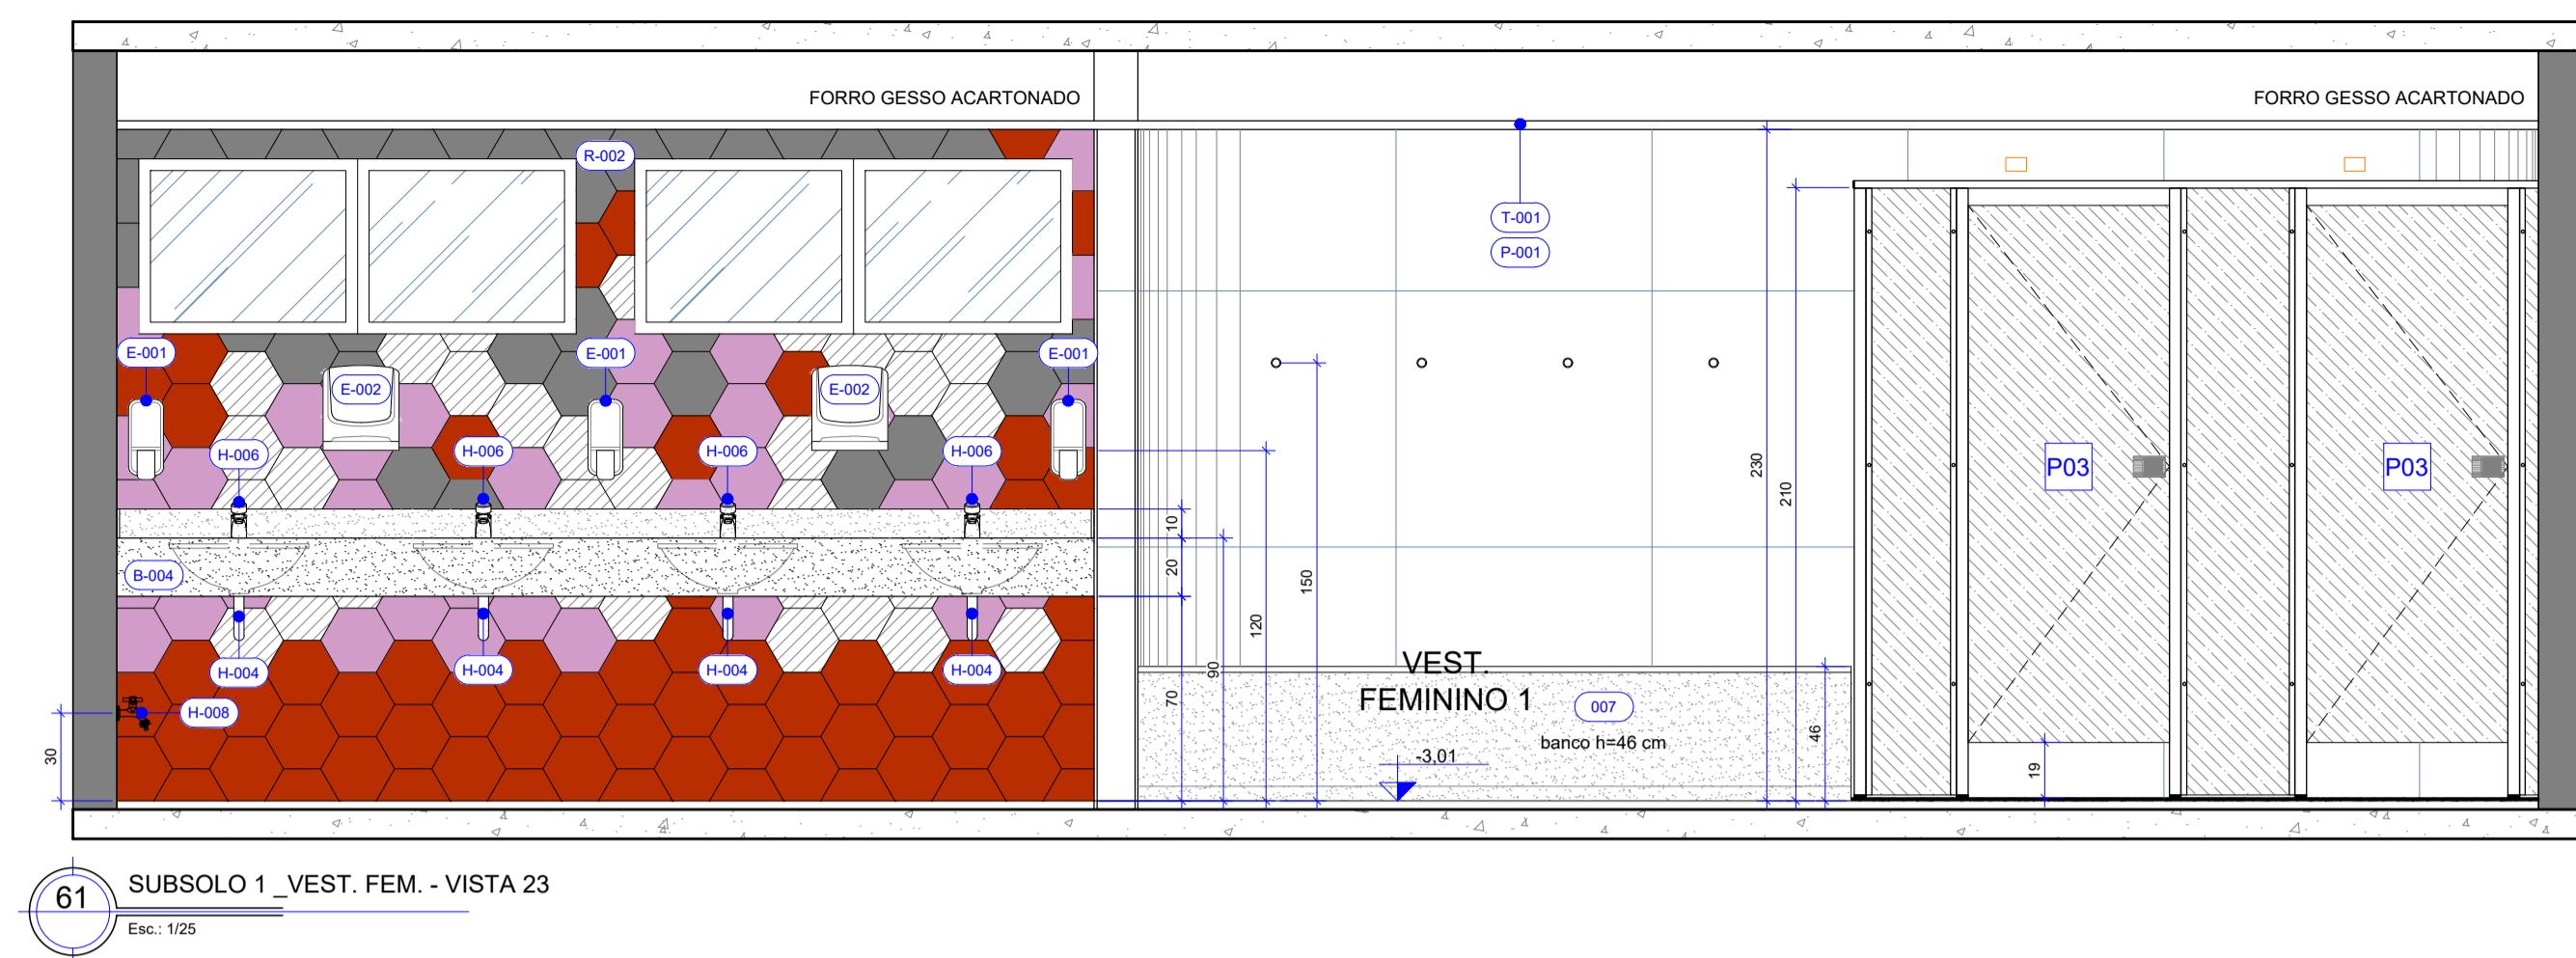


**61** SUBSOLO 1 \_VEST. FEM. - VISTA 23  
Esc.: 1/25

1/20

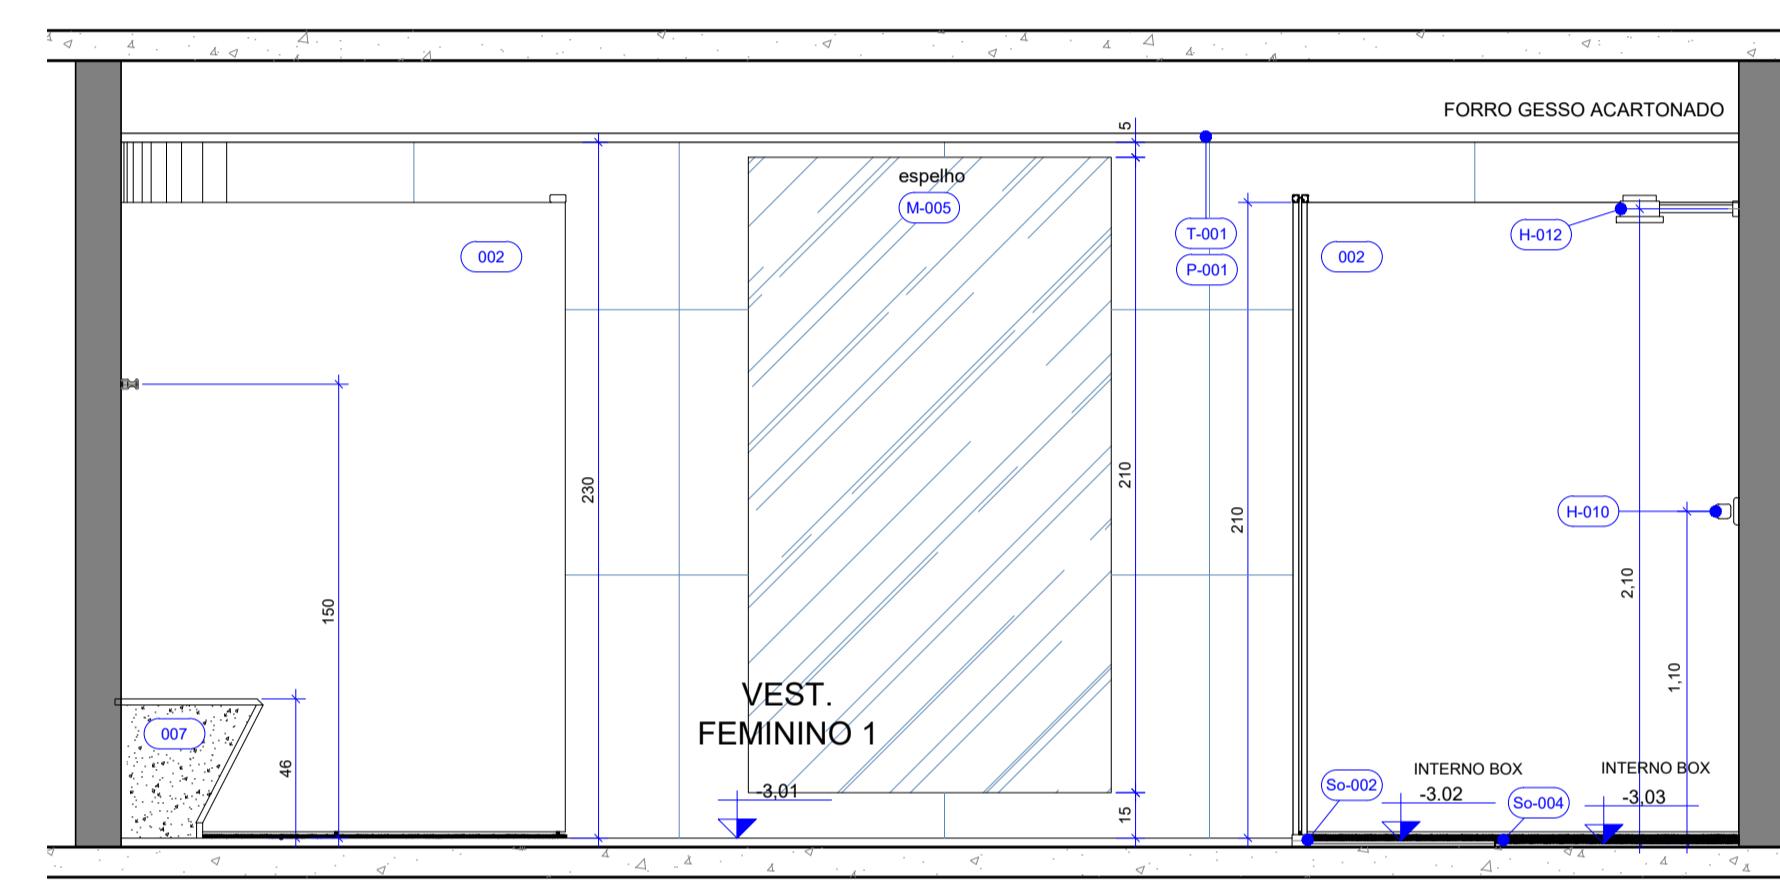


**62** SUBSOLO 1 \_VEST. FEM. - VISTA 24 a

Esc.: 1/25

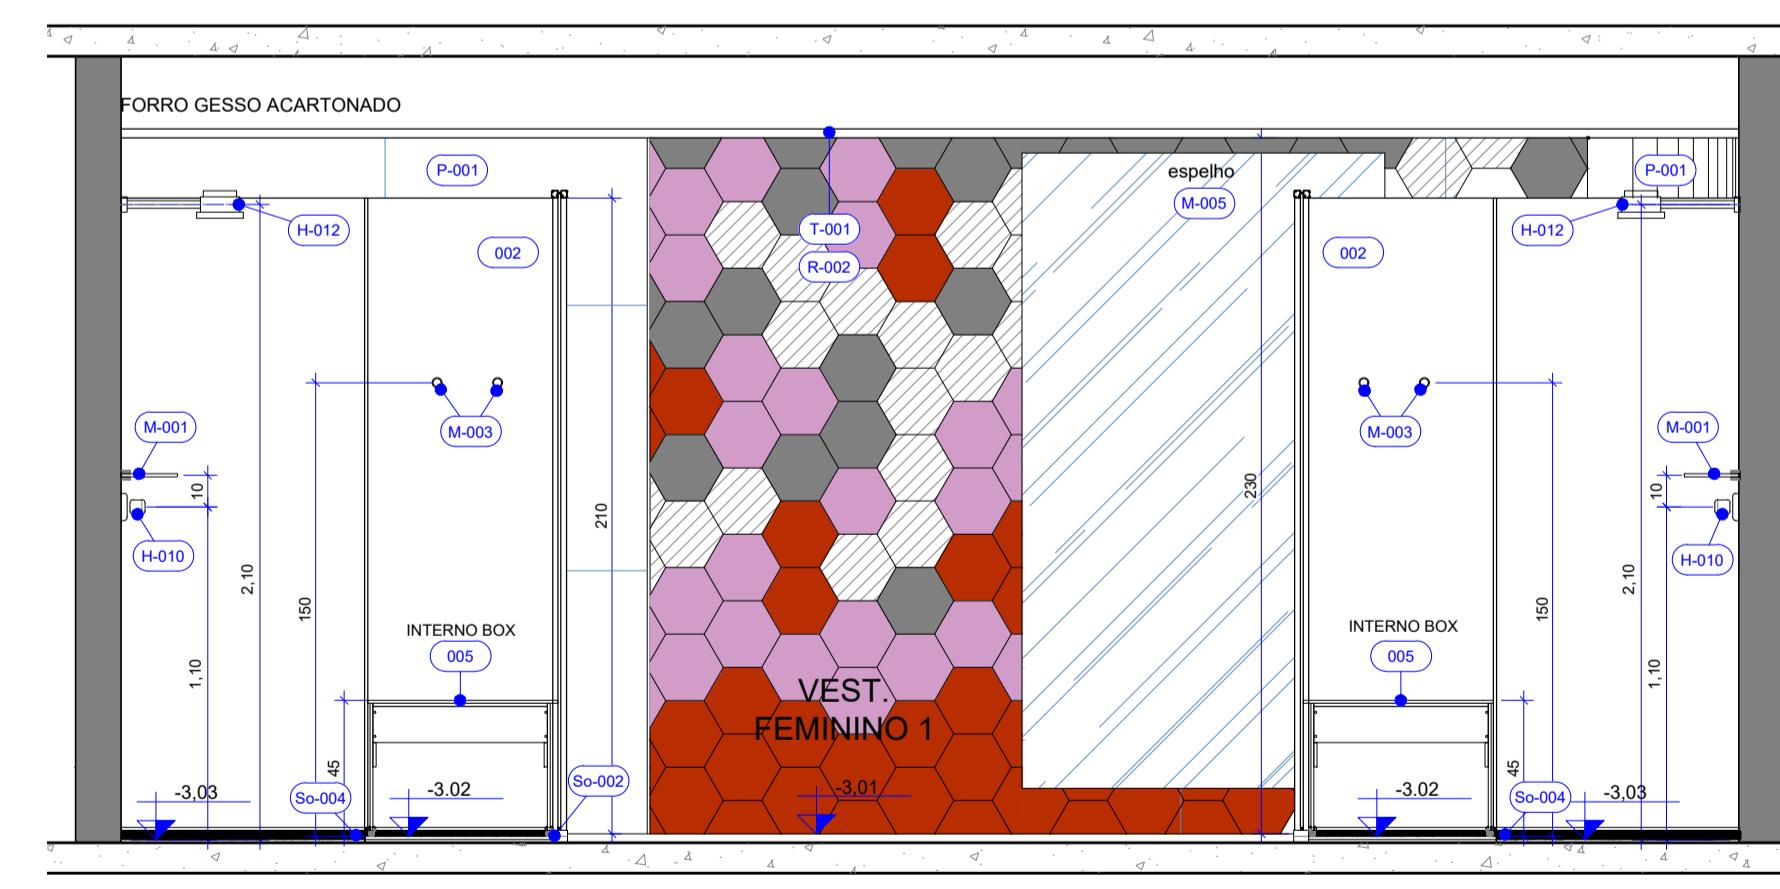


**63** SUBSOLO 1 \_VEST. FEM. - VISTA 2


Esc.: 1/25

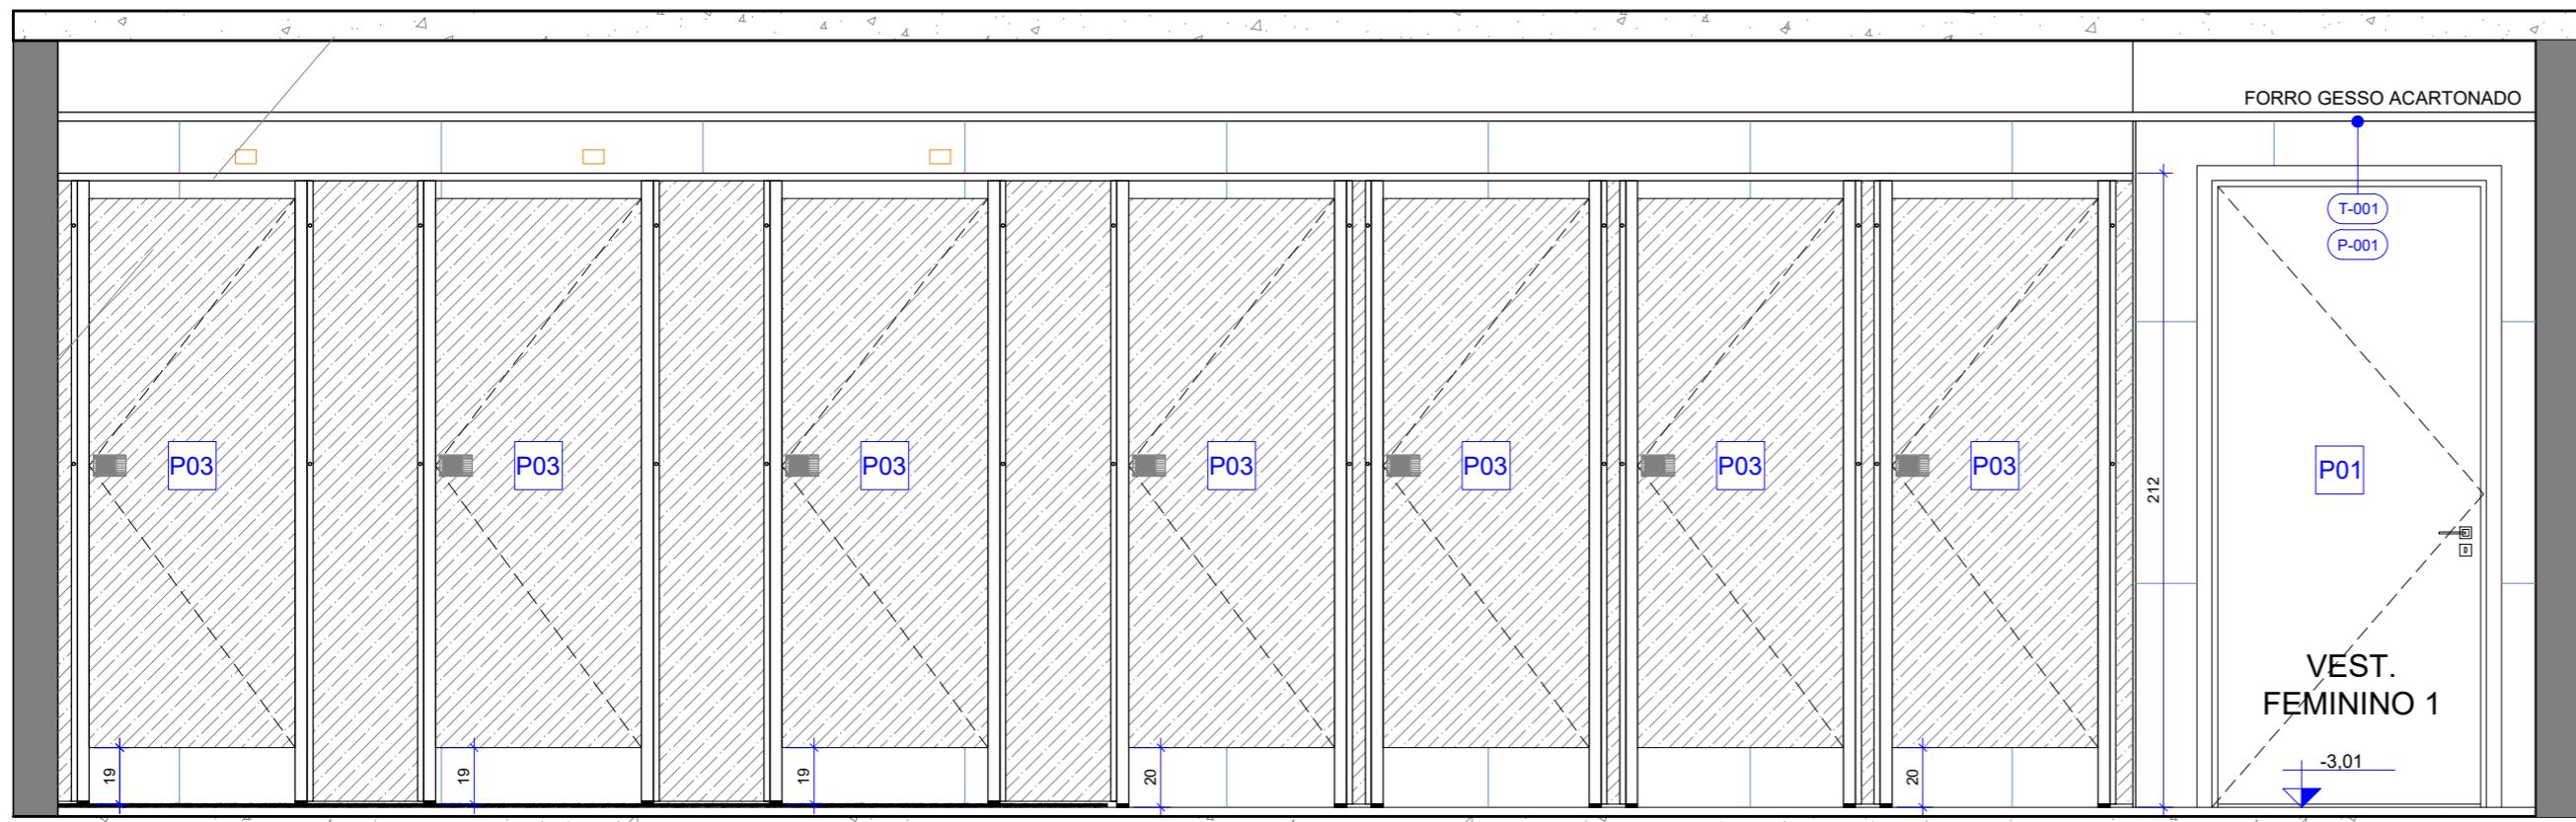



**SUBSOLO 1 \_VEST. FEM. - VISTA 25 externa**  
64  
Esc.: 1/25

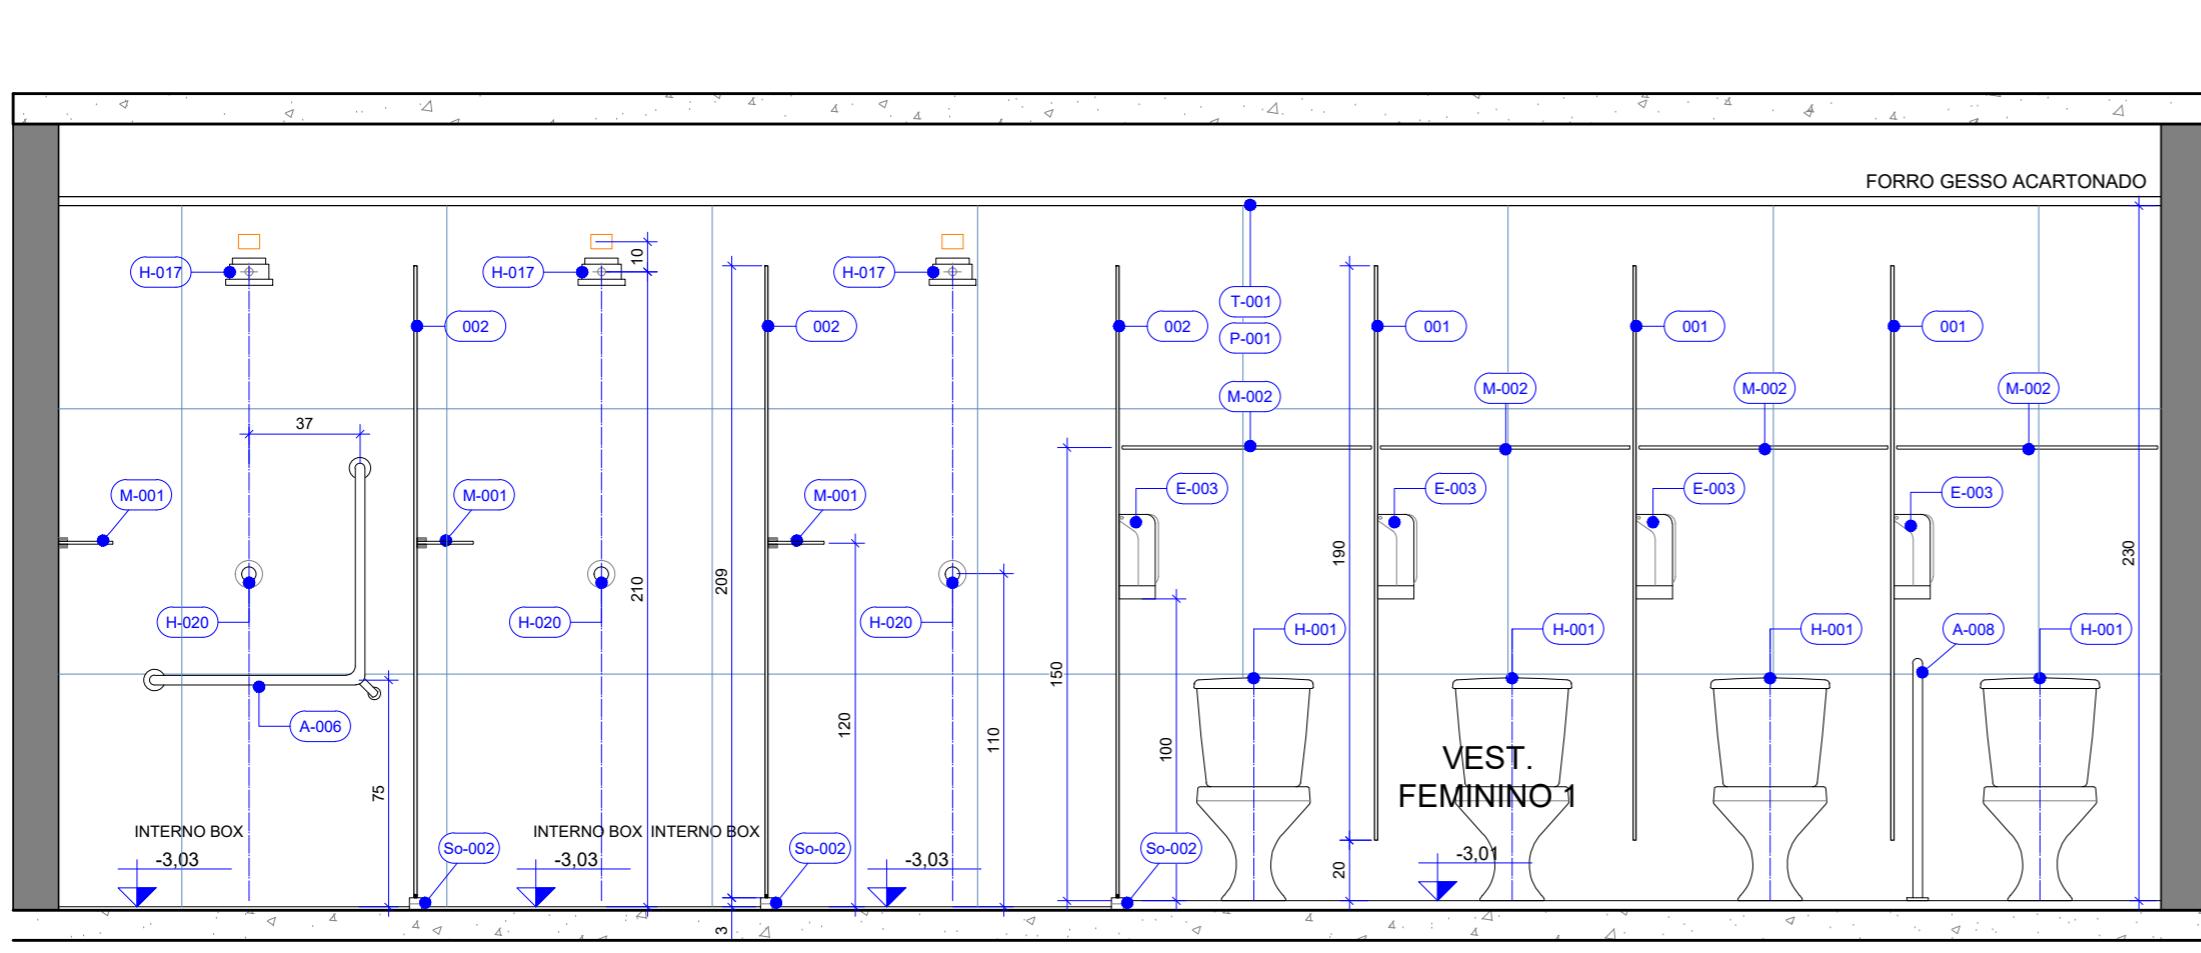

**SUBSOLO 1 \_VEST. FEM. - VISTA 25 interna**  
65 Esc.: 1/25

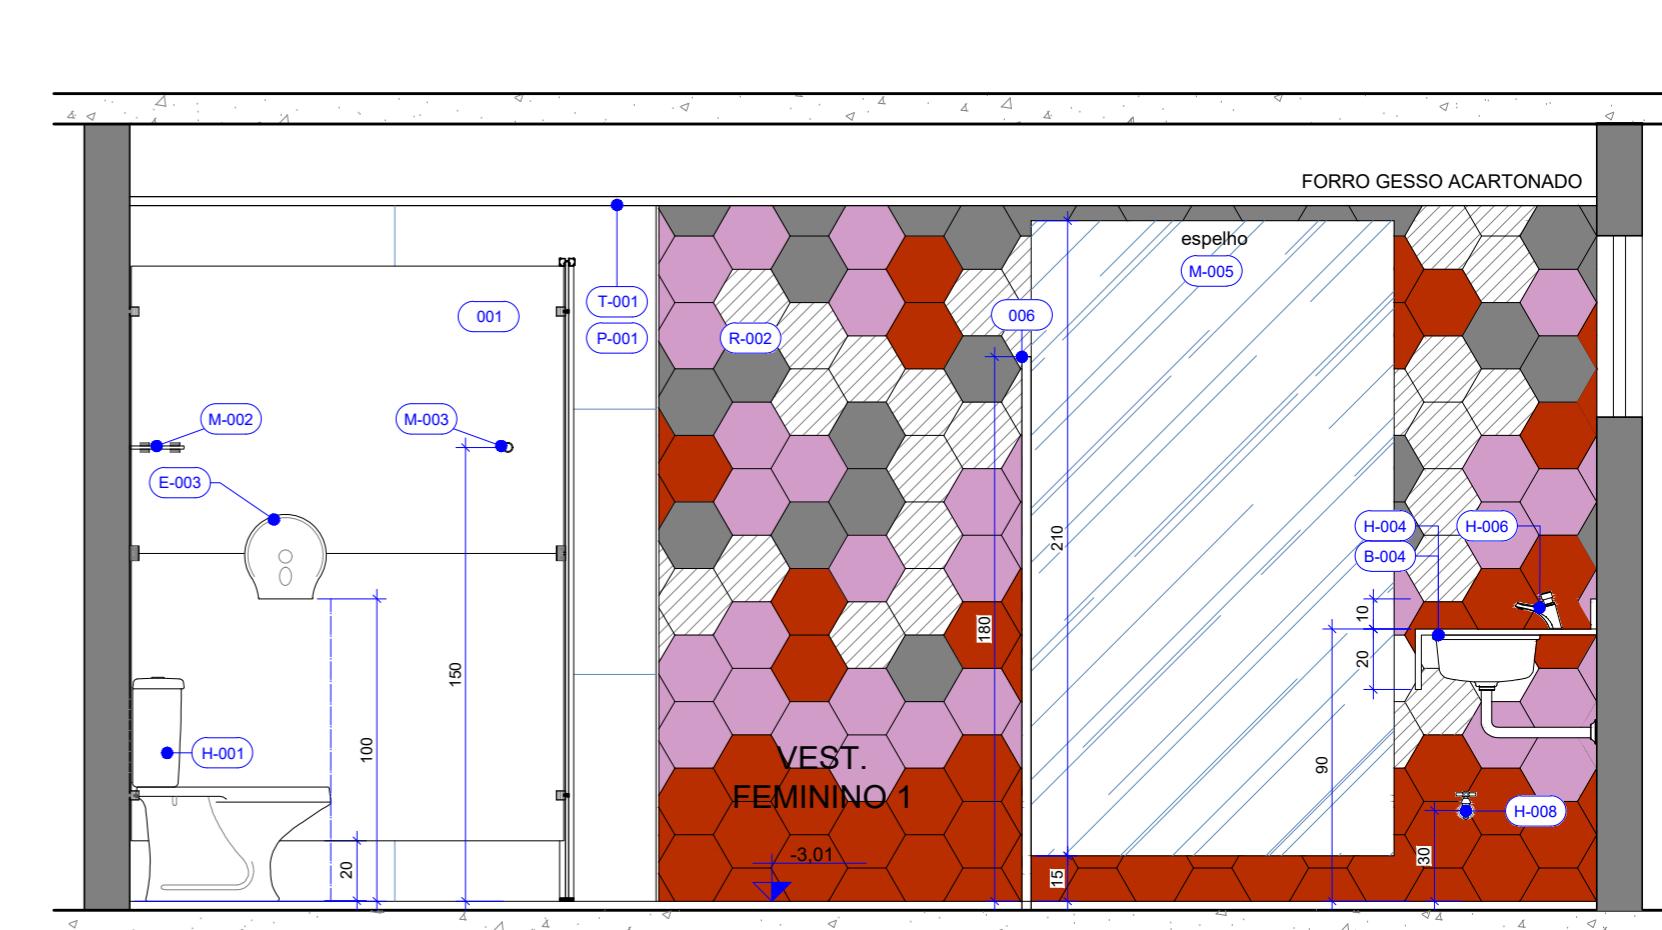

SUBSOLO 1 \_VEST. FEM. - VISTA 26  
66 Esc.: 1/25

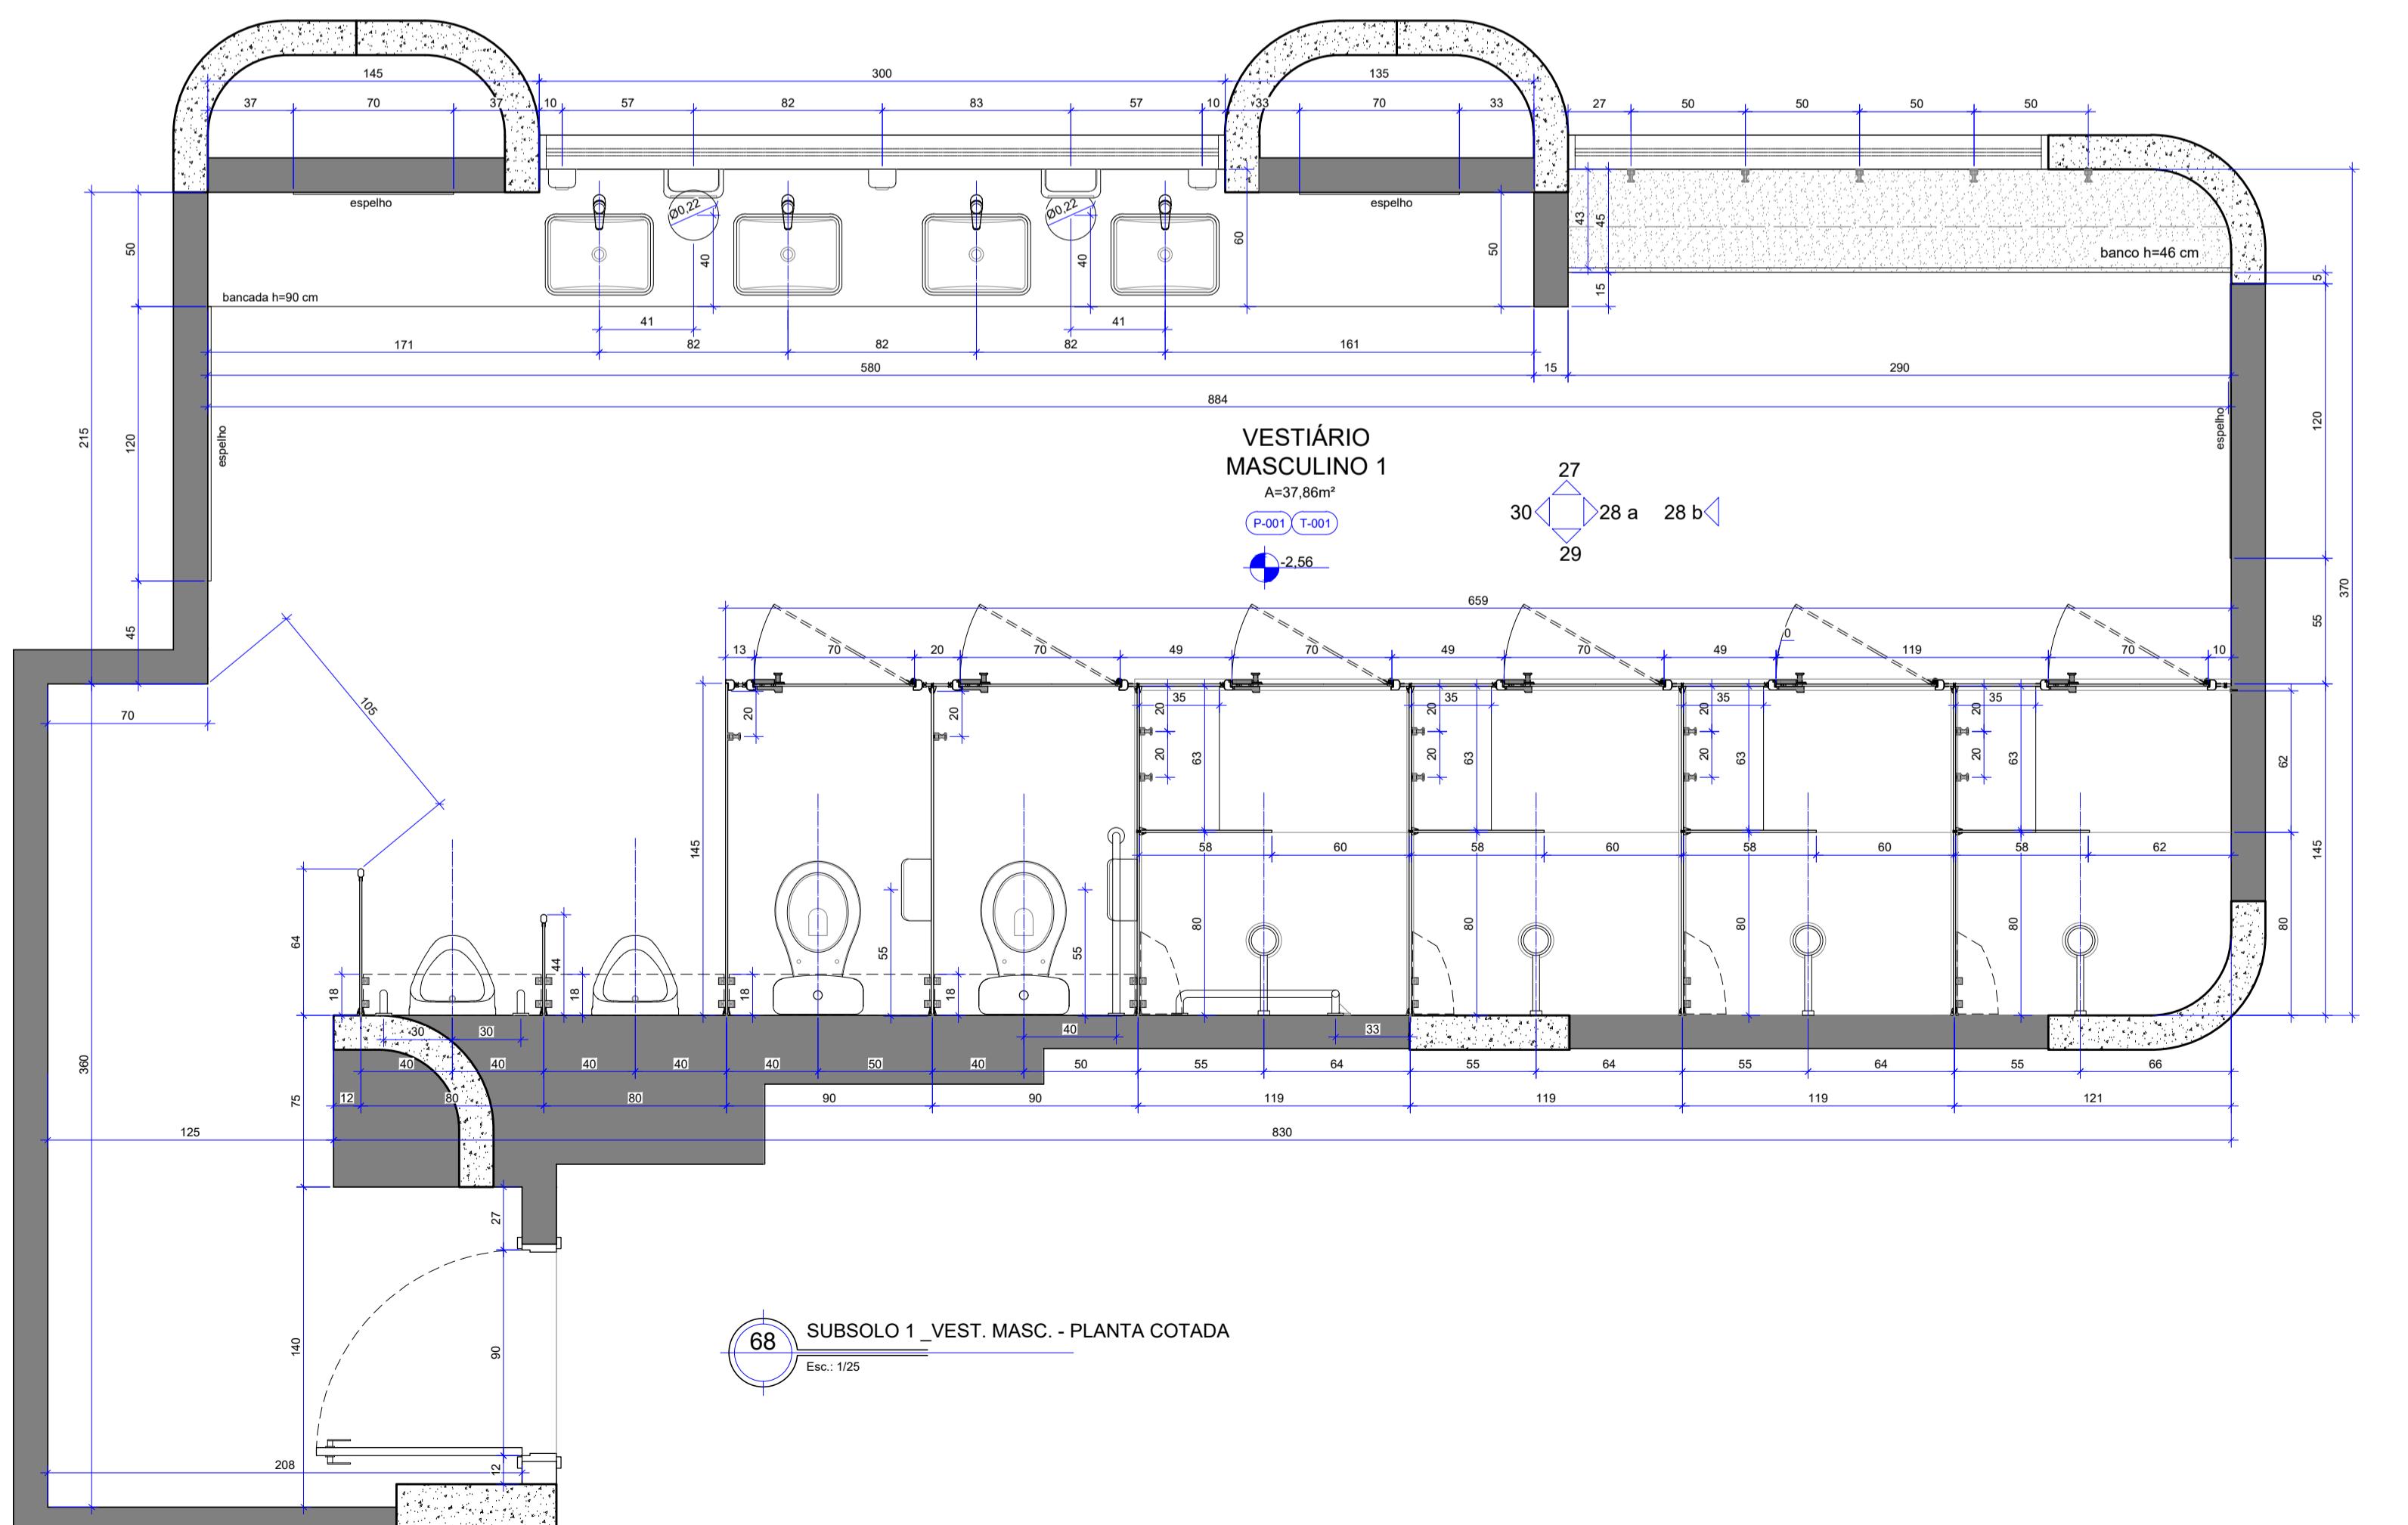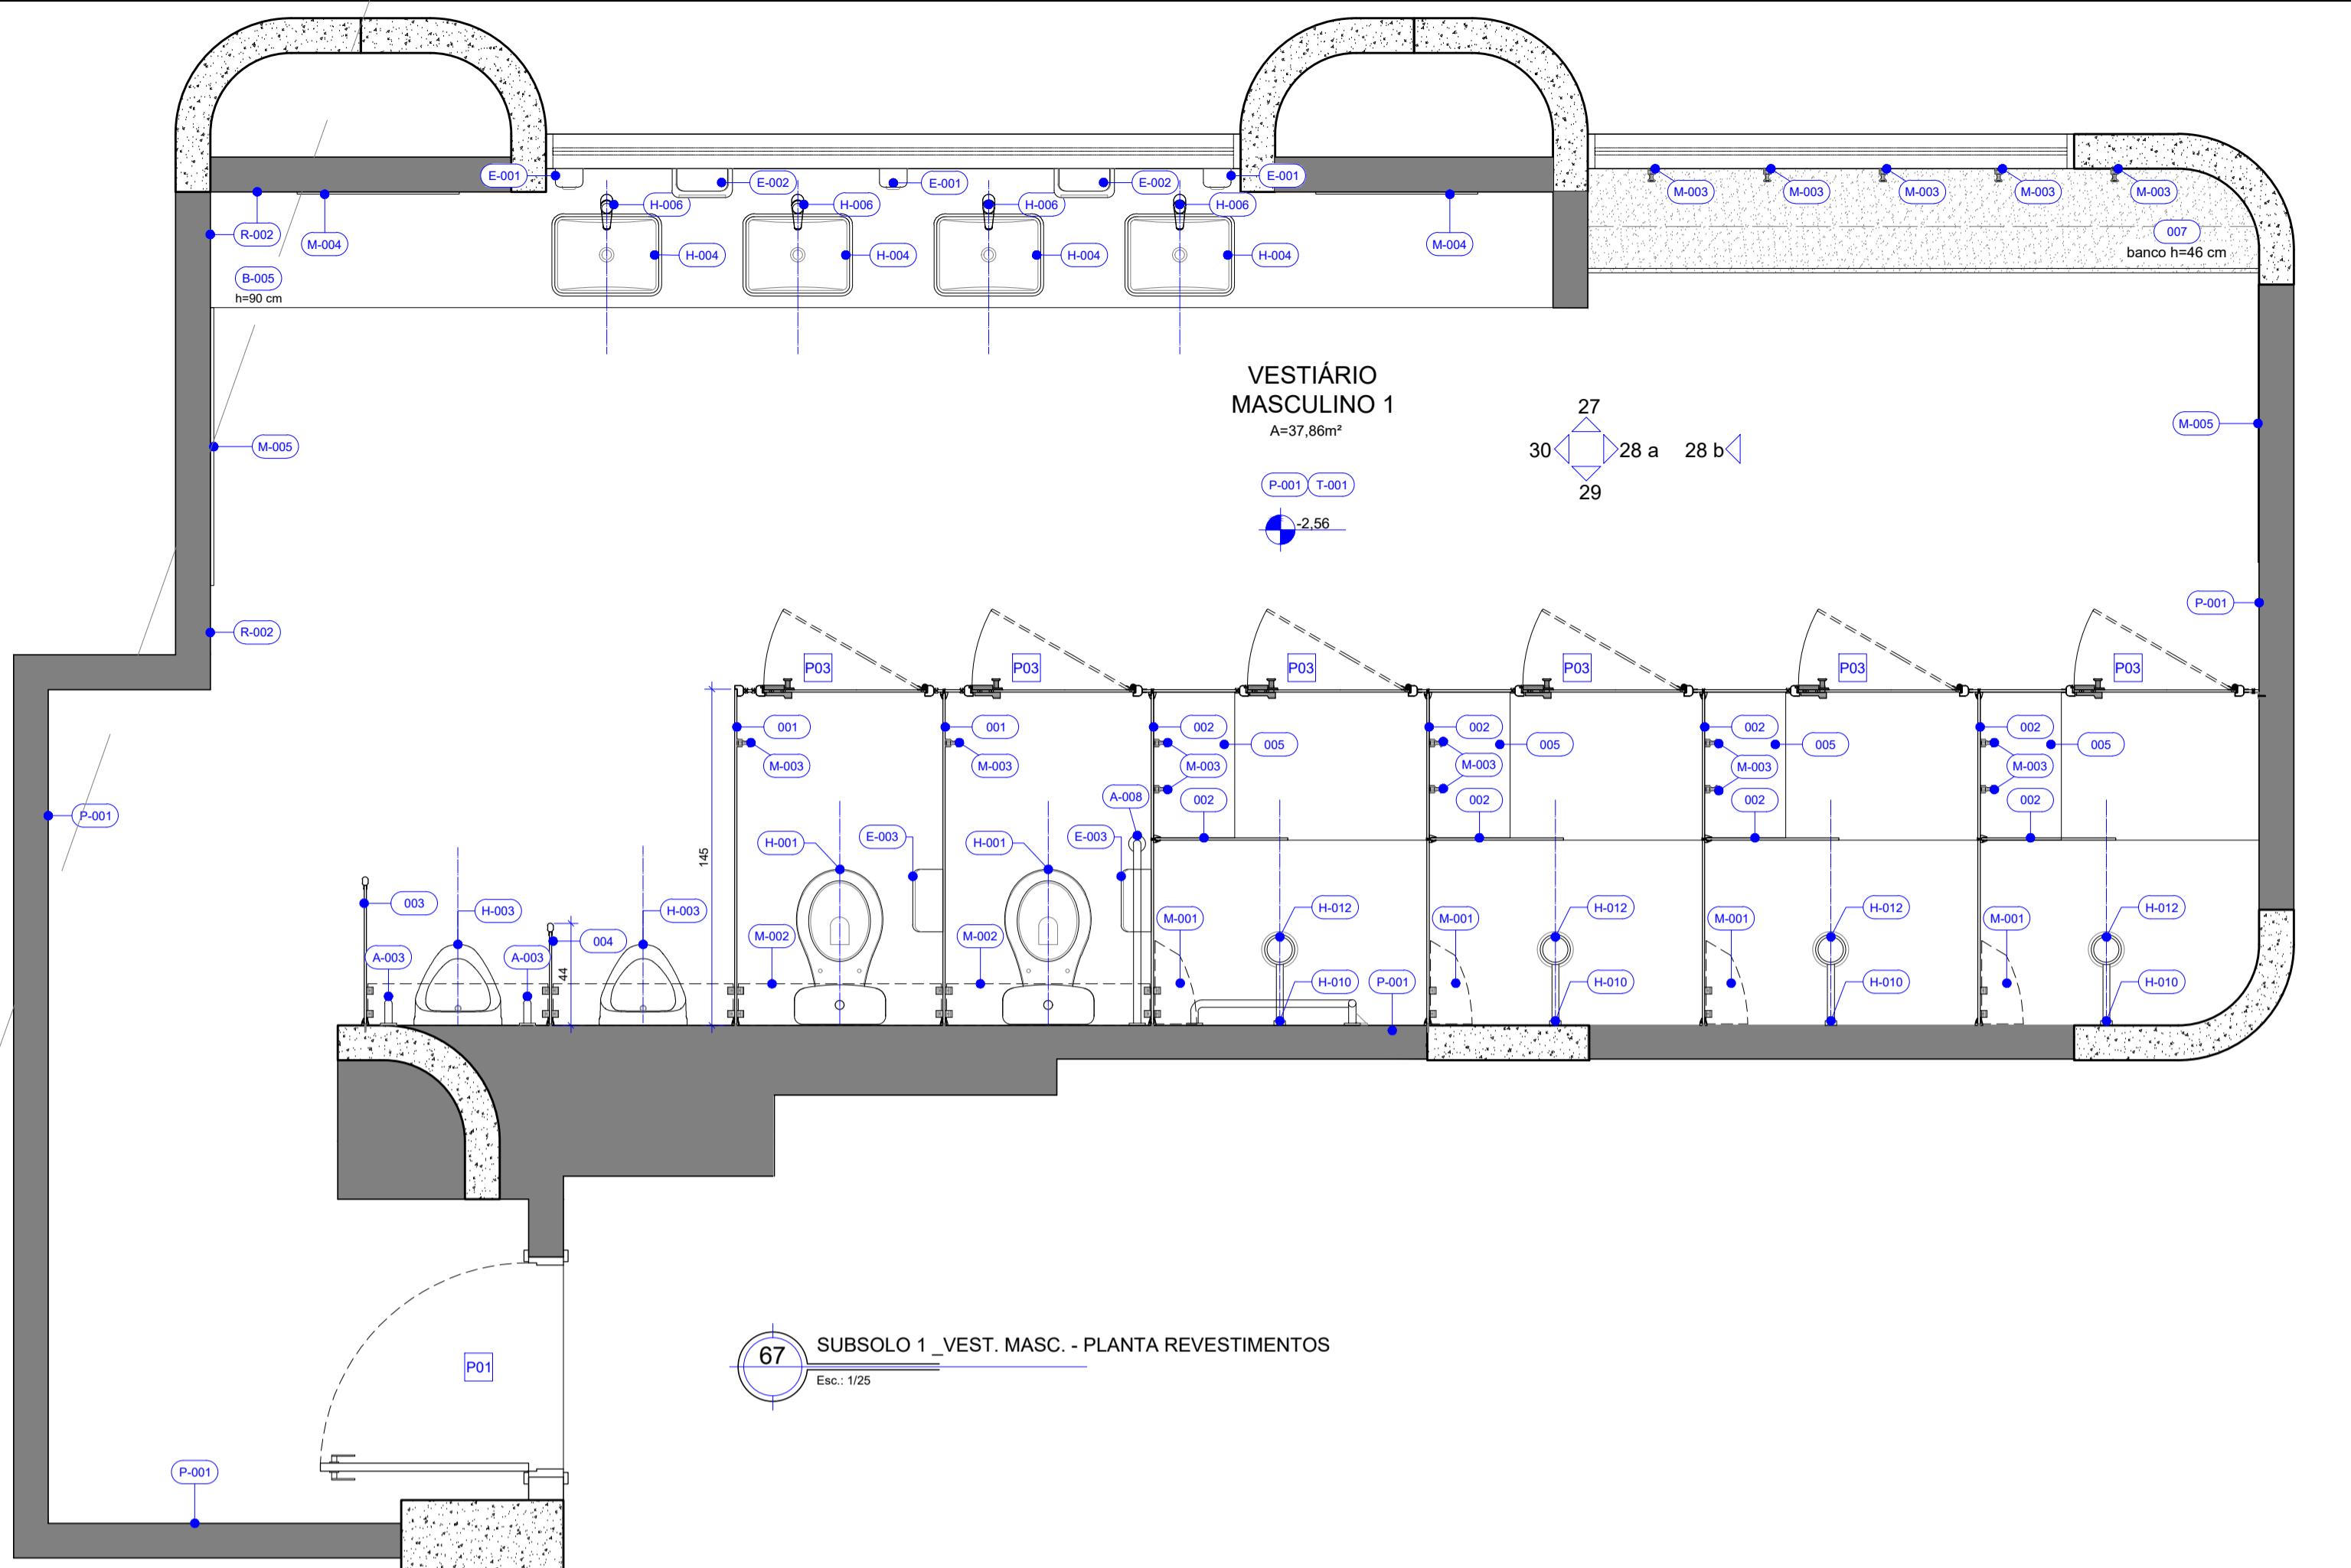

---

**NOTAS GERAIS**

- AS COTAS REFEREM-SE ÀS MEDIDAS ACABADAS
  - DESENHOS EM CENTÍMETROS
  - NÍVEIS EM METROS
  - PARA EXECUÇÃO, TODAS AS MEDIDAS DEVEM SER CONFERIDAS NO LOCAL
  - TODOS OS COMPARTIMENTOS TERÃO PISO E PAREDE IMPERMEABILIZADOS
  - NOS COMPARTIMENTOS ONDE HAJA RALOS OU GRELHAS, DEVERÃO SER OBSERVADOS OS CAIMENTOS ADEQUADOS EM SUAS DIREÇÕES
  - TODAS AS QUINAS VIVAS DE ALVENARIA DEVERÃO RECEBER CANALETA DE ALUMÍNIO NA COR BRANCA COM  $\frac{1}{2}$ " PARA PROTEÇÃO
  - TODAS AS BANCADAS DEVERÃO POSSUIR AO MENOS UMA TOMADA DUPLA (PREVER NO PROJETO COMPLEMENTAR)

---



## MATERIAS E ACABAMENTOS

000	CONSTRUTÍVOS	Ro-000	RODAPÉS
C-000	COBERTURAS	So-000	SOLEIRAS
T-000	TETO . FORROS	B-000	BANCADAS
R-000	REVESTIMENTO PAREDES	E-000	EQUIPAMENTOS
P-000	PISOS	H-000	PEÇAS HIDRÁULICAS
A-000	ACESSIBILIDADE	M-000	MOBILIÁRIO/ COMPLEMENTOS

---





## ESPECIFICAÇÃO DE MATERIAIS


COD	Descrição
001	PAINÉIS INTERNOS ENTRE VASOS ELEVADO DO PISO, AUTOPORTANTE, COM BARRA DE TRAVAMENTO SUPERIOR, CONSTITUÍDO POR PAINEL LAMINADO ESTRUTURAL TS (FÓRMICA MACIÇA) - ESPESSURA DE 10 MM - APOIADOS DIRETAMENTE NO PISO, COM MARCO E FERRAGENS EM ALUMINIO E PORTAS (70cm) EM LAMINADO MELAMÍNICO ESTRUTURAL TS-10 MM COM ACABAMENTO TEXTURIZADO DUPLA FACE, ELEVADA 15 CM DO PISO , COM MARCO E FERRAGENS EM ALUMINIO. REF.: MODELO NOVO NEOPLAC, NA COR CINZA CLARO L119 - NEOCOM SYSTEM.
002	PAINÉIS INTERNOS ENTRE CHUVEIROS ATÉ O PISO, AUTOPORTANTE, COM BARRA DE TRAVAMENTO SUPERIOR, CONSTITUÍDO POR PAINÉIS LAMINADO ESTRUTURAL TS (FÓRMICA MACIÇA) - ESPESSURA DE 10 MM - APOIADOS DIRETAMENTE NO PISO, COM MARCO E FERRAGENS EM ALUMINIO E PORTAS (70cm) EM LAMINADO MELAMÍNICO ESTRUTURAL TS-10 MM COM ACABAMENTO TEXTURIZADO DUPLA FACE, ELEVADA 15 CM DO PISO , COM MARCO E FERRAGENS EM ALUMINIO. REF.: MODELO NOVO NEOPLAC, NA COR CINZA CLARO L119 - NEOCOM SYSTEM.
003	TAPA VISTA LAVATÓRIO, CONSTITUÍDO POR PAINÉIS LAMINADO ESTRUTURAL TS (FÓRMICA MACIÇA) - ESPESSURA DE 10 MM - COM ACABAMENTO TEXTURIZADO DUPLA FACE. REF.: MODELO NOVO NEOPPLAC, NA COR CINZA CLARO L119 - NEOCOM SYSTEM.
004	TAPA VISTA MICTÓRIO, CONSTITUÍDO POR PAINÉIS LAMINADO ESTRUTURAL TS (FÓRMICA MACIÇA) - ESPESSURA DE 10 MM - COM ACABAMENTO TEXTURIZADO DUPLA FACE. REF.: MODELO NOVO NEOPPLAC, NA COR CINZA CLARO L119 - NEOCOM SYSTEM.
005	BANCO, CONSTITUÍDO POR PAINÉIS LAMINADO ESTRUTURAL TS (FÓRMICA MACIÇA) - ESPESSURA DE 10 MM - APOIADOS DIRETAMENTE NO PISO, COM FERRAGENS EM ALUMINIO, NA COR CINZA CLARO L119 - NEOCOM SYSTEM.
007	BANCO EM ALVENARIA COM ACABAMENTO EM GRANITO SÃO GABRIEL, ESPESSURA= 2 cm (ver detalhe)
T-001	FORRO DE DRYWALL VERDE (RU), ESPESSURA DE 12.5 mm, FIXADO À ESTRUTURA METÁLICA. ESTRUTURA METÁLICA FORMADA POR PERFIS GALVANIZADOS E POR PEÇAS METÁLICAS ZINCADAS COMPLEMENTARES. REVESTIDA COM MASSA ACRÍLICA E PINTURA ACRÍLICA IMPERMEABILIZANTE E ANTI MOFO, ACABAMENTO FOSCO NA COR BRANCO NEVE
R-001	ALVENARIA OU DRYWALL, REVESTIDO COM MASSA ACRÍLICA E PINTURA ACRÍLICA SUPER LAVÁVEL , ACABAMENTO FOSCO, NA COR BRANCO NEVE REF.: SUVINIL LIMPEZA TOTAL _ BRANCO NEVE - CÓD
R-002	REVESTIMENTO CERÂMICO, DIM.: 22x22 cm HEXAGONAL, CORES CONFORME LEGENDA, ACABAMENTO ACETINADO. REF.: HEXAGONAL 22,6 _ CERÂMICAS ATLAS . JUNTA DE ASSENTAMENTO 2 mm E REJUNTE ACRÍLICO QUATIZOLITE NA COR DA PEÇA
P-001	REVESTIMENTO CERÂMICO TIPO PORCELANATO DIM.: 87,7 x 87,7 cm, NA COR SGR, BORDA RETIFICADA, ACABAMENTO NATURAL HARD. REF.: YORK SGR HARD _ PORTINARI. APLICADO COM JUNTA DE ASSENTAMENTO 1,5 mm E REJUNTE ACRÍLICO QUATIZOLITE NA COR CINZA PLATINA
A-002	BARRA DE APOIO RETA EM AÇO INOXIDÁVEL, COMPRIMENTO= 80 CM, Ø=30 MM A 35 MM - ACABAMENTO POLIDO
A-006	BARRA DE APOIO EM "L" FIXA EM AÇO INOXIDÁVEL, Ø=30 mm A 35mm - ACABAMENTO POLIDO
A-008	BARRA DE APOIO EM "L" DE PISO EM AÇO INOXIDÁVEL, ALTURA = 78,9 CM, Ø=30 mm A 35mm - ACABAMENTO POLIDO
Ro-001	RODAPÉ CERÂMICO DE PORCELANATO CORTADO, ALTURA 15 cm, UTILIZAR MESMO REVESTIMENTO DO PISO
So-001	SOLEIRA EM GRANITO SÃO GABRIEL, ESPESSURA DE 2 cm
So-002	TENTO EM GRANITO SÃO GABRIEL, DIM.: 5x4 cm, SUPERFÍCIES EXPOSTAS POLIDAS E LUSTRADAS E ACABAMENTOS APARENTEIS RETOS
So-003	TENTO EM GRANITO SÃO GABRIEL, DIM.: 3x4 cm, SUPERFÍCIES EXPOSTAS POLIDAS E LUSTRADAS E ACABAMENTOS APARENTEIS RETOS
So-004	PERFIL METÁLICO EM INOX EM "L" $\frac{3}{4}$ polegadas (VER DETALHE)
B-005	BANCADA EM GRANITO SÃO GABRIEL, COM SAIA RETA DE 20 cm E ESPELHO DE 10 cm, DIM.: 460 x 60 cm, ESPESSURA = 2 cm, ACABAMENTOS APARENTEIS EM MEIA ESQUADRIA- 45°, COM FURAÇÃO PARA CUBAS E TORNEIRAS (fixação na alvenaria e apoio com mão francesa)
H-001	BACIA SANITÁRIA PARA CAIXA ACOPLADA, DE CERÂMICA ESMALTADA IMPERMEÁVEL, NA COR BRANCA. INCLUI CAIXA ACOPLADA COM DUPLO ALCIONAMENTO E INSTALAÇÃO DE ASSENTO COM TAMPA EM POLIPROPILENO OU POLIETILENO COM TECNOLOGIA MICROBAN, NA COR BRANCA REF.: MODELO RAVENA P.909.17 + CD.00F.17 _ DECA
H-004	CUBA DE EMBUTIR RETANGULAR, DIM.: 480x355 mm COM ELEMENTOS DE FIXAÇÃO E INSTALAÇÃO HIDRÁULICA REF.: L.375.17 _ DECA;
H-006	TORNEIRA DE MESA COM FECHAMENTO AUTOMÁTICO PARA LAVATÓRIO, ACABAMENTO CROMADO REF.: TORNEIRA AUTOMÁTICA MESA_FAUZI 1300
H-008	TORNEIRA DE PAREDE PARA JARDIM E TANQUE COM ADAPTADOR DE MANGUEIRA, MECANISMO 3 VOLTAS E $\frac{1}{2}$ . REF.: MODELO IZY_DECA
H-009	ACABAMENTO PARA REGISTRO DE GAVETA 1 $\frac{1}{2}$ E 1 $\frac{1}{2}$ COM CANOPLA REF.: MODELO IZY 4900.37 _ DECA
H-010	ACABAMENTO PARA REGISTRO DE PRESSÃO 1 $\frac{1}{2}$ E 1 $\frac{1}{2}$ COM CANOPLA REF.: MODELO IZY PLUS 4916.C24.PQ _ DECA
H-012	CHUVEIRO ELÉTRICO 3 TEMPERATURAS, 220V - 4600W, NA COR BRANCA REF.: MAXI BELA _ LORENZETTI
E-001	DISPENSER PARA SABÃO LÍQUIDO
E-002	DISPENSER PARA TOALHA DE PAPEL INTERFOLHADA
E-003	DISPENSER PARA PAPEL HIGIÊNICO ROLÃO
M-001	APARADOR PEQUENO EM LAMINADO MELAMÍNICO ESTRUTURAL TS-10mm COM ACABAMENTO TEXTURIZADO DUPLA FACE COM FIXADOR TIPO PINÇA ACABAMENTO EM ALUMÍNIO. REF.: MODELO Novo Neoplac, NA COR CINZA CLARO - NEOCOM SYSTEM
M-002	PRATELEIRA EM LAMINADO MELAMÍNICO ESTRUTURAL TS-10mm COM ACABAMENTO TEXTURIZADO DUPLA FACE COM FIXADOR TIPO PINÇA ACABAMENTO EM ALUMÍNIO. REF.: MODELO Novo Neoplac, NA COR CINZA CLARO - NEOCOM SYSTEM
M-003	CABIDE ANTIFURTO ACABAMENTO EM ALUMÍNIO NATURAL - NEOCOM SYSTEM
M-004	ESPELHO CRISTAL PRATA 6 mm, LAMINADO, LAPIDAÇÃO RETA, DIM.: 70x95 cm, COLADO
M-005	ESPELHO CRISTAL PRATA 6 mm, LAMINADO, LAPIDAÇÃO RETA, DIM.: 120x210 cm, COLADO

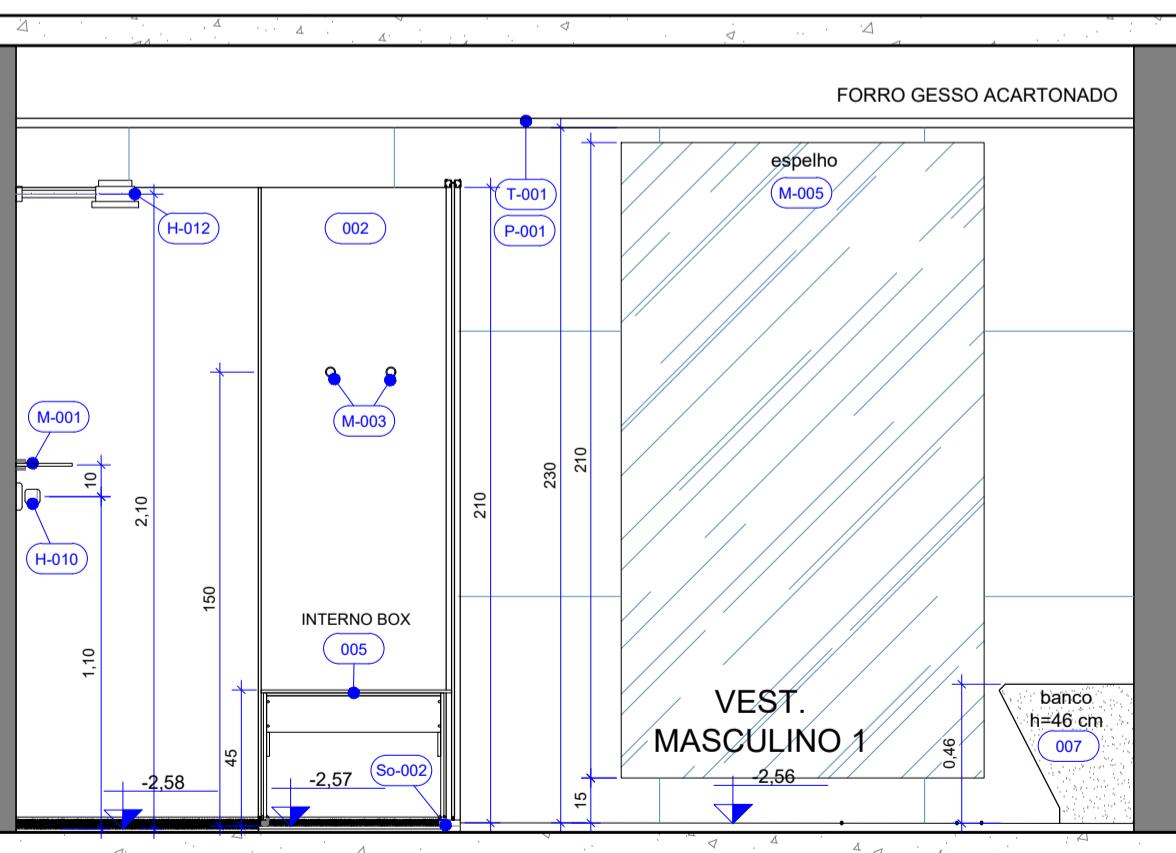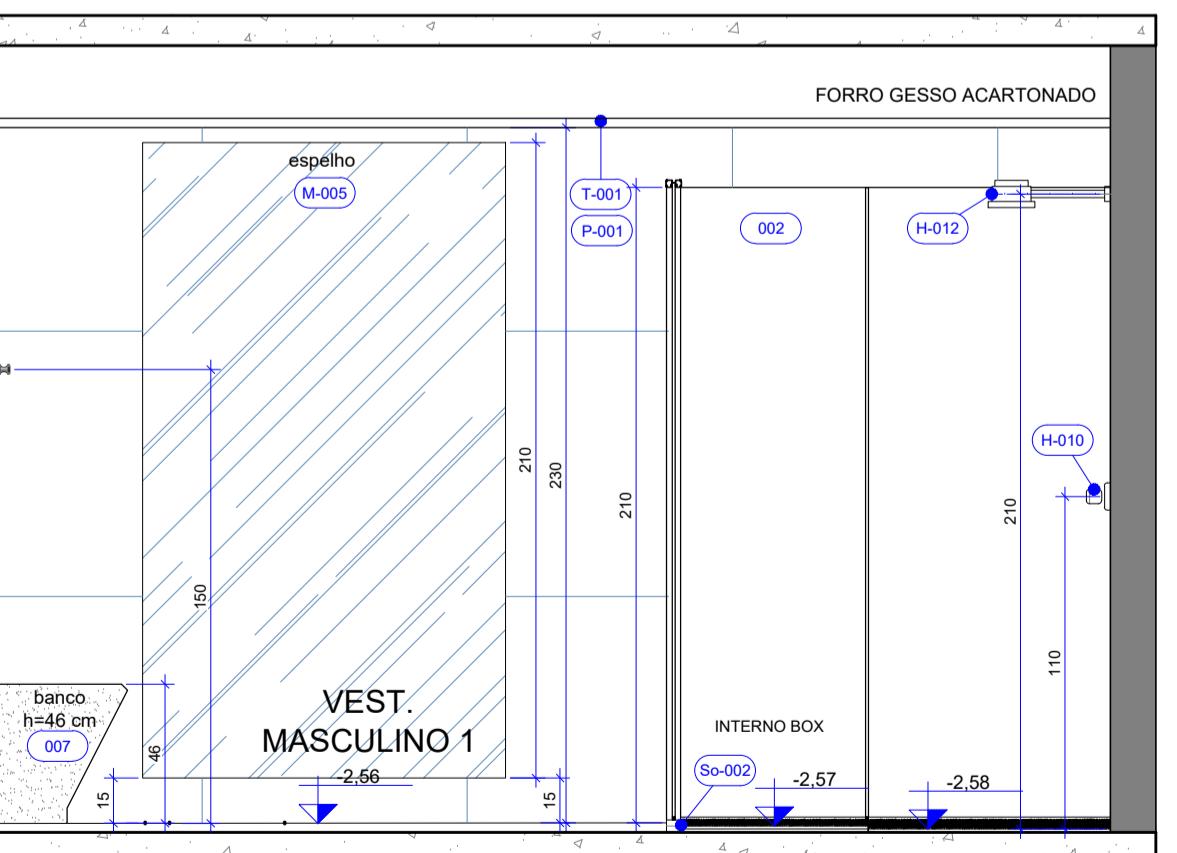


SUBSOLO 1 \_VEST. MASC. - VISTA 28a  
Esc.: 1/25

**SUBSOLO 1 \_VEST. MASC. - VISTA 20**  
70 Esc.: 1/25

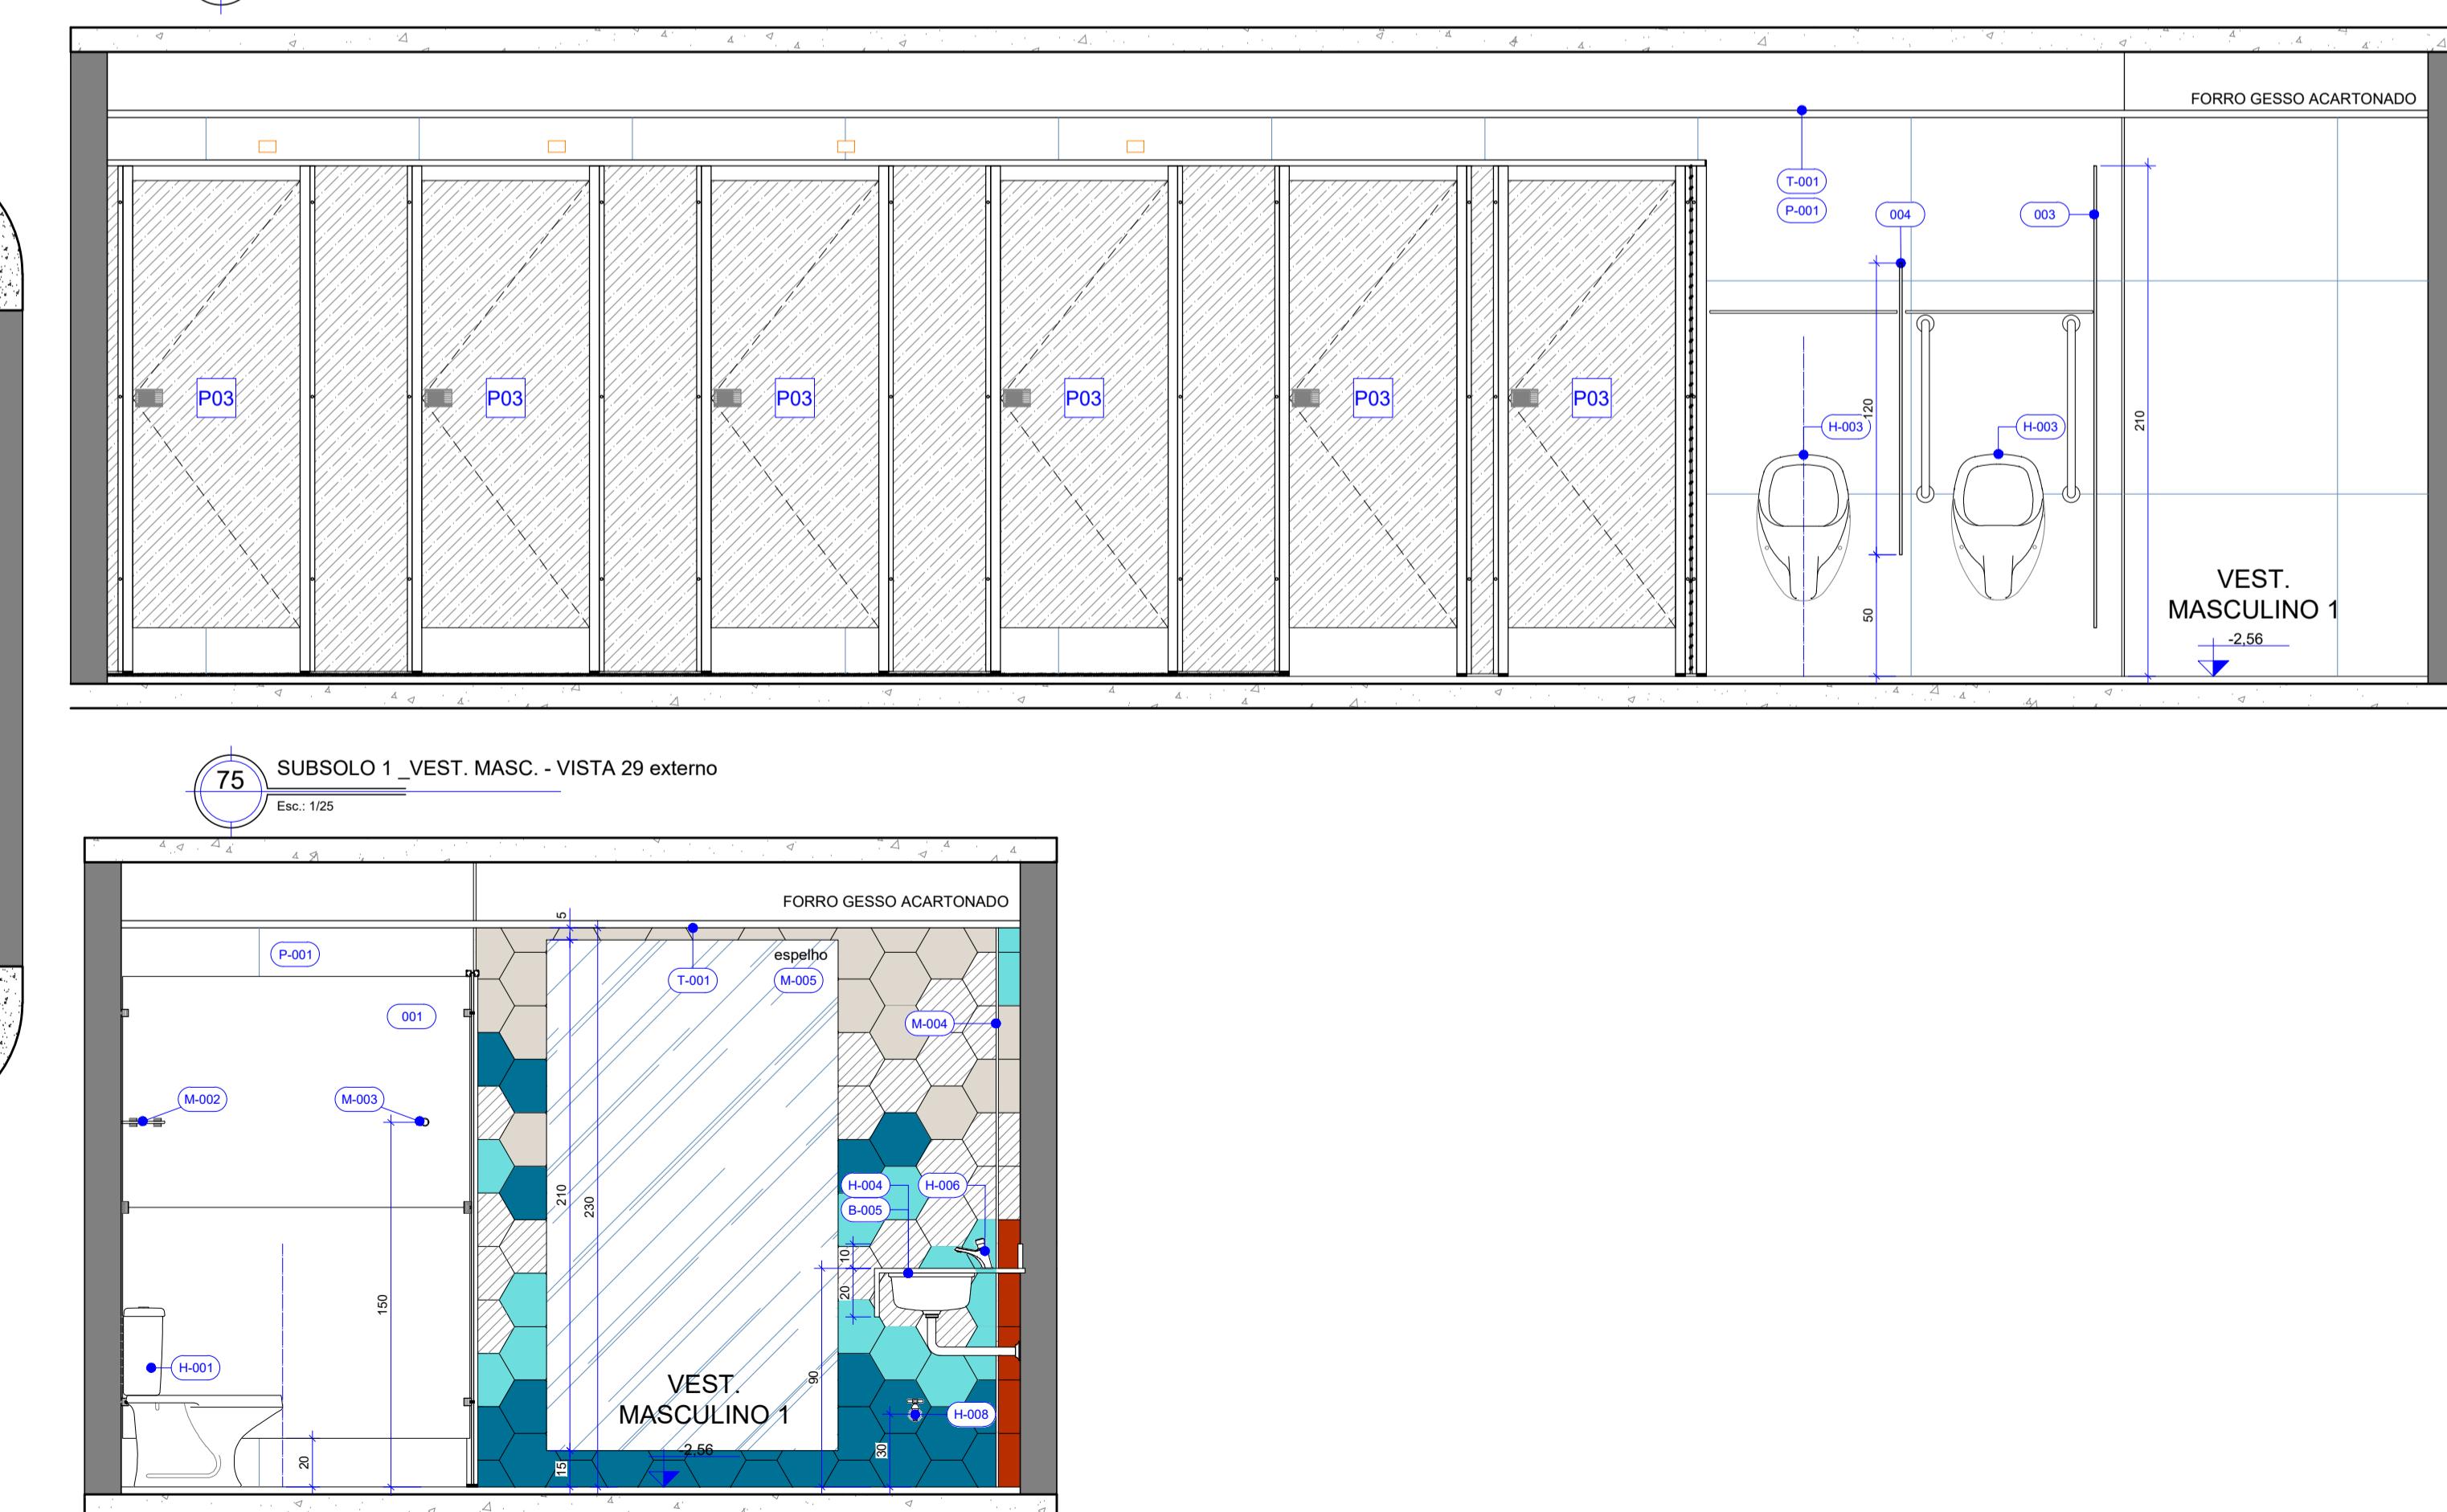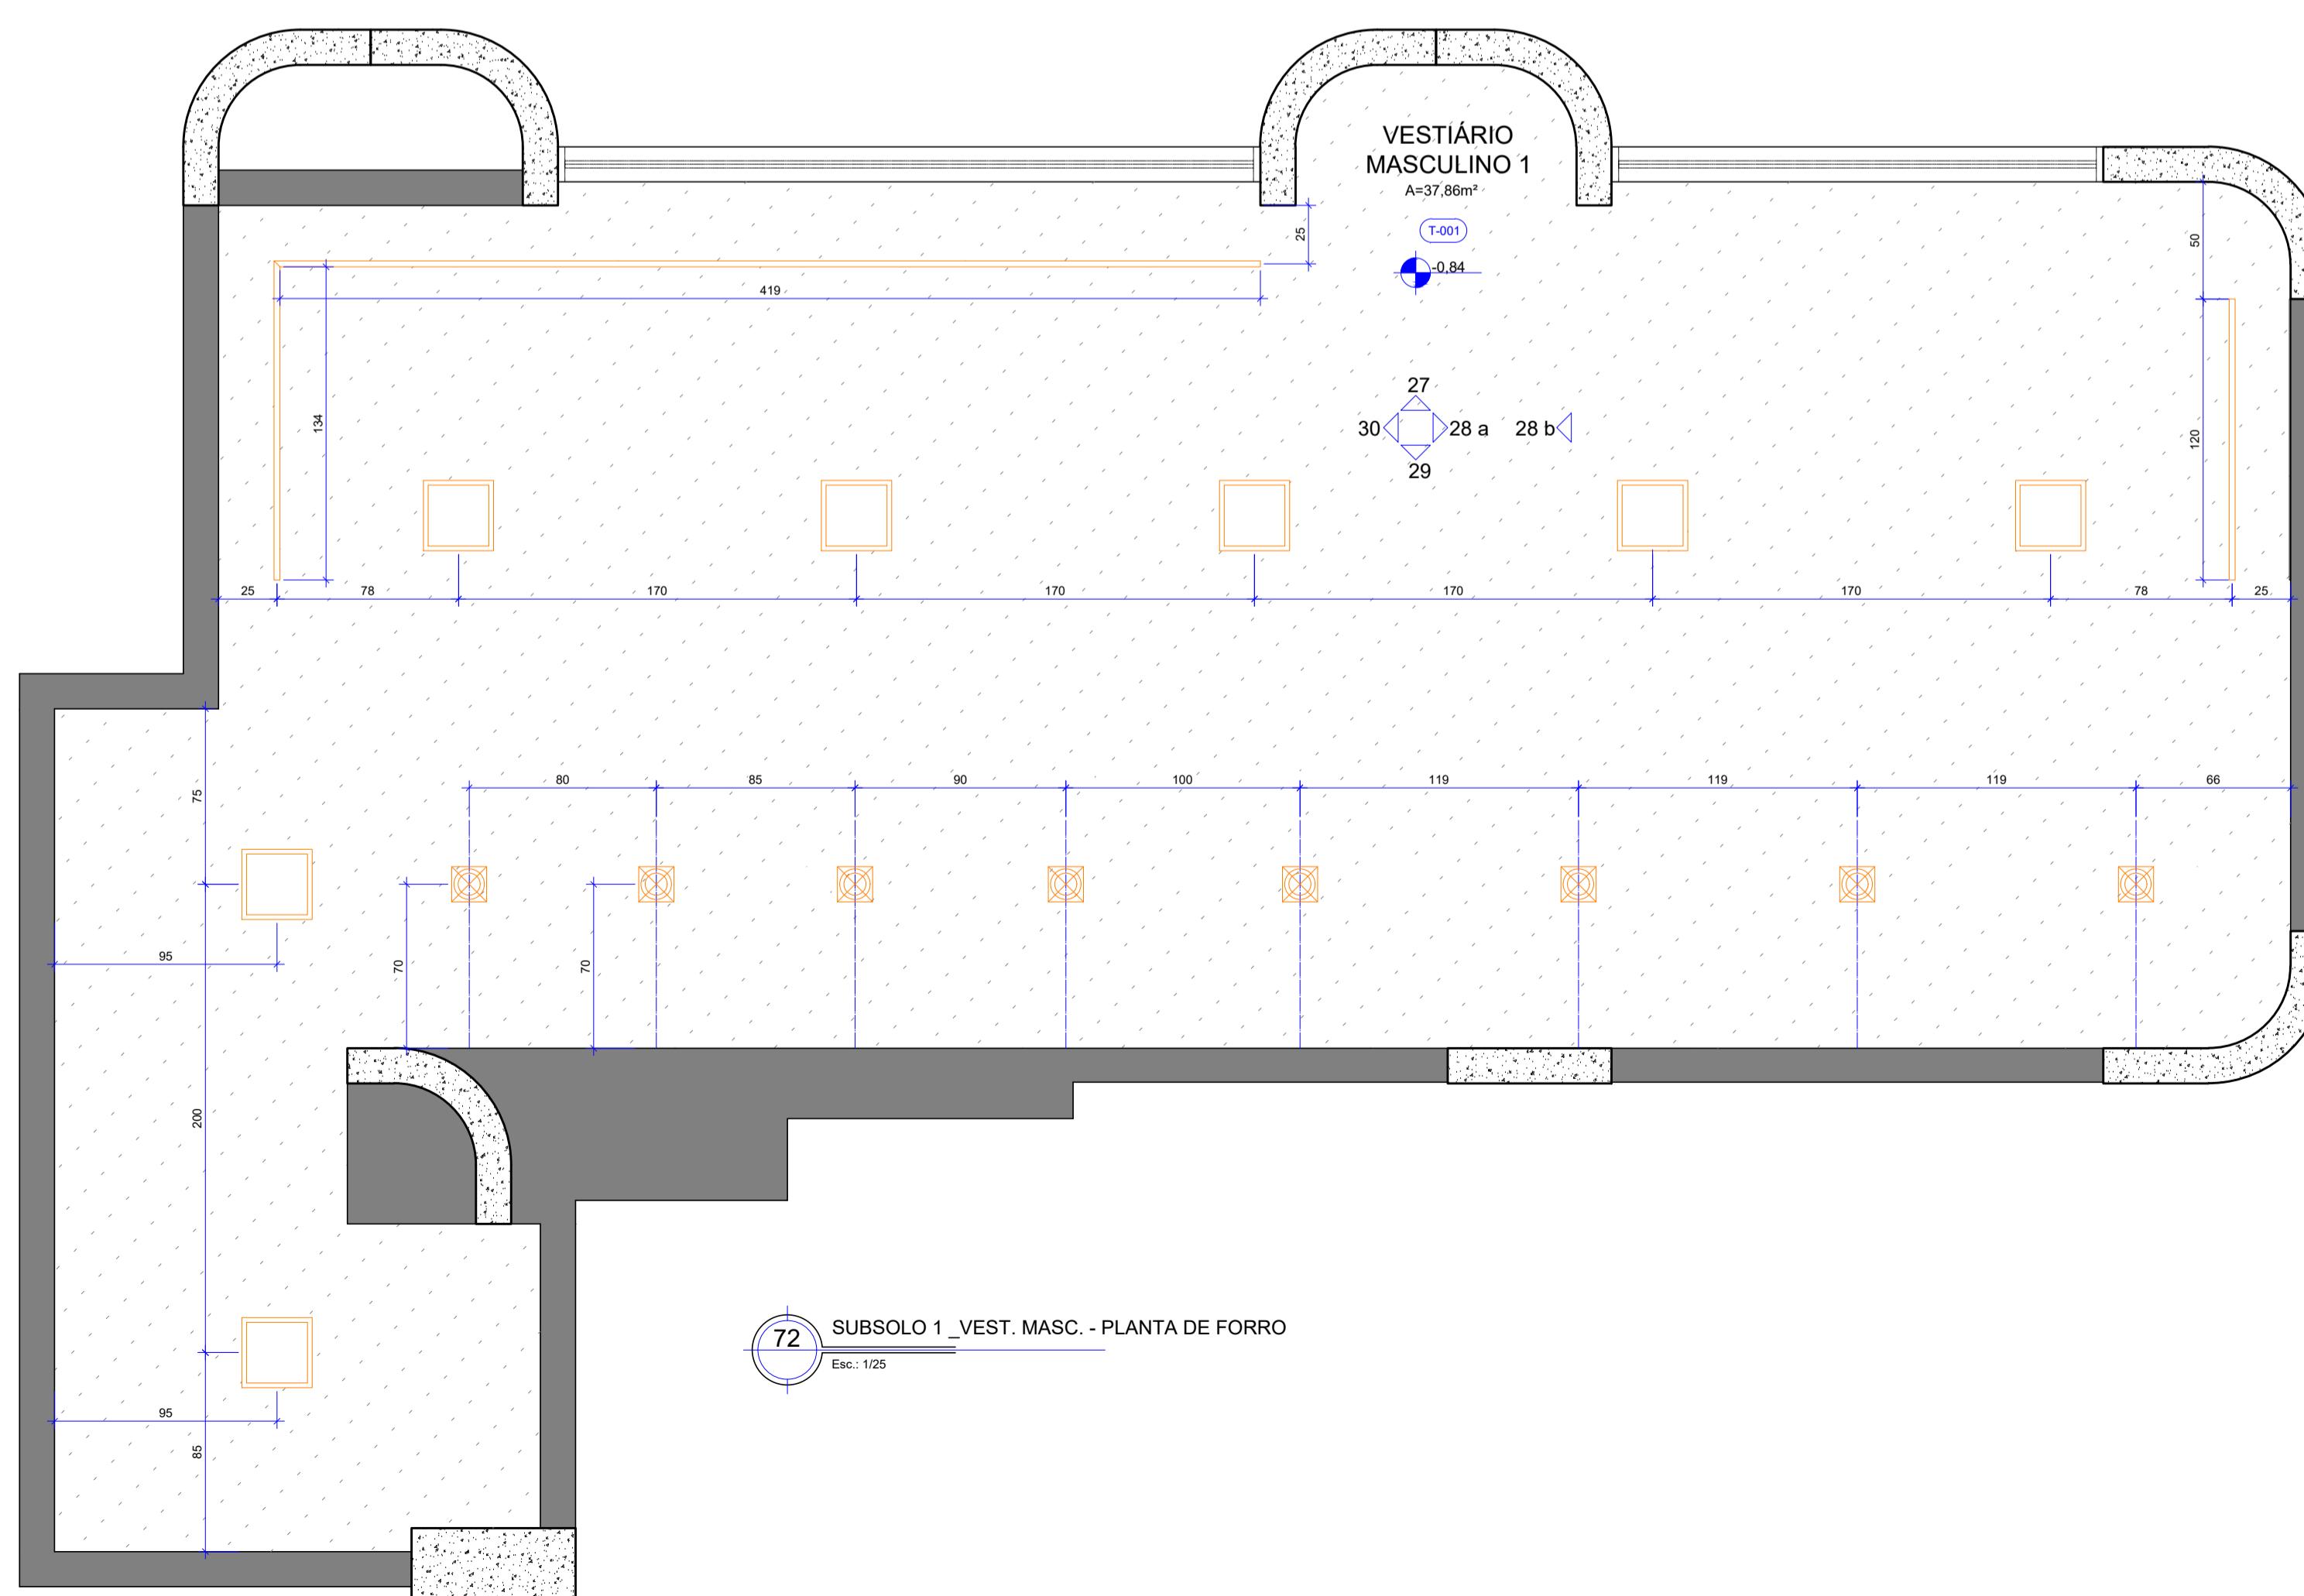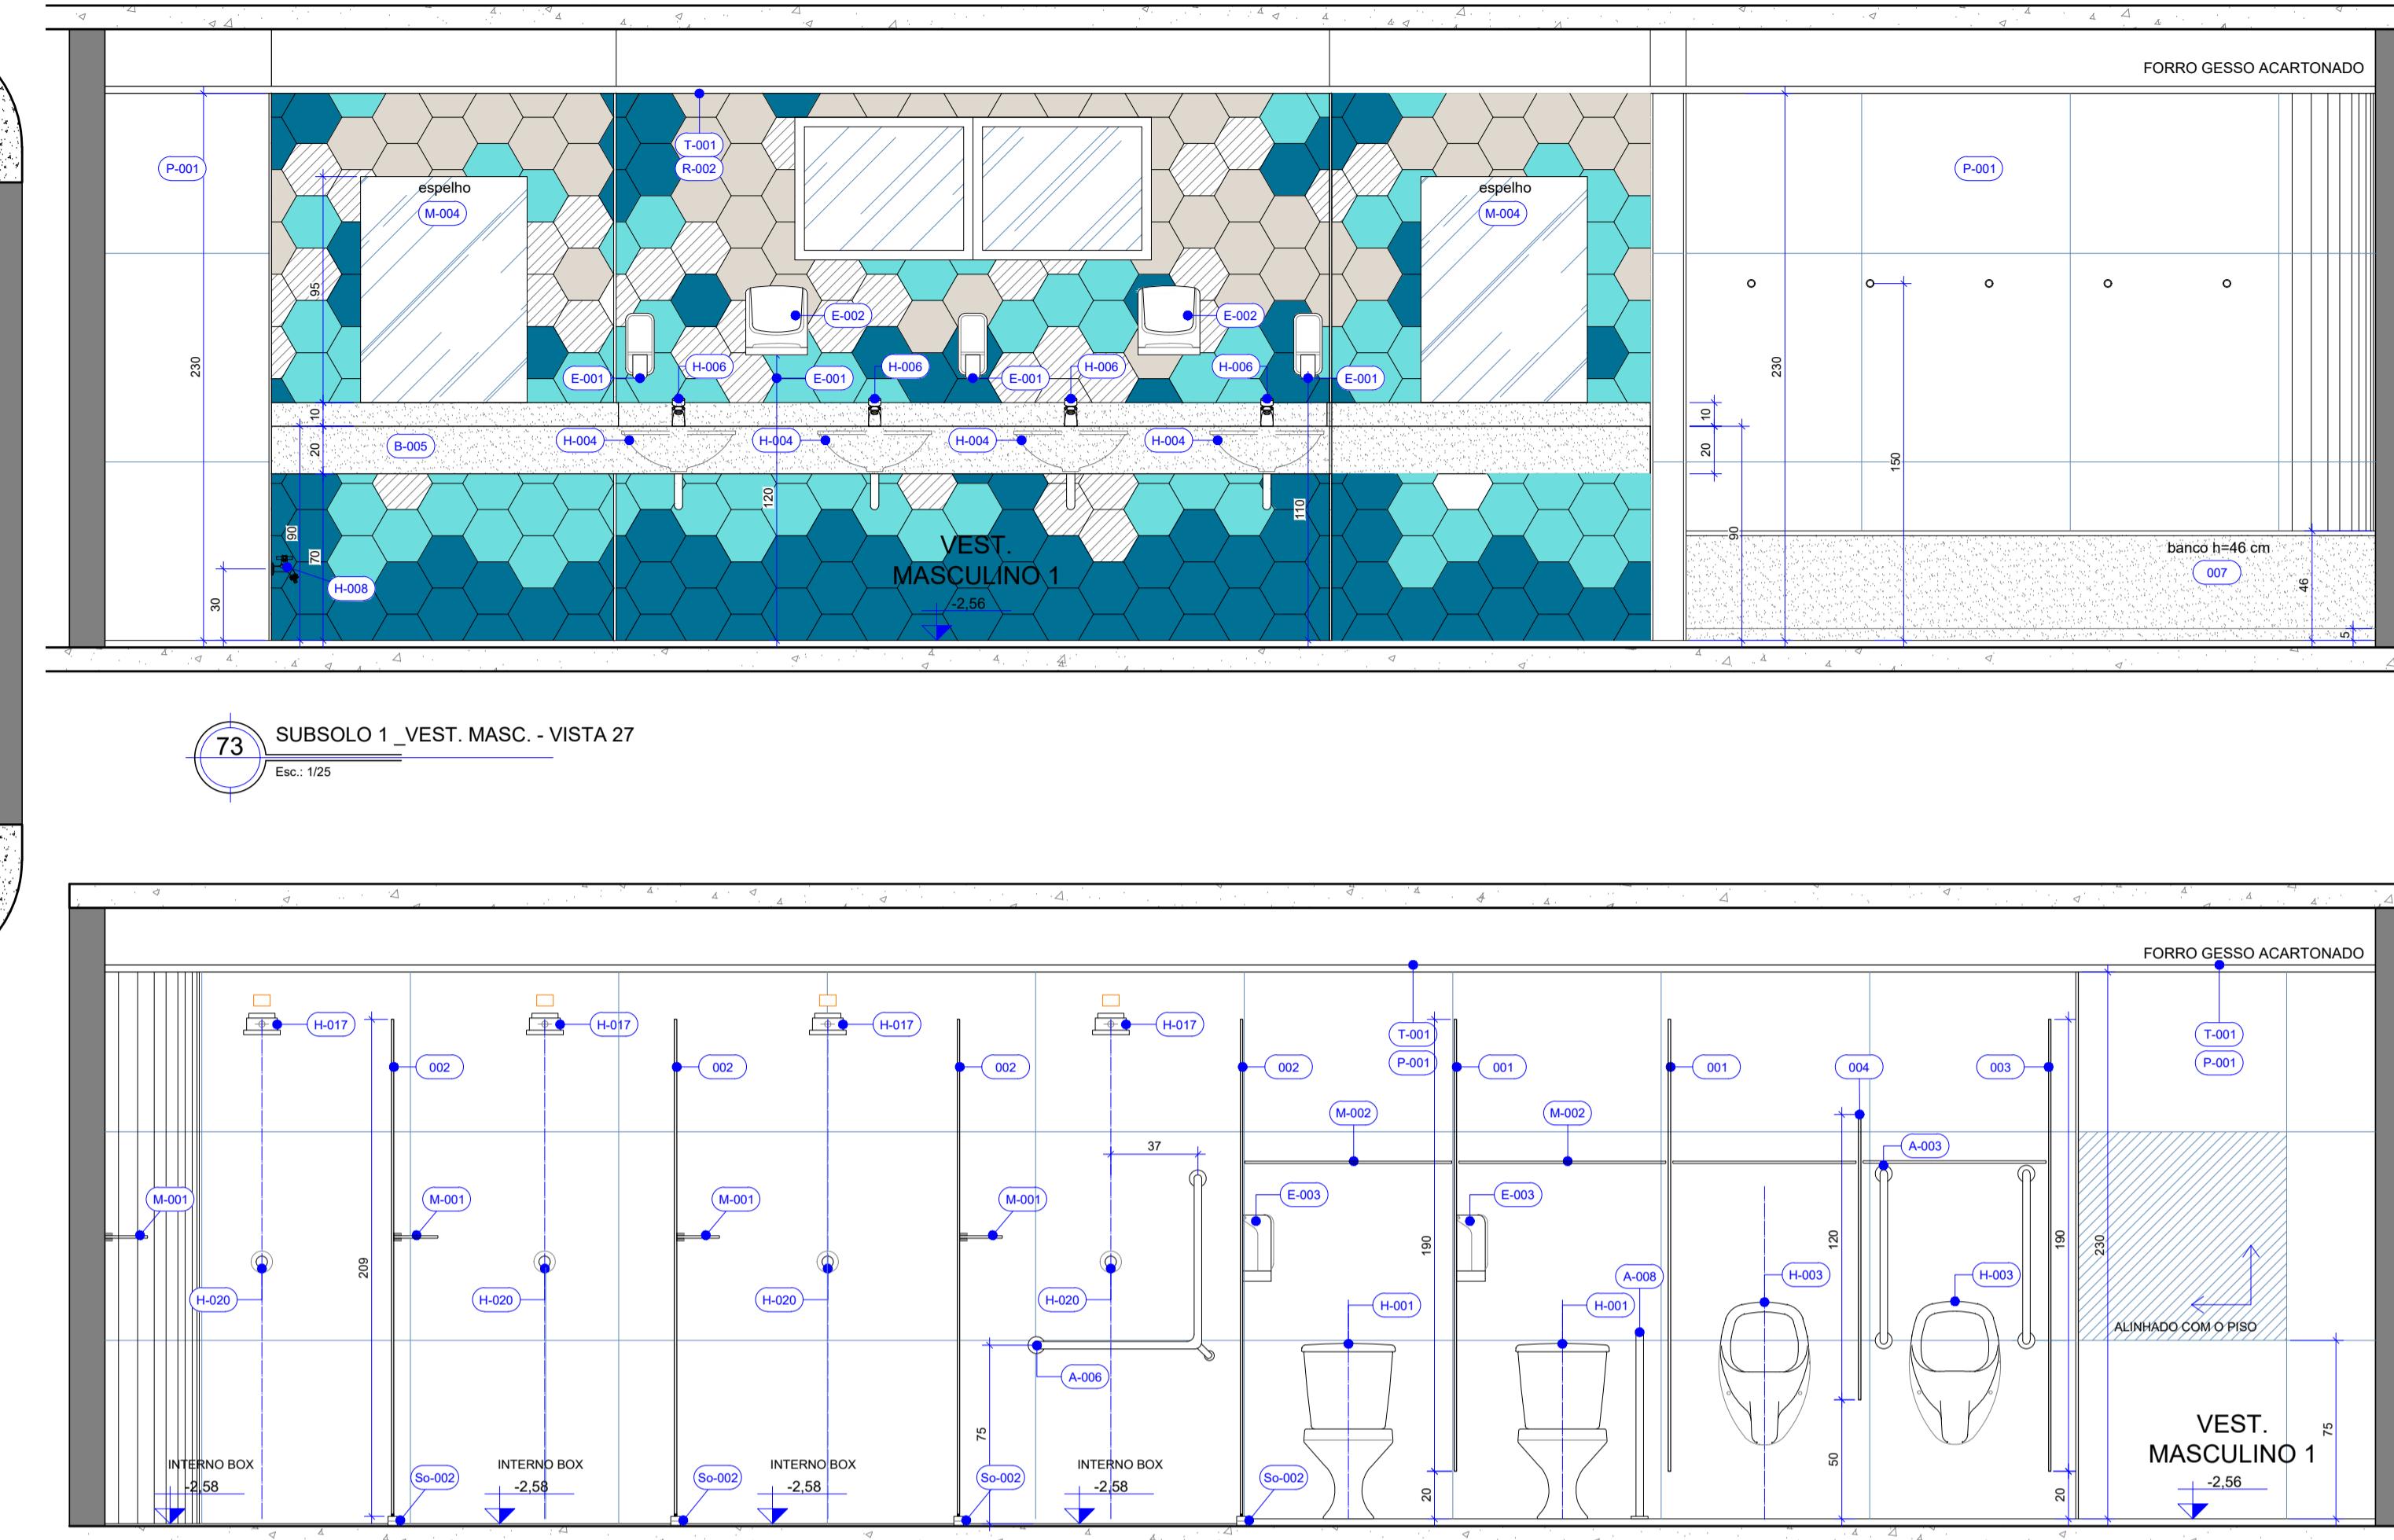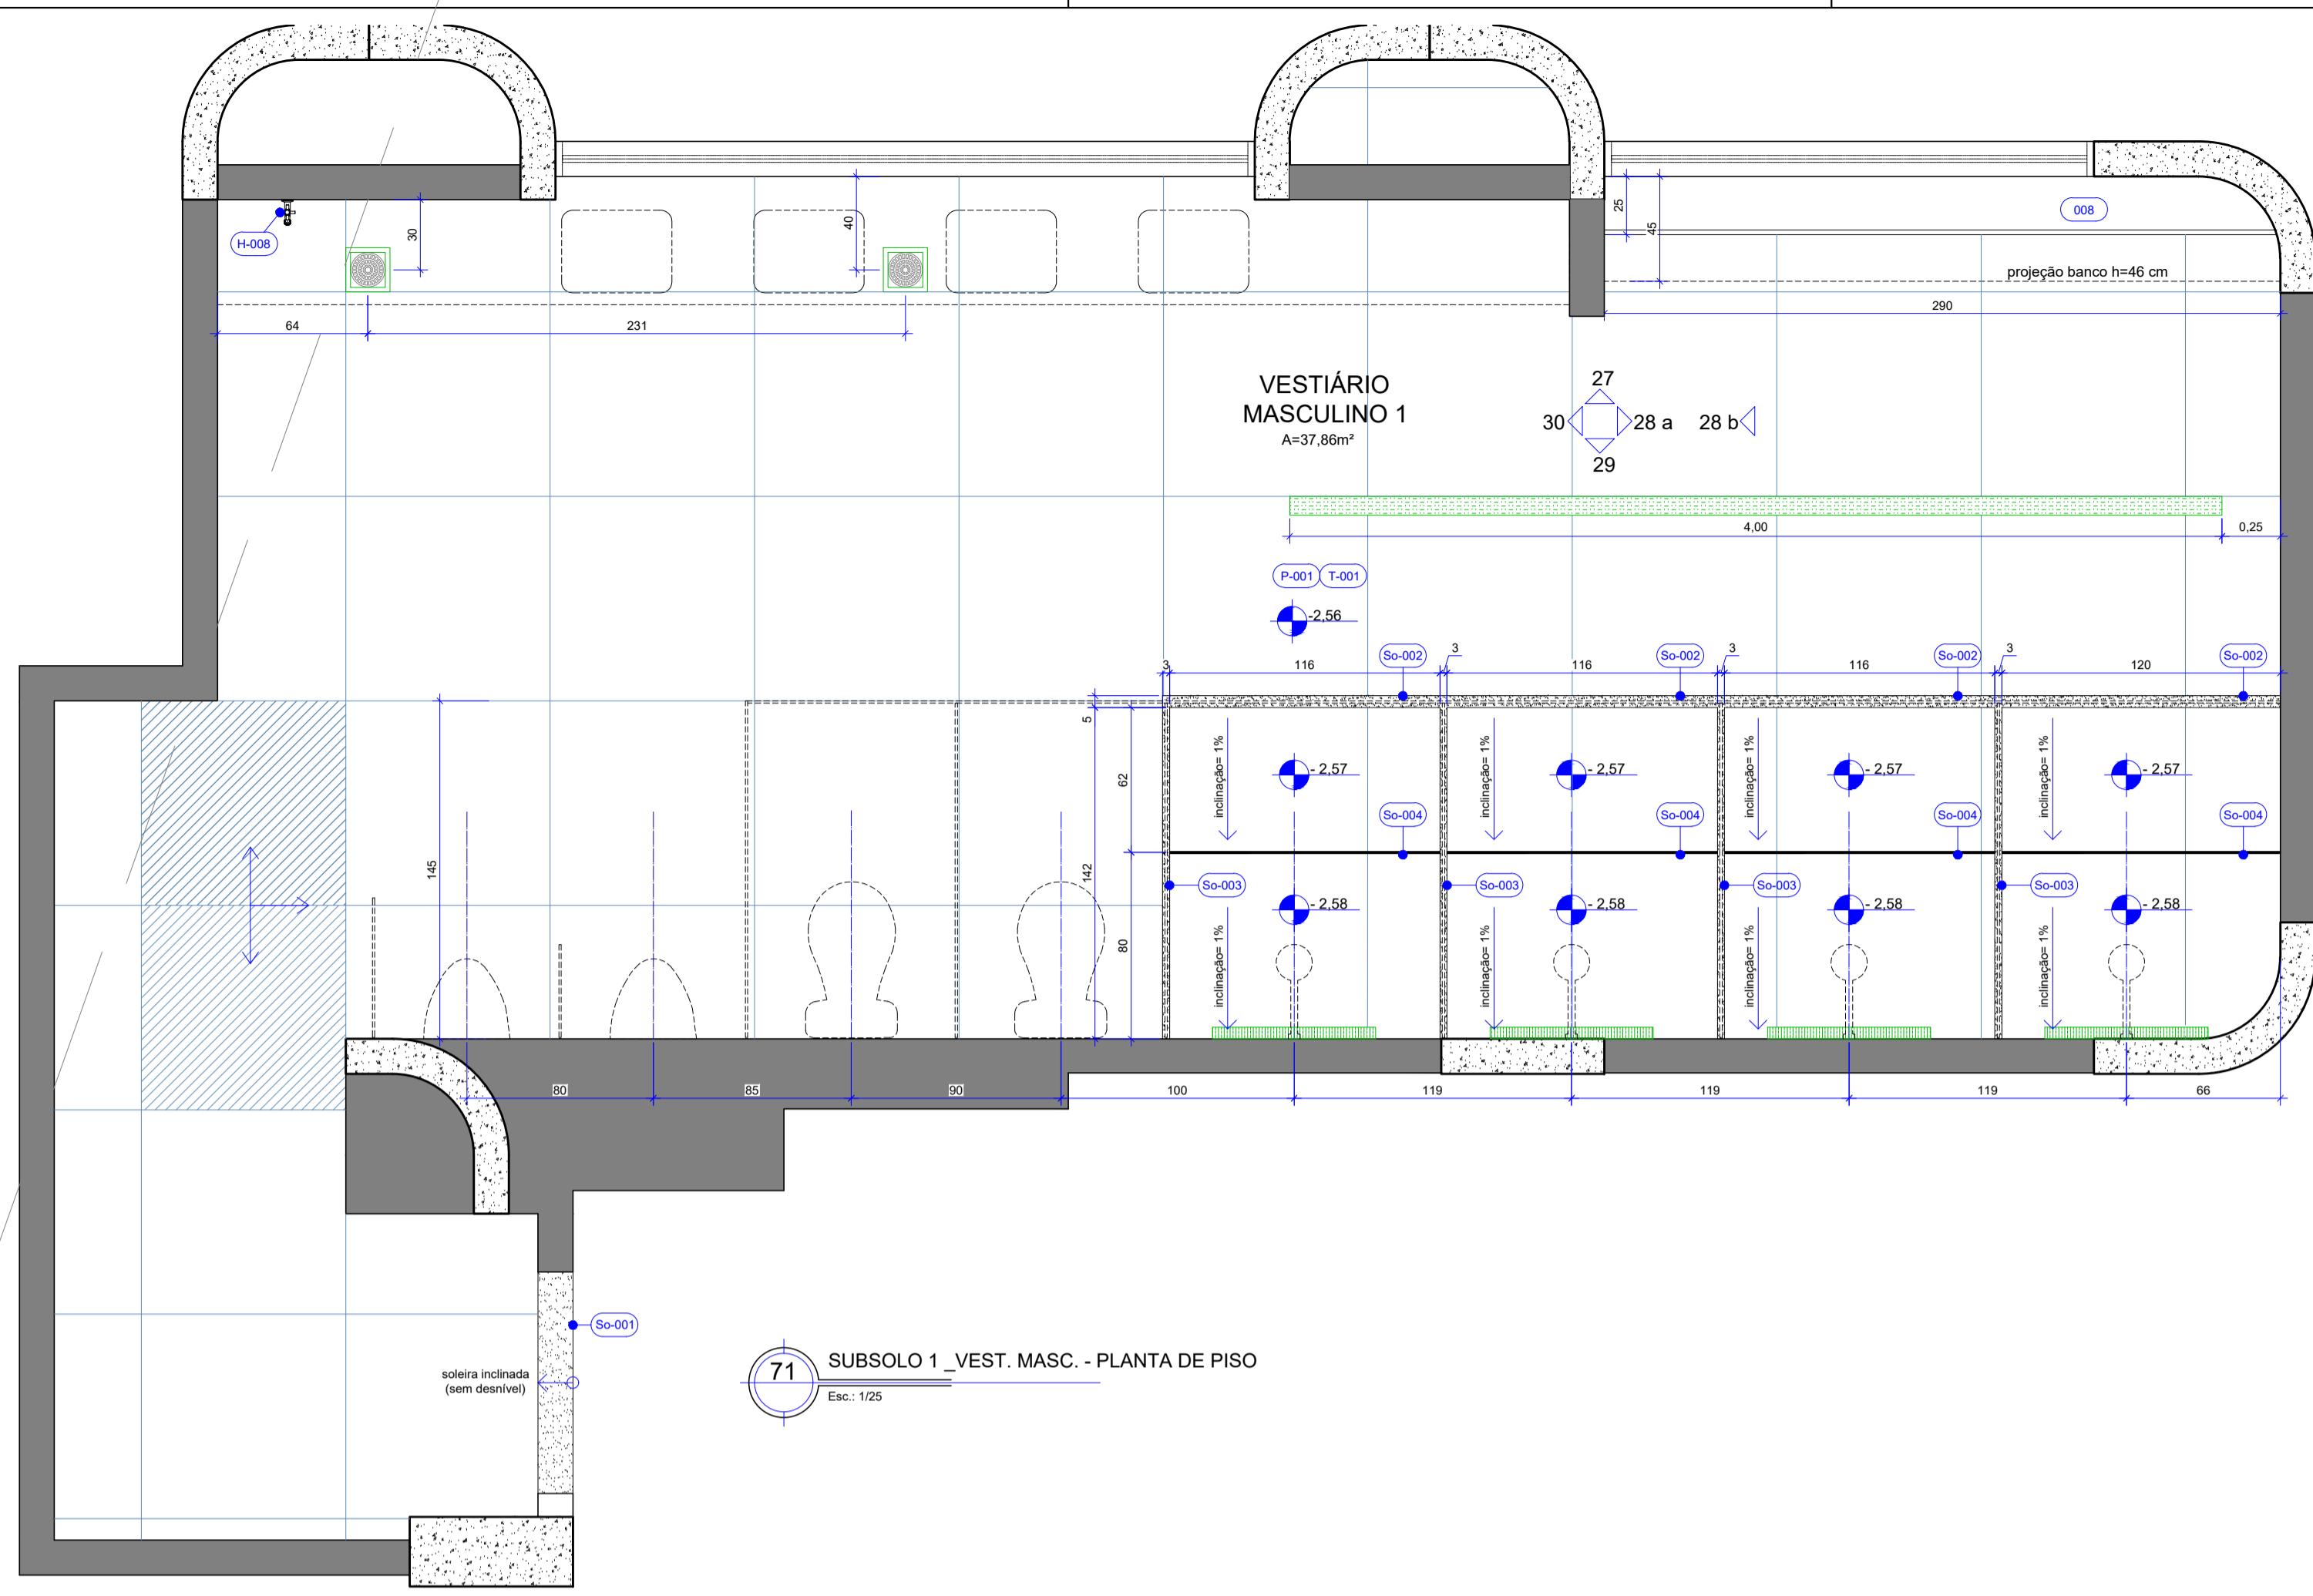


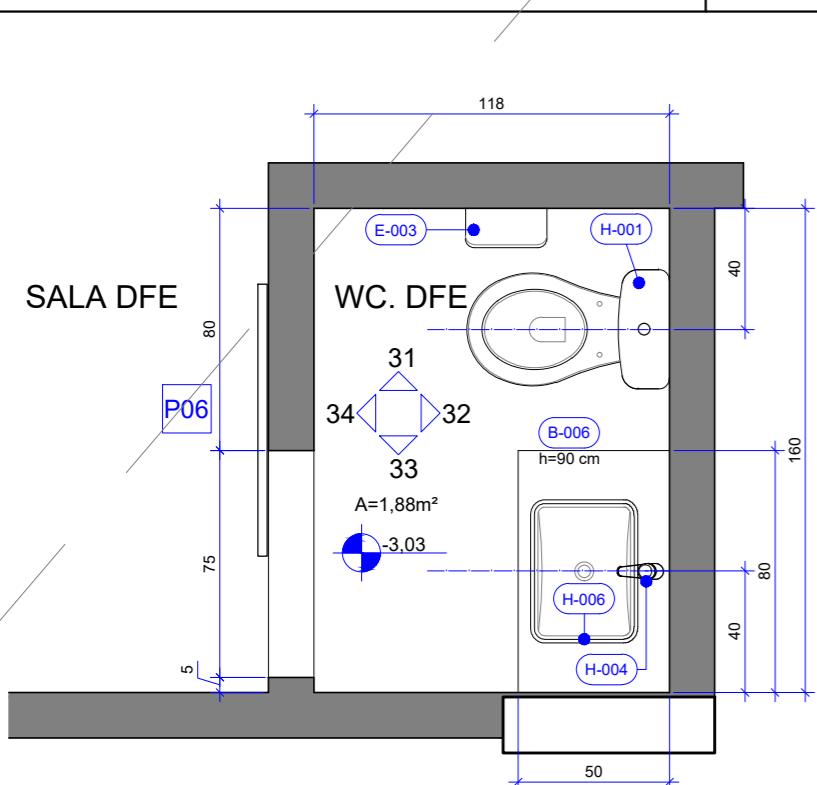


77 SUBSOLO 1\_WC DFE - PLANTA TÉCNICA  
Esc.: 1/25

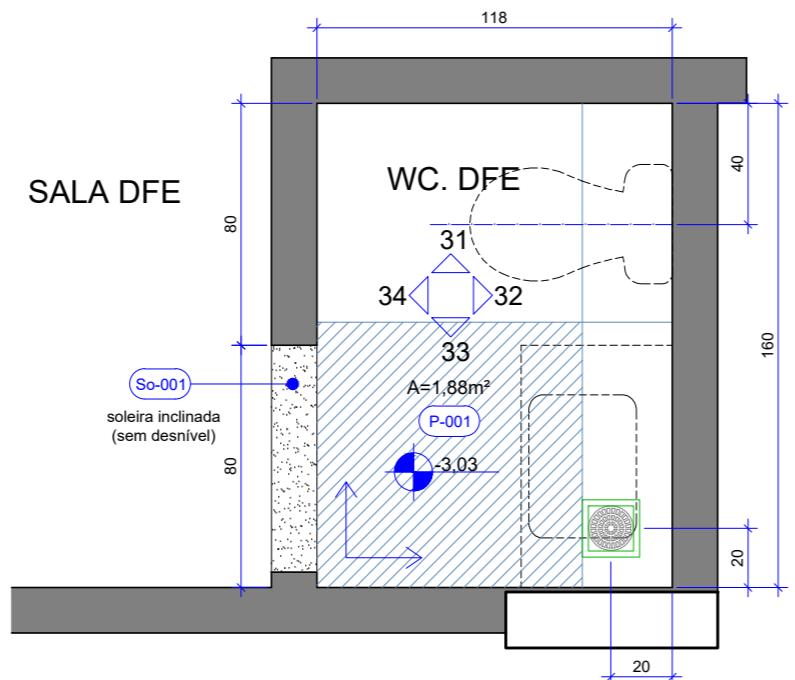


78 SUBSOLO 1\_WC DFE - PAGINAÇÃO DE PISO  
Esc.: 1/25

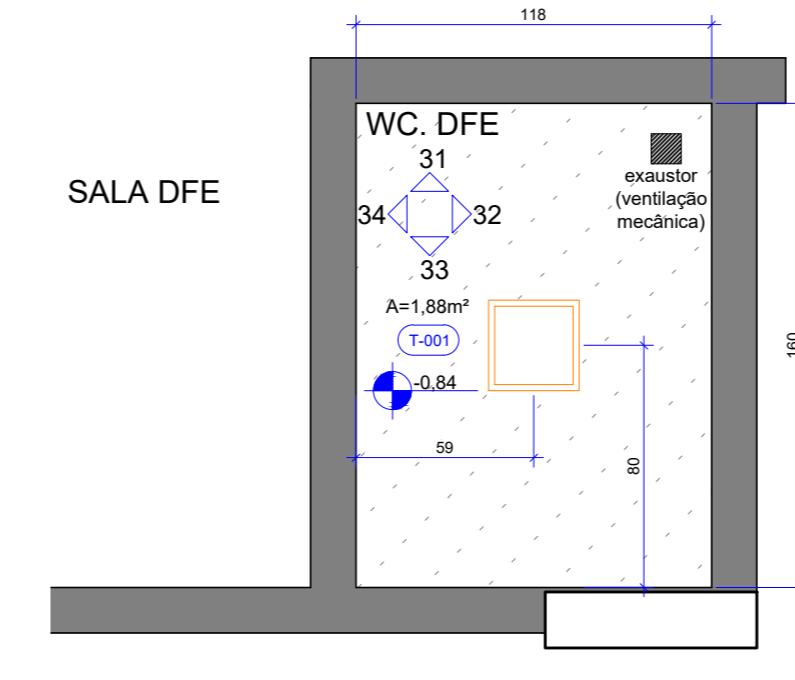


79 SUBSOLO 1\_WC DFE - PLANTA DE FORRO  
Esc.: 1/25

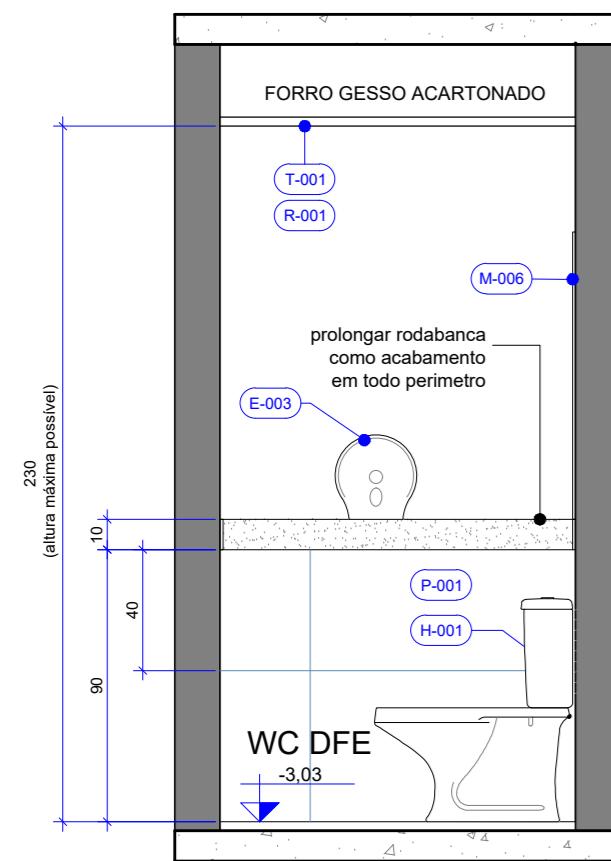


80 SUBSOLO 1\_WC DFE - VISTA 31  
Esc.: 1/25

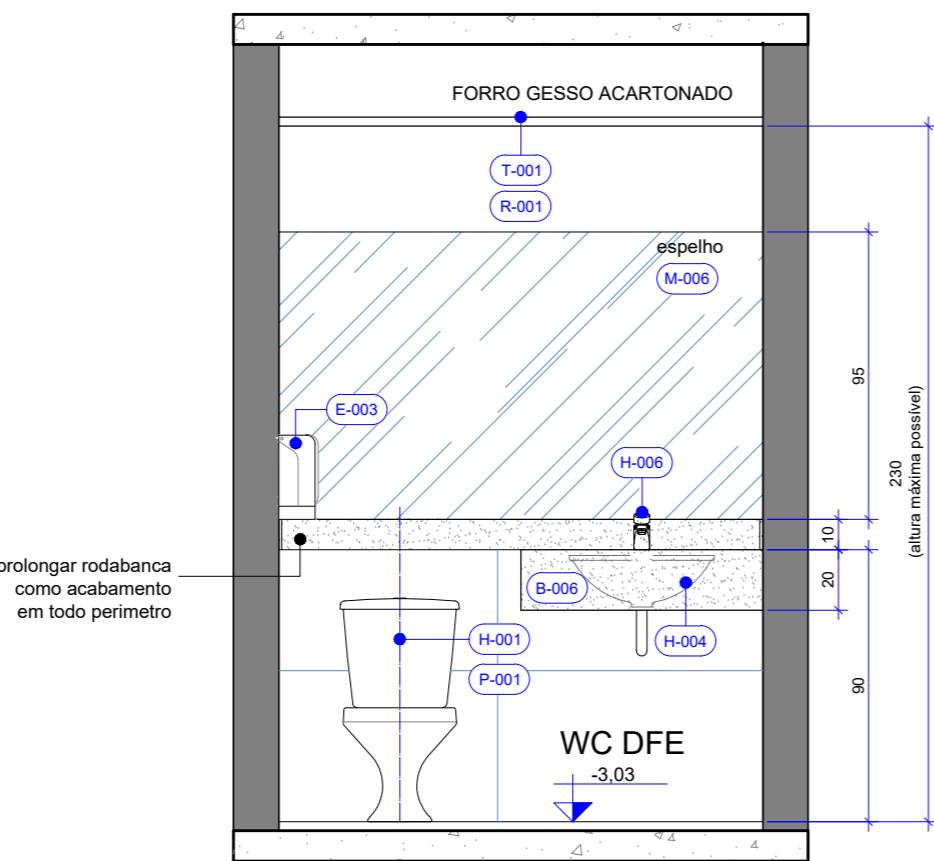

81 SUBSOLO 1\_WC DFE - VISTA 32  
Esc.: 1/25

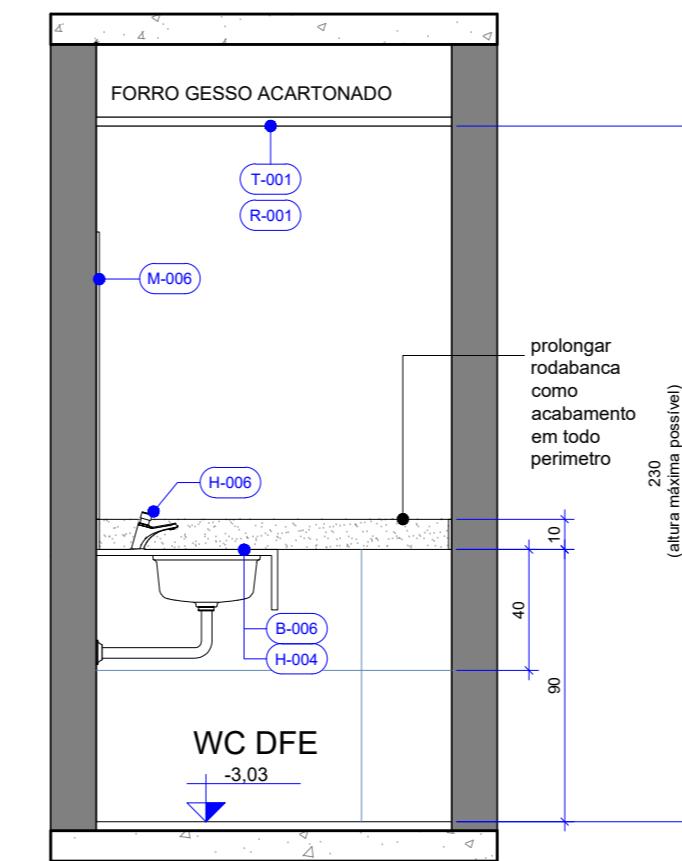

82 SUBSOLO 1\_WC DFE - VISTA 33  
Esc.: 1/25

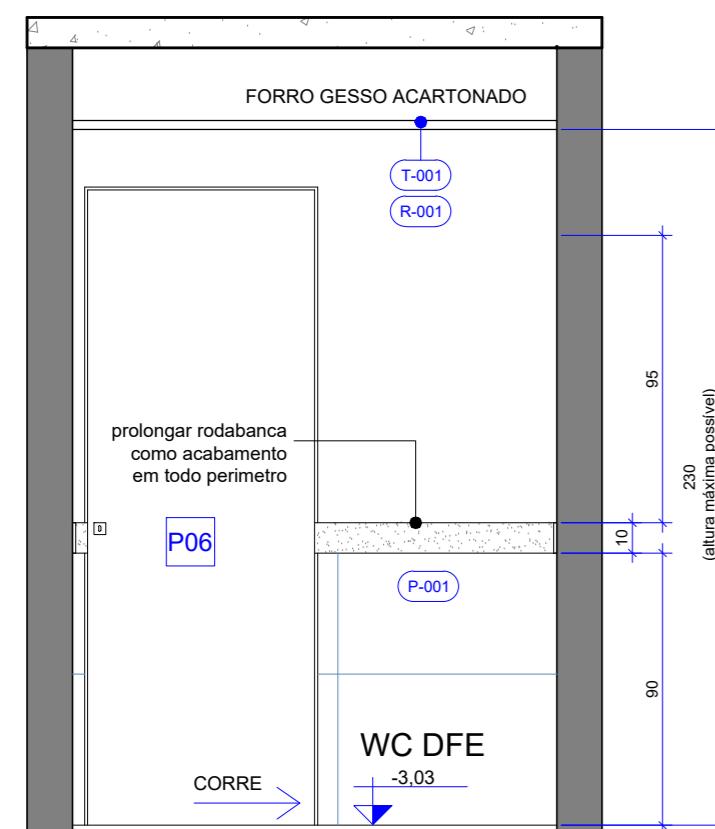


83 SUBSOLO 1\_WC DFE - VISTA 34  
Esc.: 1/25

## NOTAS GERAIS


- AS COTAS REFEREM-SE ÀS MEDIDAS ACABADAS
- DESENHOS EM CENTÍMETROS
- NÍVEIS EM METROS
- PARA EXECUÇÃO, TODAS AS MEDIDAS DEVEM SER CONFERIDAS NO LOCAL
- TODOS OS COMPARTIMENTOS TERÃO PISO E PAREDE IMPERMEABILIZADOS
- NOS COMPARTIMENTOS ONDE HAJA RALOS OU GRELHAS, DEVERÃO SER OBSERVADOS OS CAIMENTOS ADEQUADOS EM SUAS DIREÇÕES
- TODAS AS QUINAS VIVAS DE ALVENARIA DEVERÃO RECEBER CANALETA DE ALUMÍNIO NA COR BRANCA COM  $\frac{1}{2}$ " PARA PROTEÇÃO
- TODAS AS BANCADAS DEVERÃO POSSUIR AO MENOS UMA TOMADA DUPLA (PREVER NO PROJETO COMPLEMENTAR)

## LEGENDA

### PAREDES DE VEDAÇÃO

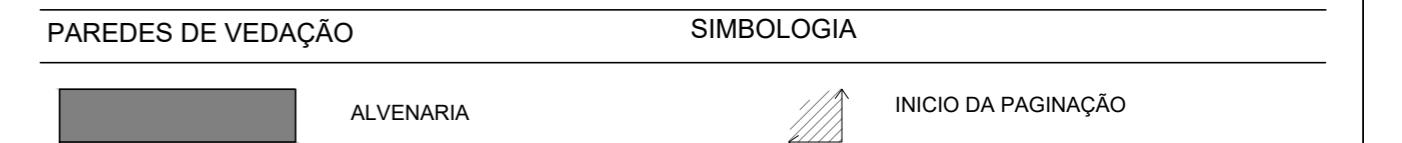

### SÍMBOLOGIA

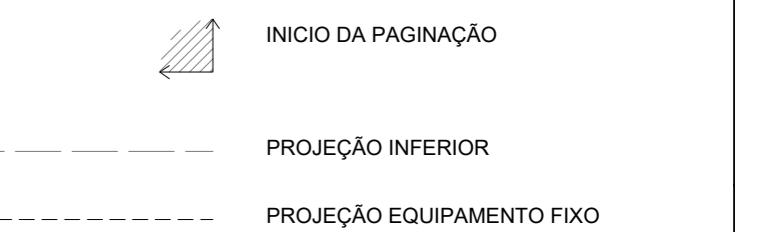

## EQUIPAMENTOS




RALO GRELHA INOX COM CAIXILHO ROTATIVO ABRE E FECHA - 15 x 15 cm

### ILUMINAÇÃO



PAINEL LED DE EMBUTIR - 24W - 75lm/W - 4000K, CORPO NA COR BRANCA. DIM.: 292 X 292 mm  
REF.: cód 438282 \_ BRILIA

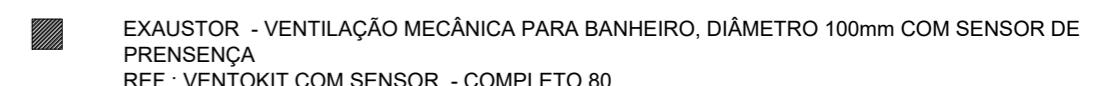

EXAUSTOR - VENTILAÇÃO MECÂNICA PARA BANHEIRO, DIÂMETRO 100mm COM SENSOR DE PRESENÇA  
REF.: VENTOKIT COM SENSOR - COMPLETO 80

## QUADRO DE ABERTURAS

MEDIDAS EM CENTÍMETROS

ESQUADRIA	DIMENSÕES	PEITORIL	DESCRIÇÃO	QUANT.
PORTA	P06 80 x 210		Porta de correr em madeira, folha com núcleo sólido, com acabamento em laminado melâmico na cor branca, incluso trilho, guarnição, ferragens e fechadura tipo externa cromada.	01


## MATERIAS E ACABAMENTOS

## PEÇAS E COMPLEMENTOS

T-000	TETO . FORROS	So-000	SOLEIRAS
R-000	REVESTIMENTO PAREDES	B-000	BANCADAS
P-000	PISOS	H-000	PEÇAS HIDRÁULICAS
E-000	EQUIPAMENTOS	M-000	MOBILIÁRIO

## ESPECIFICAÇÃO DE MATERIAIS

COD	DESCRIÇÃO
T-001	FORRO DE DRYWALL VERDE (RU), ESPESSURA DE 12,5 mm, FIXADO À ESTRUTURA METÁLICA. ESTRUTURA METÁLICA FORMADA POR PERFIS GALVANIZADOS E POR PEÇAS METÁLICAS ZINCADAS COMPLEMENTARES. REVESTIDA COM MASSA ACRÍLICA E PINTURA ACRÍLICA IMPERMEABILIZANTE E ANTI MOFO, ACABAMENTO FOSCO NA COR BRANCO NEVE
R-001	ALVENARIA OU DRYWALL, REVESTIDO COM MASSA ACRÍLICA E PINTURA ACRÍLICA SUPER LAVÁVEL, ACABAMENTO FOSCO, NA COR BRANCO NEVE REF.: SUVINIL LIMPEZA TOTAL _BRANCO NEVE - CÓD
P-001	REVESTIMENTO CERÂMICO TIPO PORCELANATO DIM.: 87,7 x 87,7 cm, NA COR SGR, BORDA RETIFICADA, ACABAMENTO NATURAL HARD. REF.: YORK SGR HARD _ PORTINARI. APLICADO COM JUNTA DE ASSENTAMENTO 1,5 mm E REJUNTE ACRÍLICO QUATIZOLITE NA COR CINZA PLATINA
So-001	SOLEIRA EM GRANITO SÃO GABRIEL, ESPESSURA DE 2 cm
B-006	BANCADA EM GRANITO SÃO GABRIEL, COM SAIA RETA DE 20 cm E ESPESSURA DE 10 cm (em todo perimetro do banheiro). DIM.: 80 x 50 cm, ESPESSURA = 2 cm, ACABAMENTOS APARENTES EM MEIA ESQUADRA-45°, COM FURAÇÃO PARA CUBAS E TORNEIRAS fixação na alvenaria e apoio com mão francesa)
H-001	BACIA SANITÁRIA PARA CAIXA ACOPLADA, DE CERÂMICA ESMALTADA IMPERMEÁVEL, NA COR BRANCA, INCLUI CAIXA ACOPLADA COM DUPLO ACIONAMENTO E INSTALAÇÃO DE ASSENTO COM TAMPA EM POLIPROPILENO OU POLIETILENO COM TECNOLOGIA MICROBAN, NA COR BRANCA REF.: MODELO RAVENA P.909.17 + CD.00F.17 _ DECA
H-004	CUBA DE EMBUTIR RETANGULAR, DIM.: 480x355 mm COM ELEMENTOS DE FIXAÇÃO E INSTALAÇÃO HIDRÁULICA REF.: L.375.17 _ DECA,
H-006	TORNEIRA DE MESA COM FECHAMENTO AUTOMÁTICO PARA LAVATÓRIO, ACABAMENTO CROMADO REF.: TORNEIRA AUTOMÁTICA MESA_FAUZI 1300
H-009	ACABAMENTO PARA REGISTRO DE GAVETA 1 1/2 E 1 1/2 COM CANOPLA REF.: MODELO IZY 4900.37 _ DECA
M-006	ESPELHO CRISTAL PRATA 6 mm, LAMINADO, LAPIDAÇÃO RETA, DIM.: 160x95 cm, COLADO
E-003	DISPENSER PARA PAPEL HIGIÊNICO ROLÃO

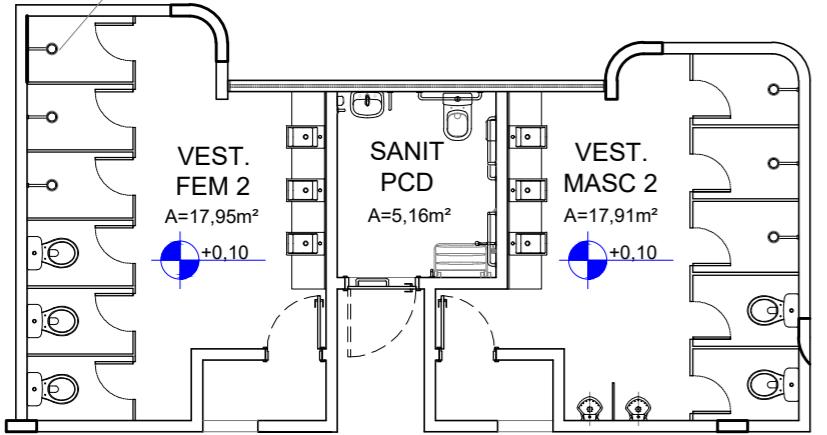

84 TÉRREO - SITUAÇÃO ATUAL

Esc.: 1/100

#### OBSERVAÇÕES

- SERVIÇOS EM OBEDIÊNCIA ÀS ESPECIFICAÇÕES GERAIS E NORMAS DA ABNT;
- QUALQUER ALTERAÇÃO DO PROJETO DEVERÁ SER SUBMETIDA À COINFRA E AO GESTOR DO CONTRATO DA OBRA DO SESC-DF, QUE DEVERÃO CARIMBAR E ASSINAR O APROVO A OBRA;
- OS PROJETOS COMPLEMENTARES SERÃO ELABORADOS PELA CONTRATADA E DEVERÃO OBEDECER AS NORMAS DA ABNT E CONTER ART/RTT, DEVENDO SER APRESENTADOS À COINFRA E AO GESTOR DO SESC-DF PARA APROV;
- DEVERÁ SER REALIZADA VISTORIA AO LOCAL, PARA CONFIRMAR MEDIDAS DO PROJETO.

#### NOTAS

##### 1.0 - GERAIS

- CONFIRAR MEDIDAS NO LOCAL DA OBRA;
- AS ESPECIFICAÇÕES DE REVESTIMENTO DEVERÃO SER VERIFICADAS NO PROJETO E CADerno DE ESPECIFICAÇÕES, CONFORME PADRÃO DEFINIDO;
- TODAS AS INSTALAÇÕES SANITÁRIAS E BANHEIROS

##### 2.0 - COTAS

- TODAS AS COTAS REFEREM-SE ÀS MEDIDAS ACABADAS (COM REVESTIMENTO);
- DESENHOS EM METROS E DETALHES EM CENTÍMETROS;
- OS NÍVEIS ESTÃO INDICADOS EM METRO;
- AS COTAS DE NÍVEL APRESENTAM PISOS ACABADOS;
- OS NÍVEIS SÃO VARIADOS, CONFORME CORTE;
- PEITORIS COTADOS A PARTIR DO PISO ACABADO INTERNO;
- SETAS NAS RAMPAS E ESCADAS ESTÃO SEMPRE NO SENTIDO DE SUBIDA.

##### 3.0 - ALVENARIAS


- ALVENARIAS COTADAS COM REVESTIMENTO;
- BONÉCAS DE PORTAS NÃO COTADAS, TÉRRO NO MÍNIMO 5CM;
- PREVER EM TODAS AS QUINAS VIVAS DAS PAREDES, PERFIL "L" - CANTONEIRA EM ALUMÍNIO ANODIZADO BRANCO.

##### 4.0 - COMBATE A INCÊNDIO

- A EDIFICAÇÃO FARÁ USO DO SISTEMA DE PROTEÇÃO POR EXTINTORES DE INCÊNDIO;
- AS PORTAS PERMANECERÃO ABERTAS DURANTE TODO O HORÁRIO DE FUNCIONAMENTO.


##### 5.0 - ACESSIBILIDADE

- OS VÁOS DE ACESSO DA EDIFICAÇÃO A SER CONSTRUÍDA, PARA PERMITIR ACESSIBILIDADE ÀS PESSOAS COM DIFICULDADE DE LOCOMOÇÃO, ATENDERÃO AO SEGUINTE:
  - LARGURA MÍNIMA DE OITENTA CENTÍMETROS;
  - SOLEIRA COM BORDAS ARREDONDADAS OU CHANFRADAS COM ALTURA MÁXIMA DE 1,5 cm E;
  - TRILHOS DE EMBUTIR QUANDO HOUVER PORTAS DE CORRER.
- O PROFISSIONAL RESPONSÁVEL TÉCNICO PELA EXECUÇÃO DA OBRA, JUNTAMENTE COM O PROPRIETÁRIO, SE COMPROMETEM A CONSTRUIR A CALÇADA DE SUA RESPONSABILIDADE ADEQUANDO-A COM AS VIZINHAS EXISTENTES, COM RAMPAS E OUTROS ITENS NOS TERMOS DO CÓDIGO DE EDIFICAÇÕES DO DISTRITO FEDERAL - CIRCULAR 133/2006 - SUCAR, ATENDENDO A ACESSIBILIDADE A TODOS.

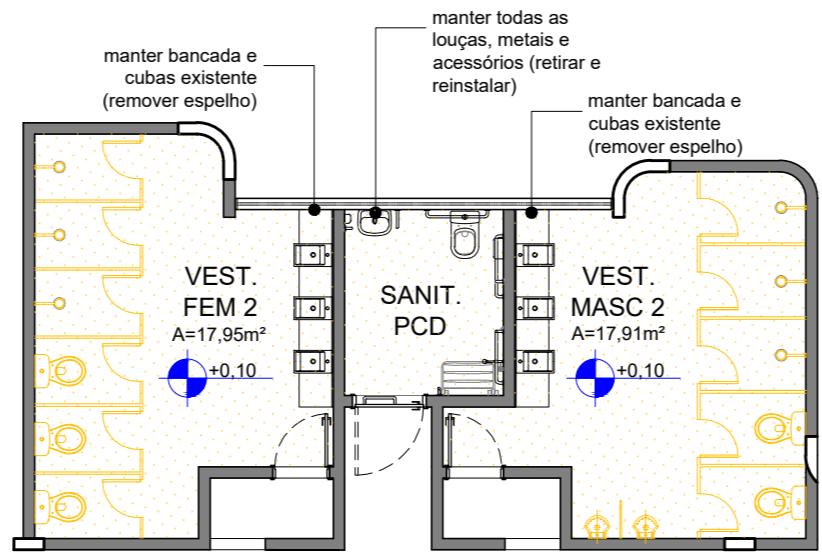

85 TÉRREO - PLANTA DEMOLIR

Esc.: 1/100

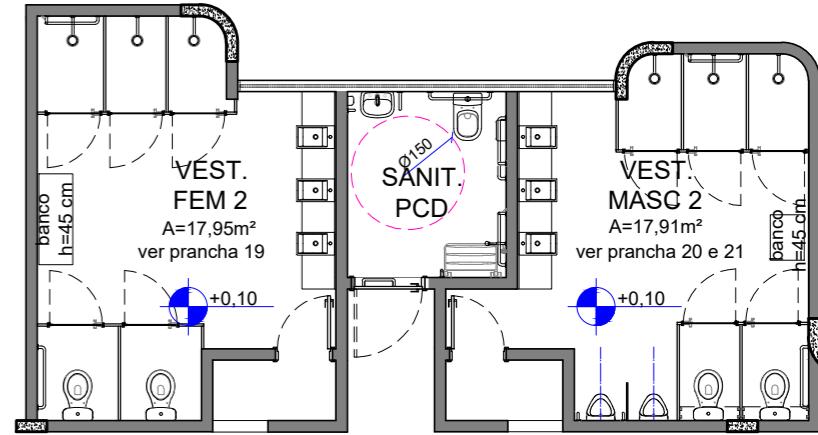

86 TÉRREO - SITUAÇÃO FUTURA

Esc.: 1/100

#### NOTAS - CONSTRUIR

APÓS OS SERVIÇOS DE DEMOLIÇÃO TODAS AS SUPERFÍCIES DEVERÃO SER RECOMPOSTAS, ASSIM COMO, PISOS OU REVESTIMENTOS CASO SEJAM DANIFICADOS. OS RASGOS PROVENIENTES DA REMOÇÃO DAS INSTALAÇÕES DEVERÃO SER FECHADOS E TER SUAS SUPERFÍCIES REGULARIZADAS E ACABADAS.

#### LEGENDA

##### PAREDES DE VEDAÇÃO

ALVENARIA EXISTENTE - A MANTER

EQUIPAMENTO/ ESquadria - A REMOVER

##### PAVIMENTAÇÃO


REVESTIMENTO DE PISO CERÂMICO - A DEMOLIR

##### NOTAS - DEMOLIR

TODOS OS COMPARTIMENTOS TERÃO OS REVESTIMENTOS DE PAREDE E PISO REMOVIDOS, ASSIM COMO EQUIPAMENTOS, LOUÇAS E ACESSÓRIOS


##### VEST. FEMININO E MASCULINO


- REMOÇÃO DAS LOUÇAS E EQUIPAMENTOS
- REMOÇÃO DAS INSTALAÇÕES ELÉTRICAS
- REMOÇÃO DAS INSTALAÇÕES HIDROSANITARIAS
- DEMOLIÇÃO DE TODOS OS REVESTIMENTOS CERÂMICOS DE PAREDE E DE PISO

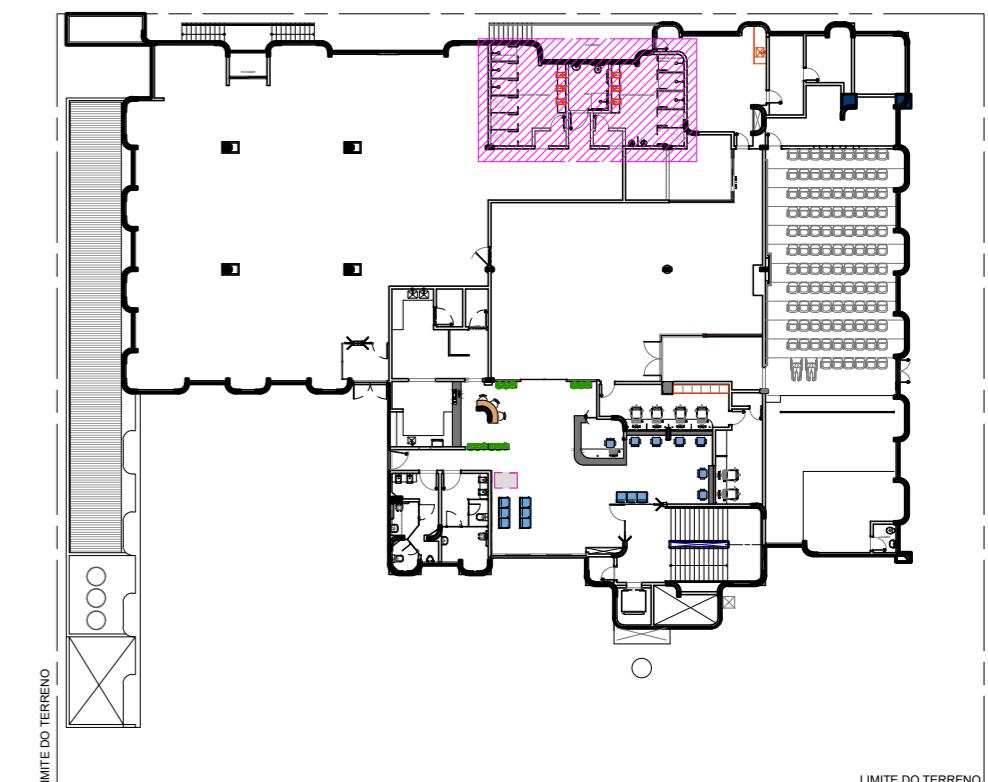


88 TÉRREO - MAPA DE INTERVENÇÃO

Esc.: sem escala

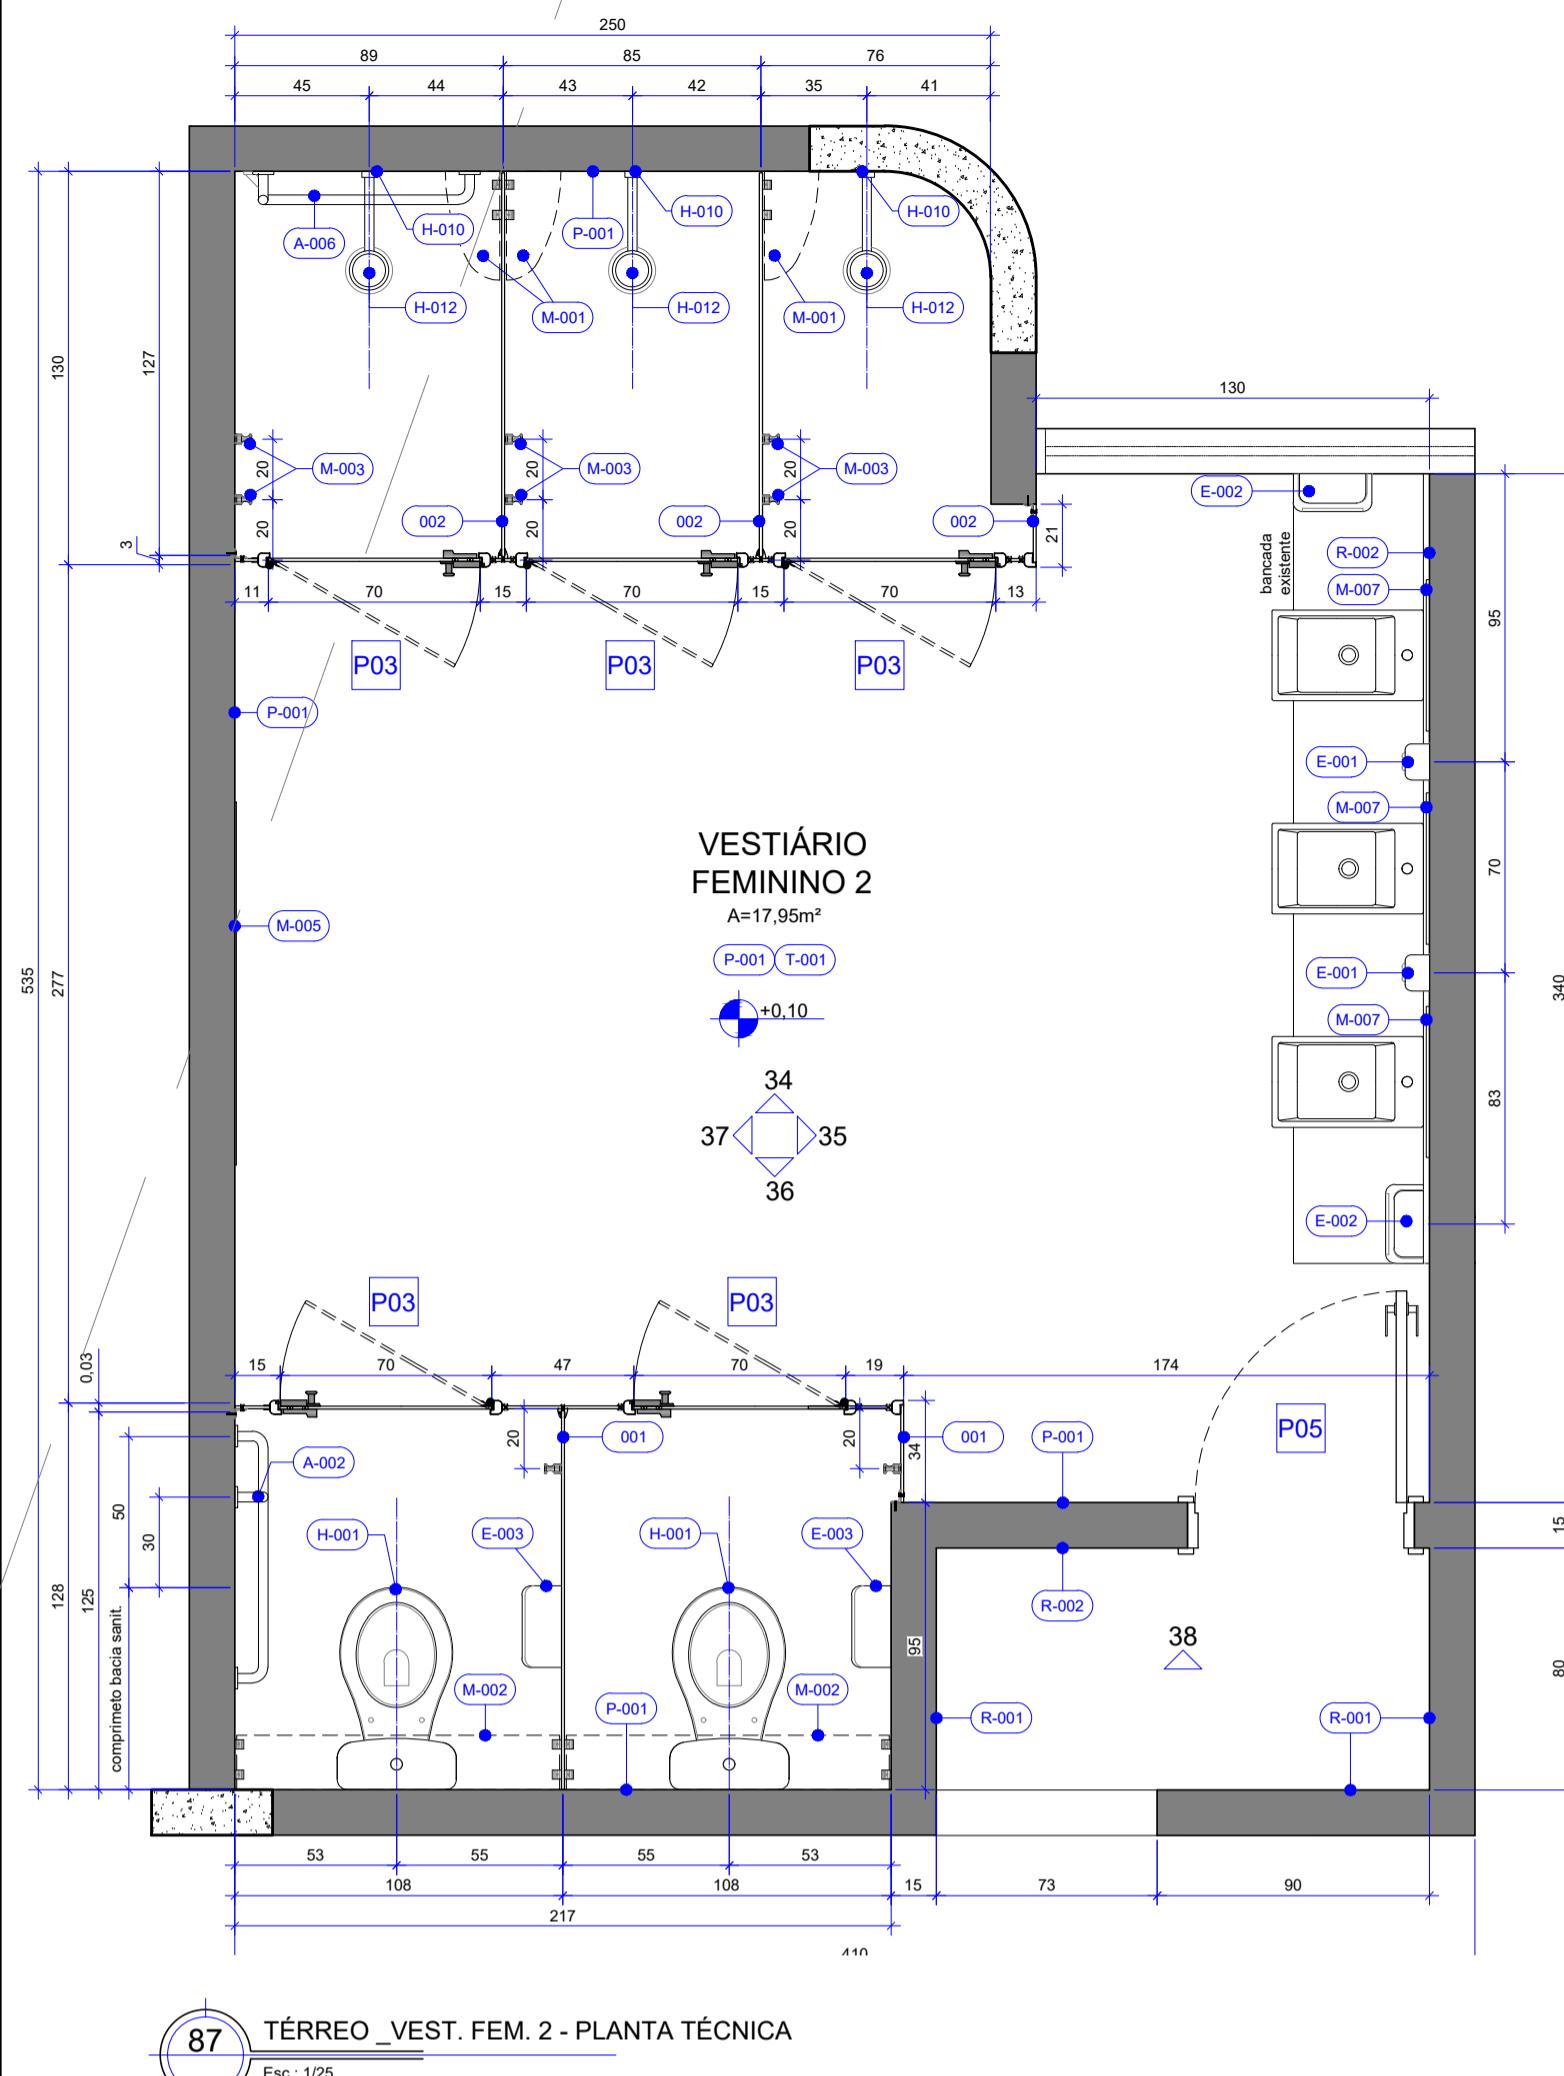


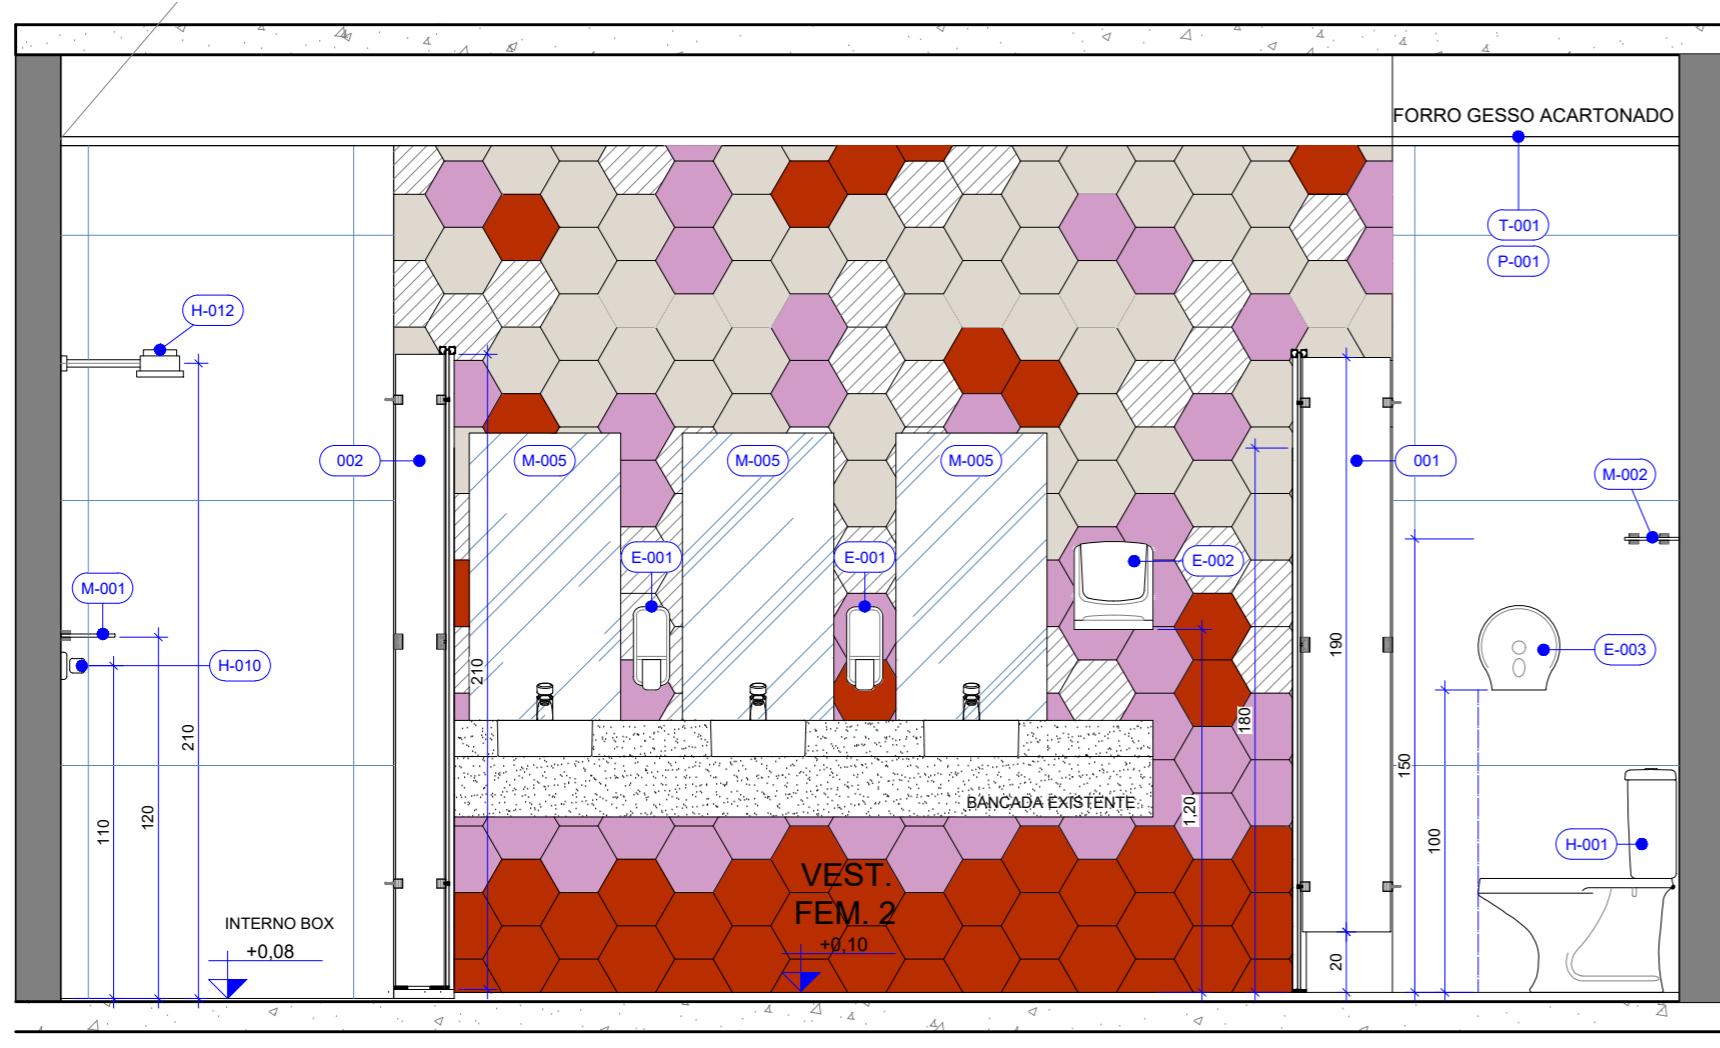


93 TÉRREO\_VEST. FEM. 2 - VISTA 35  
Esc.: 1/25

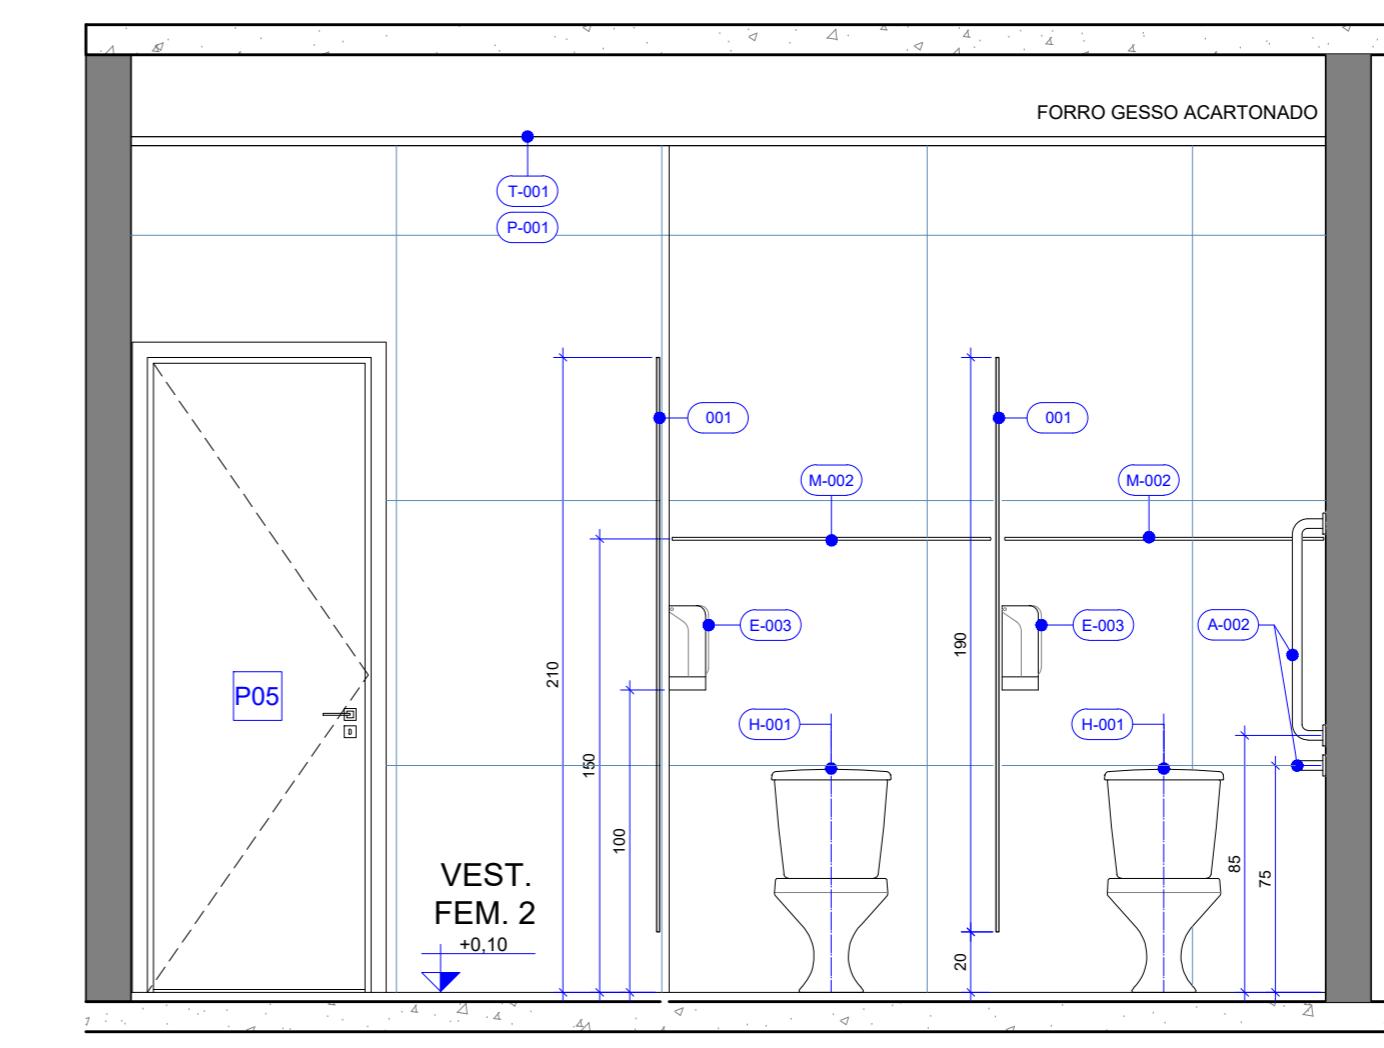

94 TÉRREO\_VEST. FEM. 2 - VISTA 36  
Esc.: 1/25

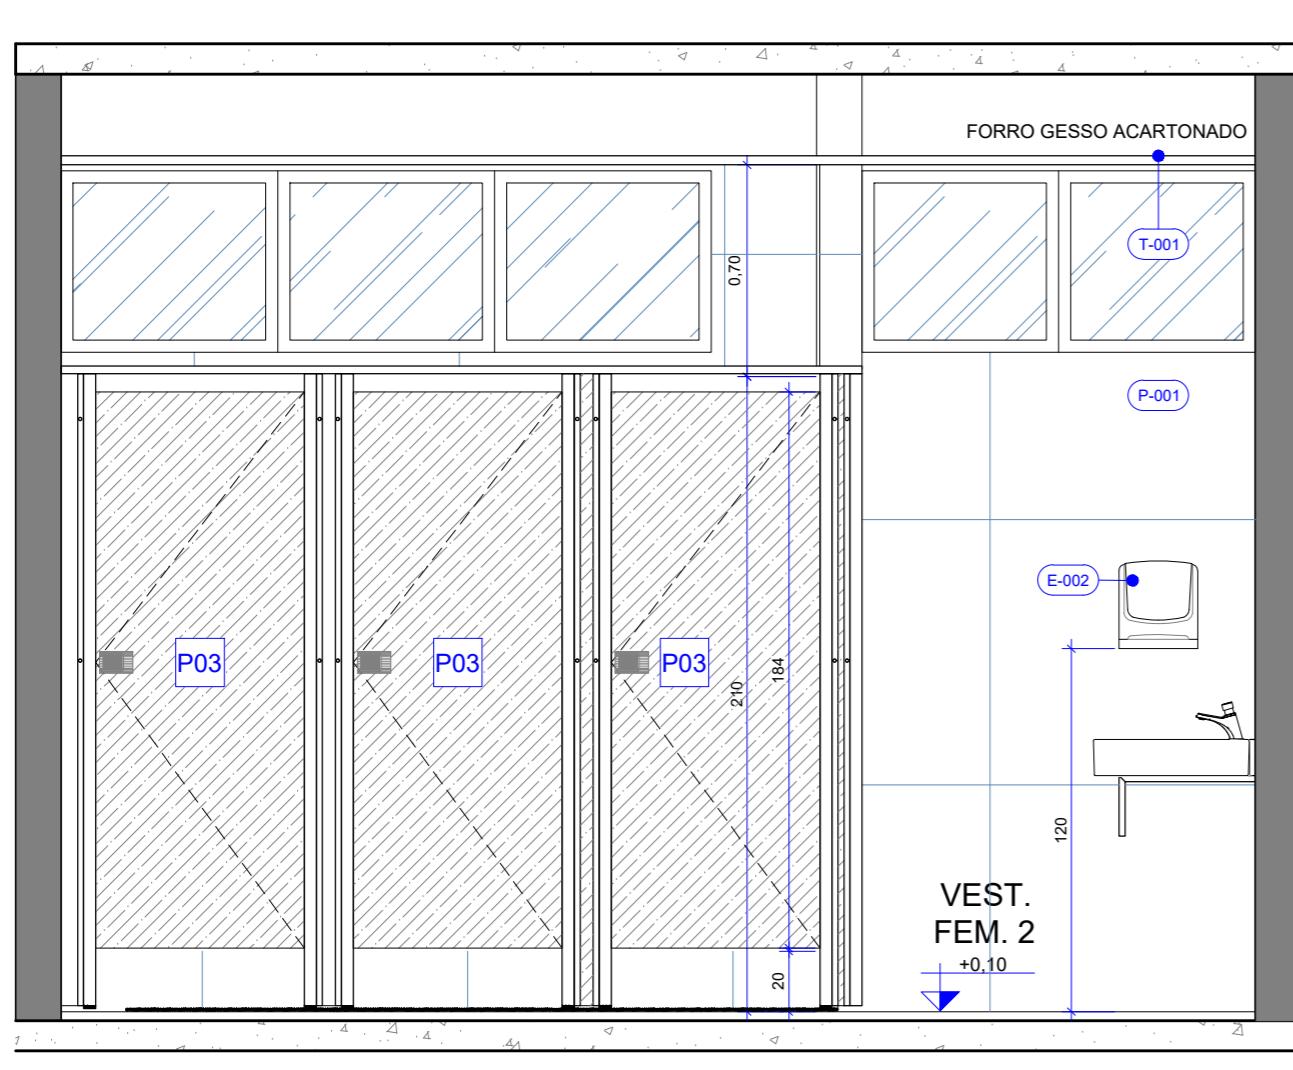


95 TÉRREO\_VEST. FEM. 2 - VISTA 34 interna  
Esc.: 1/25

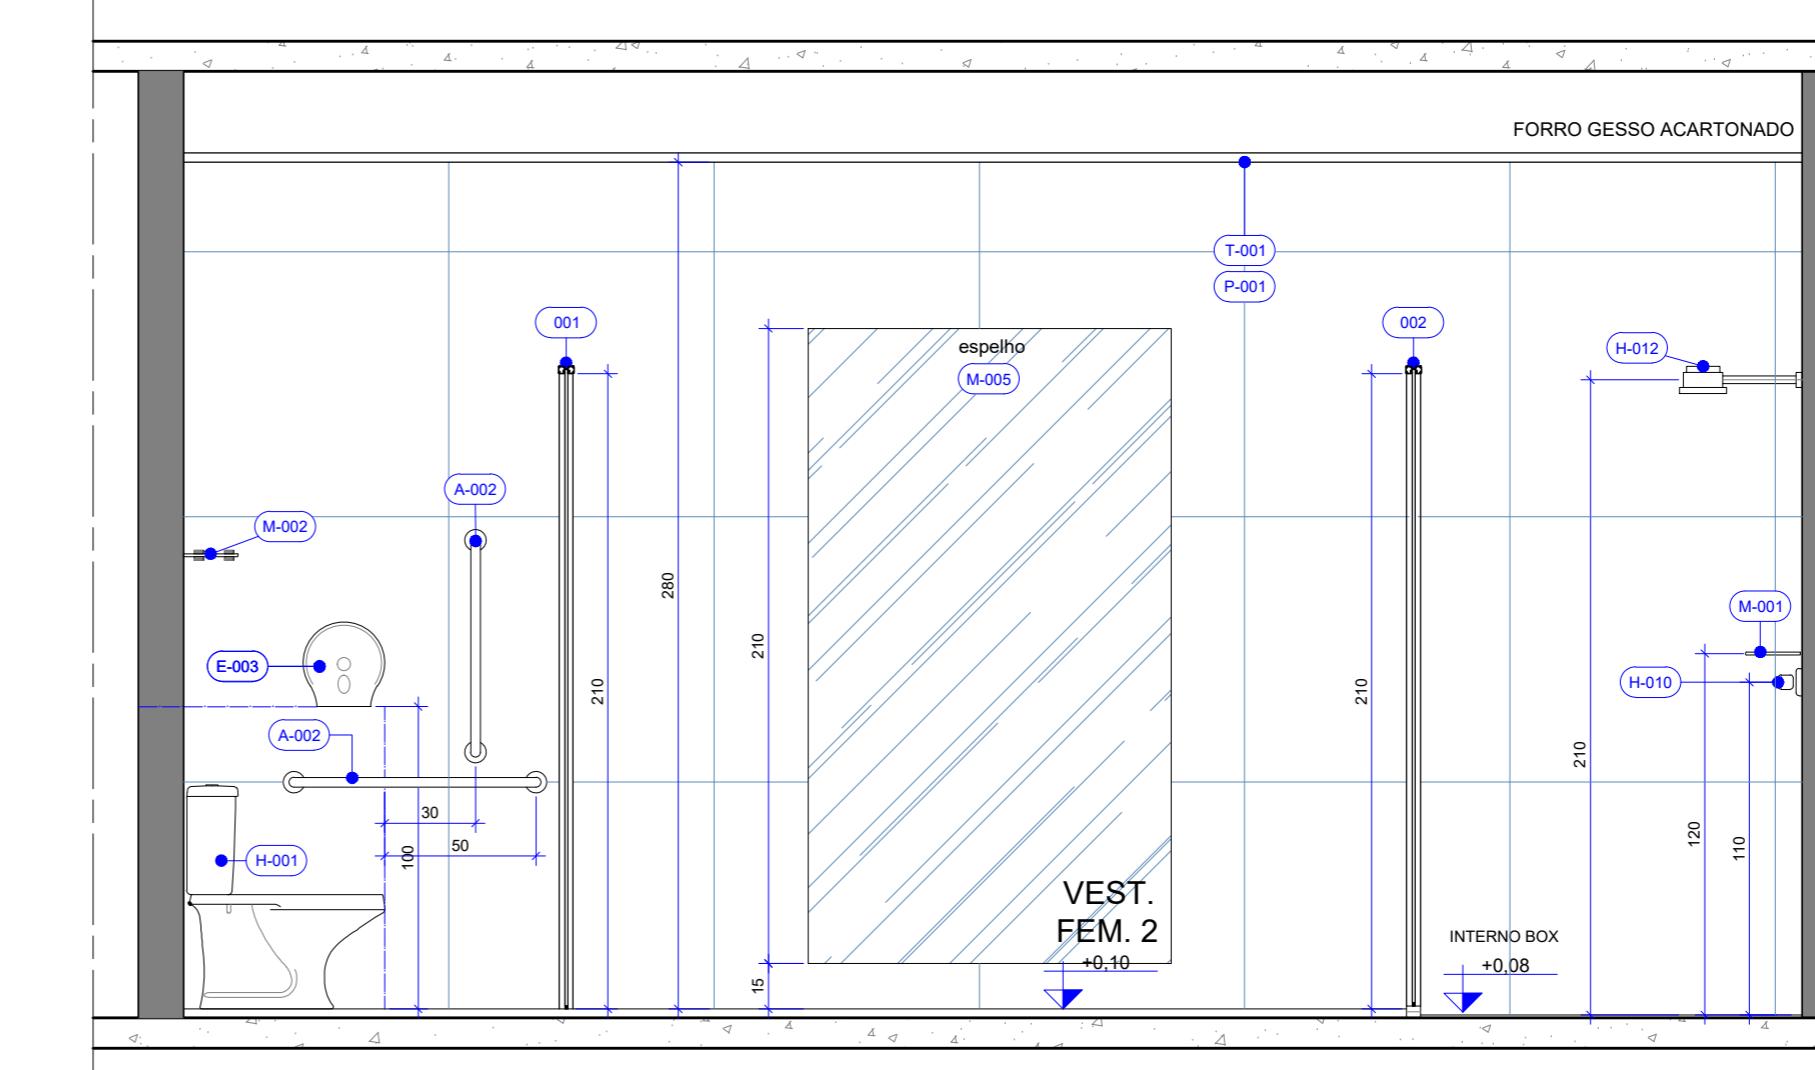


96 TÉRREO\_VEST. FEM. 2 - VISTA 37  
Esc.: 1/25




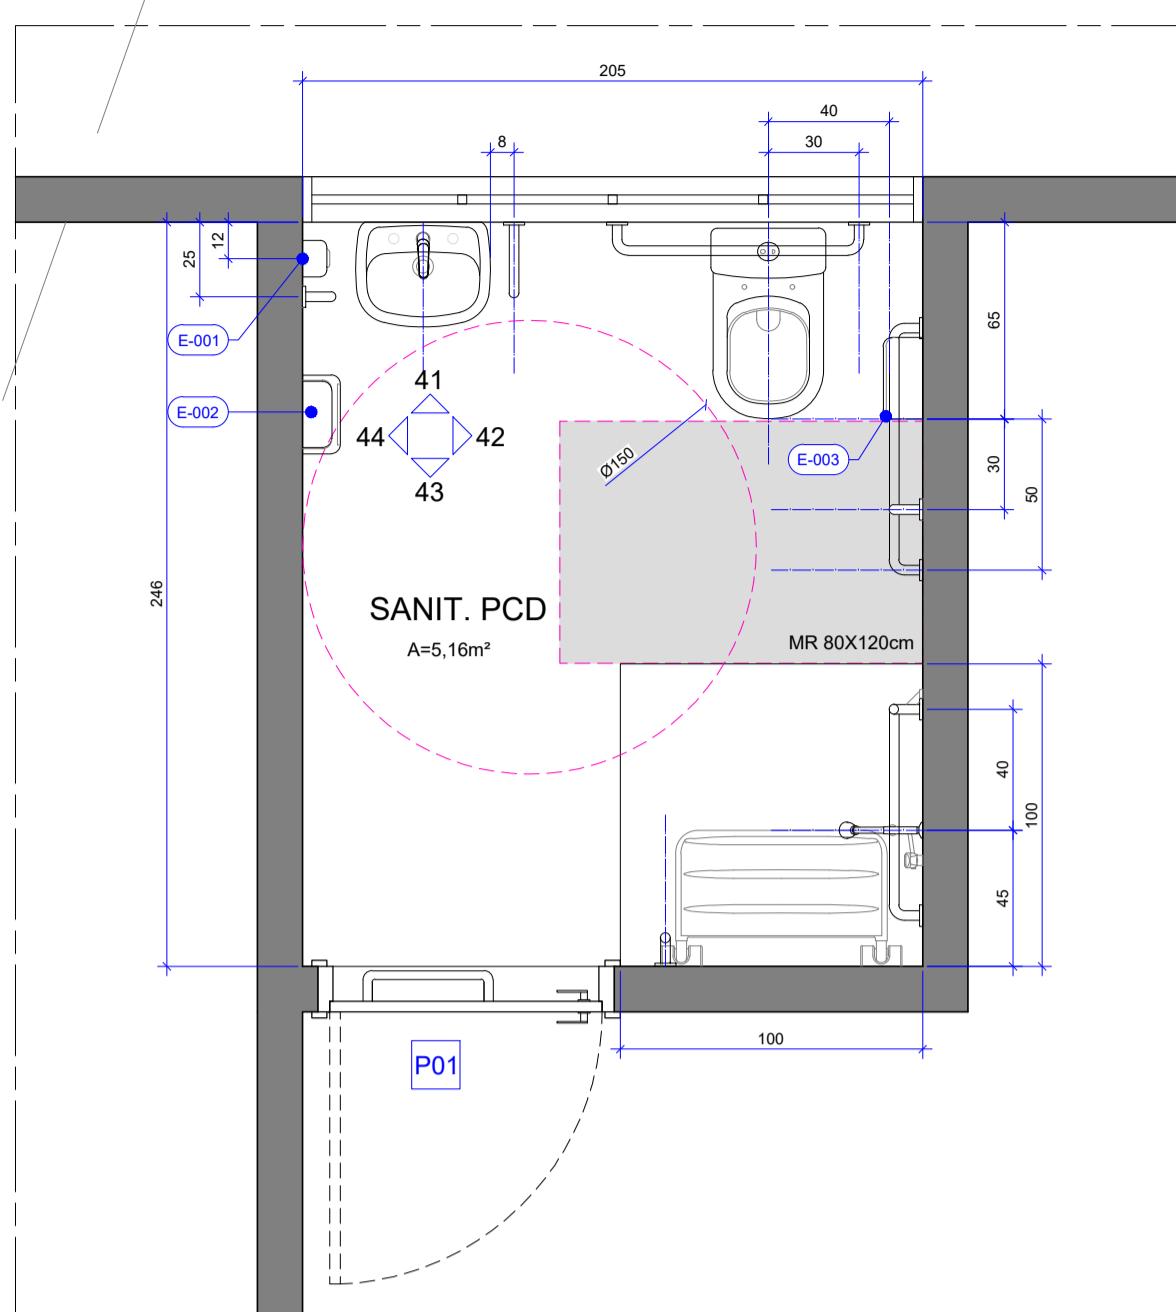


106 TÉRREO\_VEST. MASC. 2 - PLANTA TÉCNICA  
Esc.: 1/25

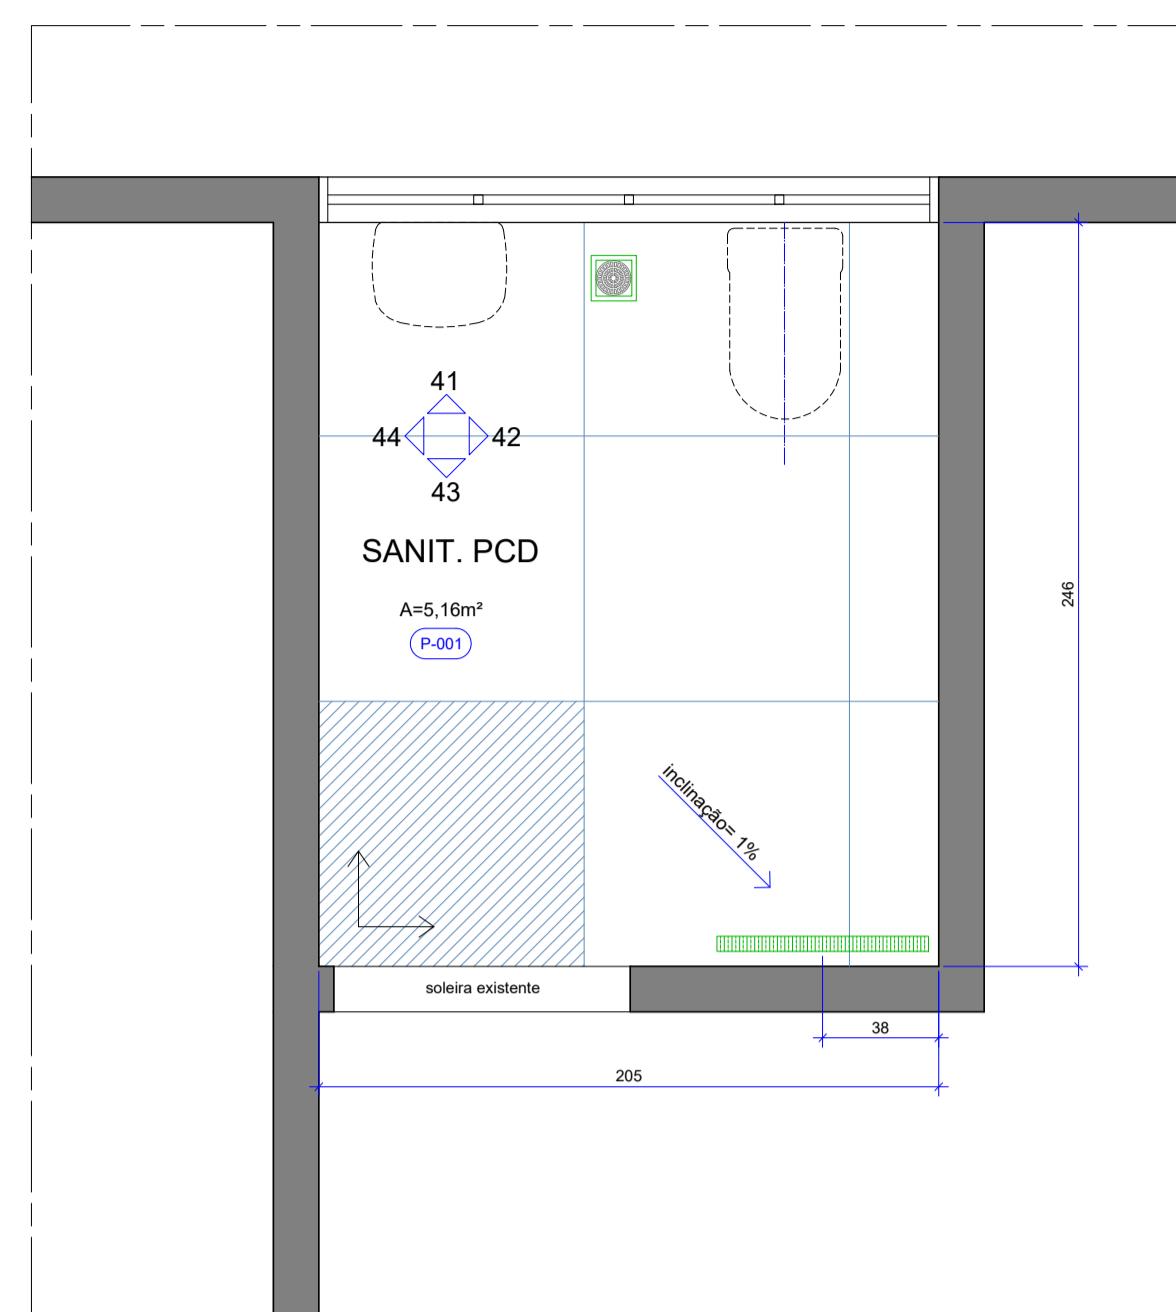


107 TÉRREO\_VEST. MASC. 2 - PAGINAÇÃO DE PISO  
Esc.: 1/25

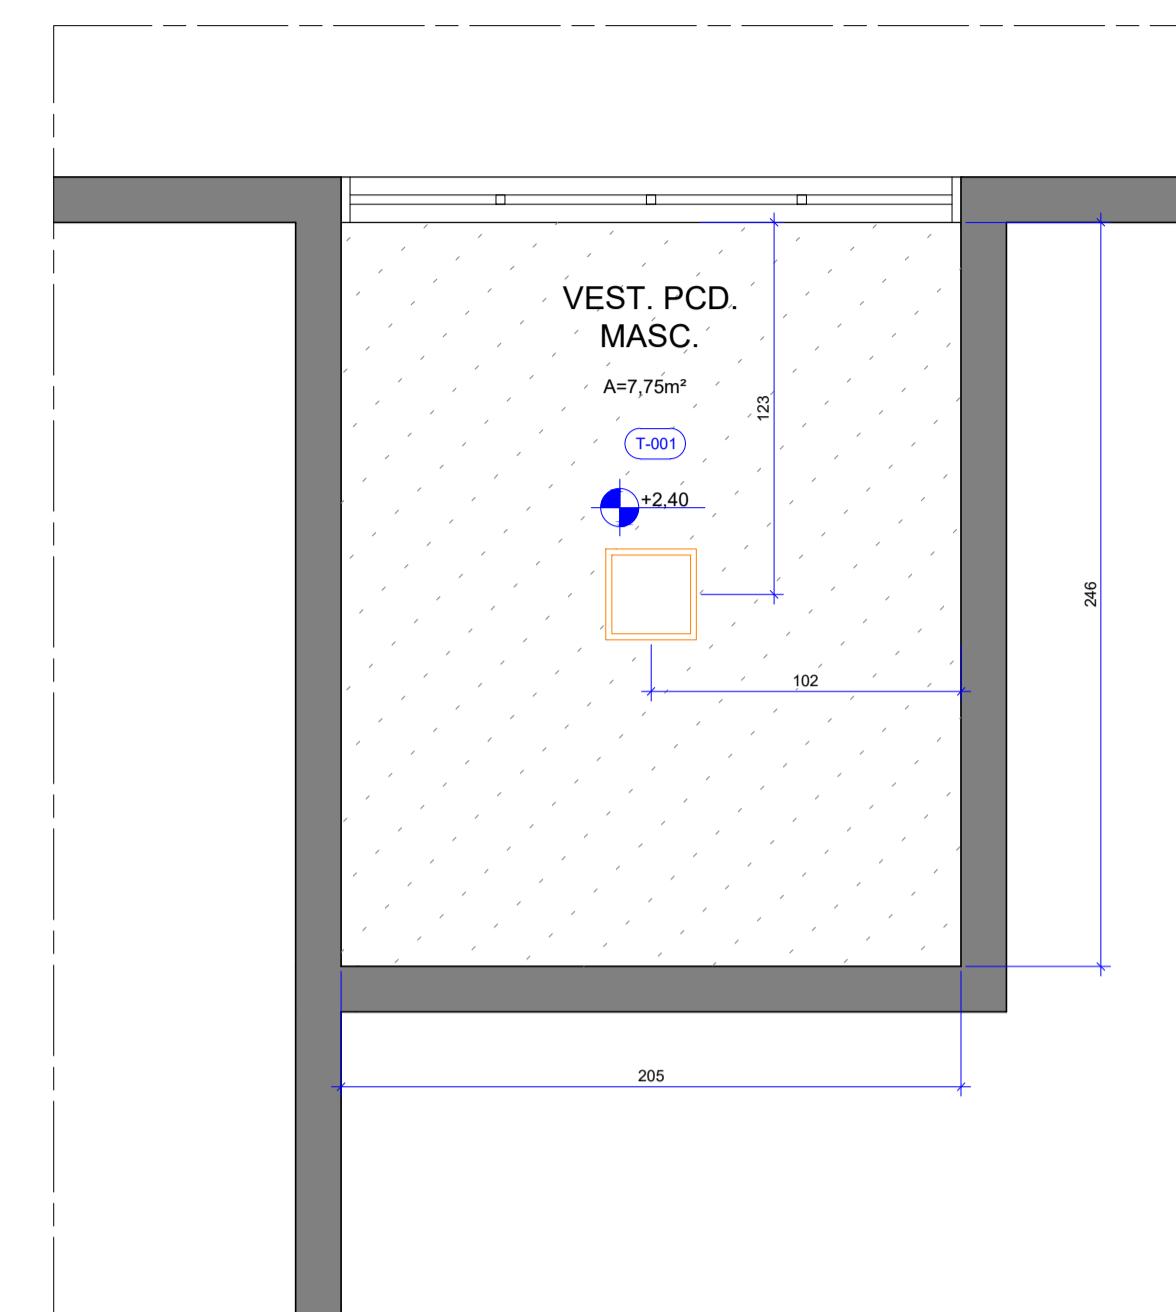


108 TÉRREO\_VEST. MASC. 2 - PAGINAÇÃO DE PISO  
Esc.: 1/25

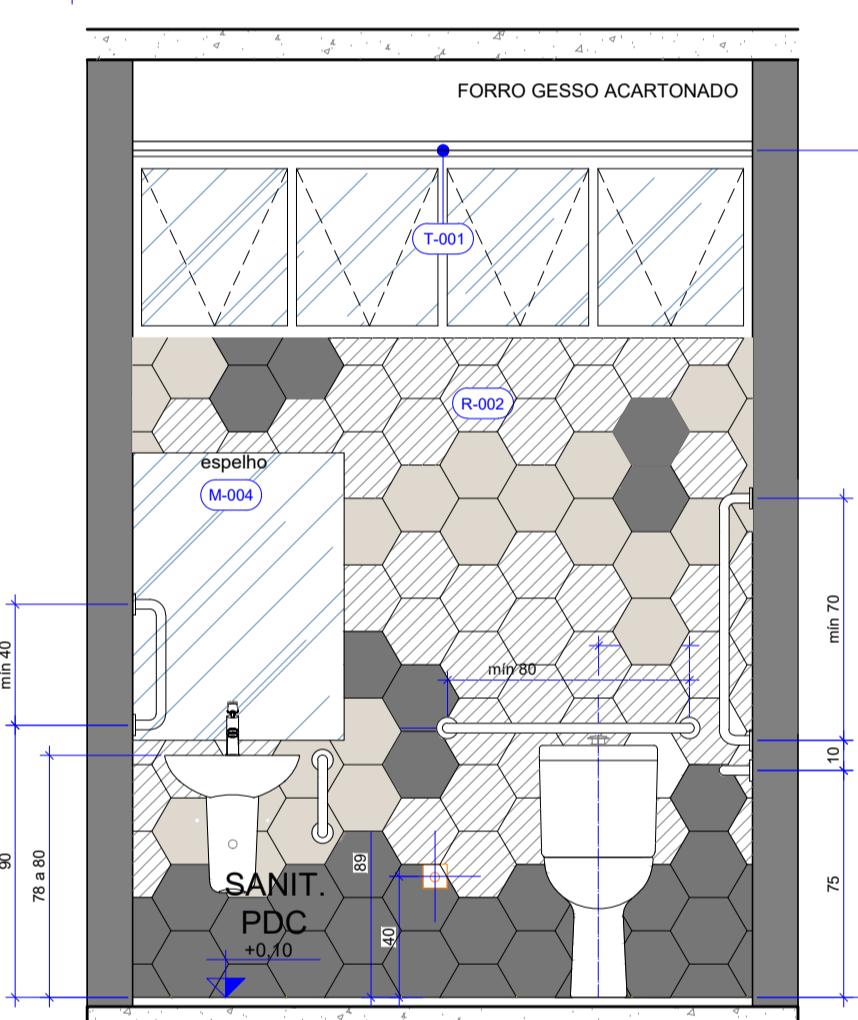


109 TÉRREO\_VEST. MASC. 2 - PLANTA DE FORRO  
Esc.: 1/25

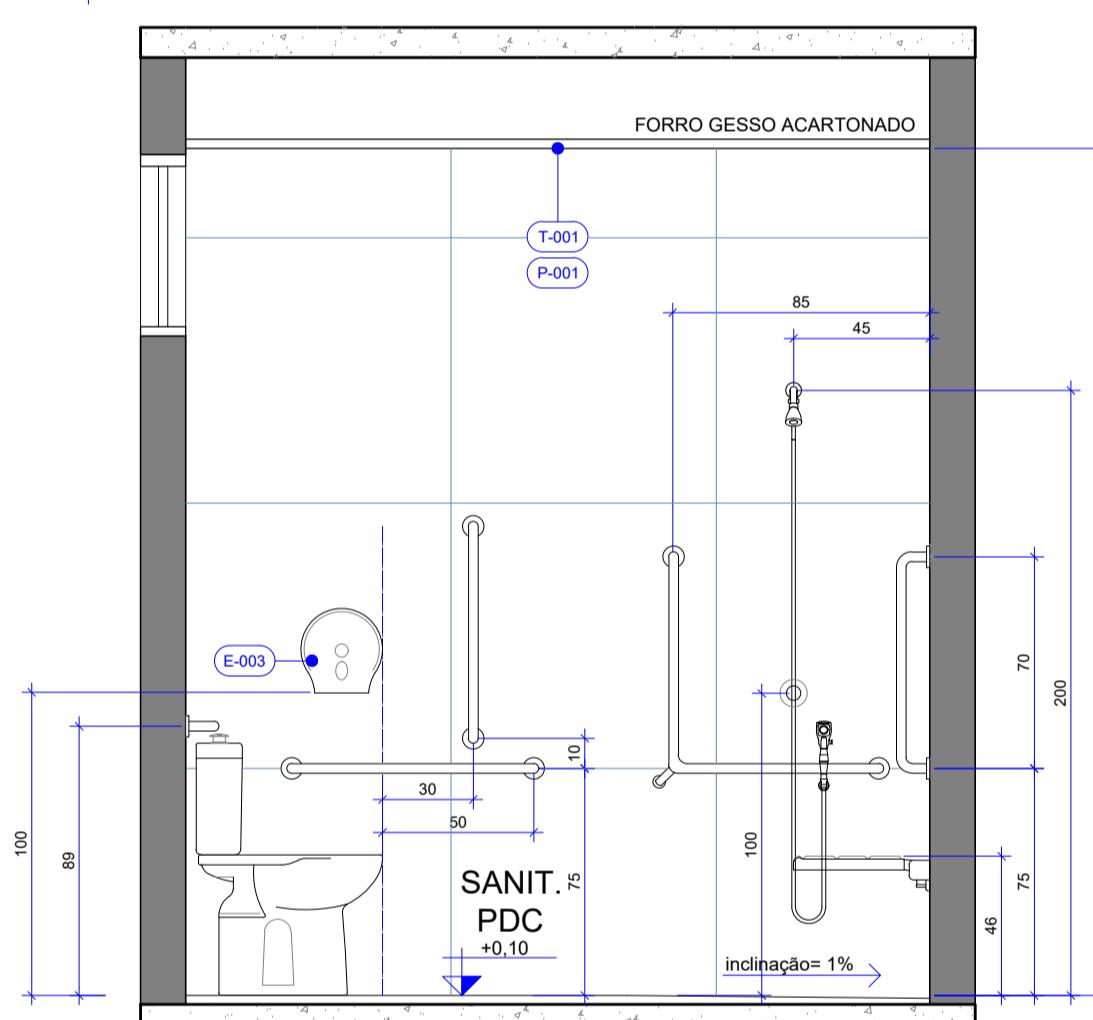

110 TÉRREO\_VEST. MASC 2 - VISTA 41  
Esc.: 1/25

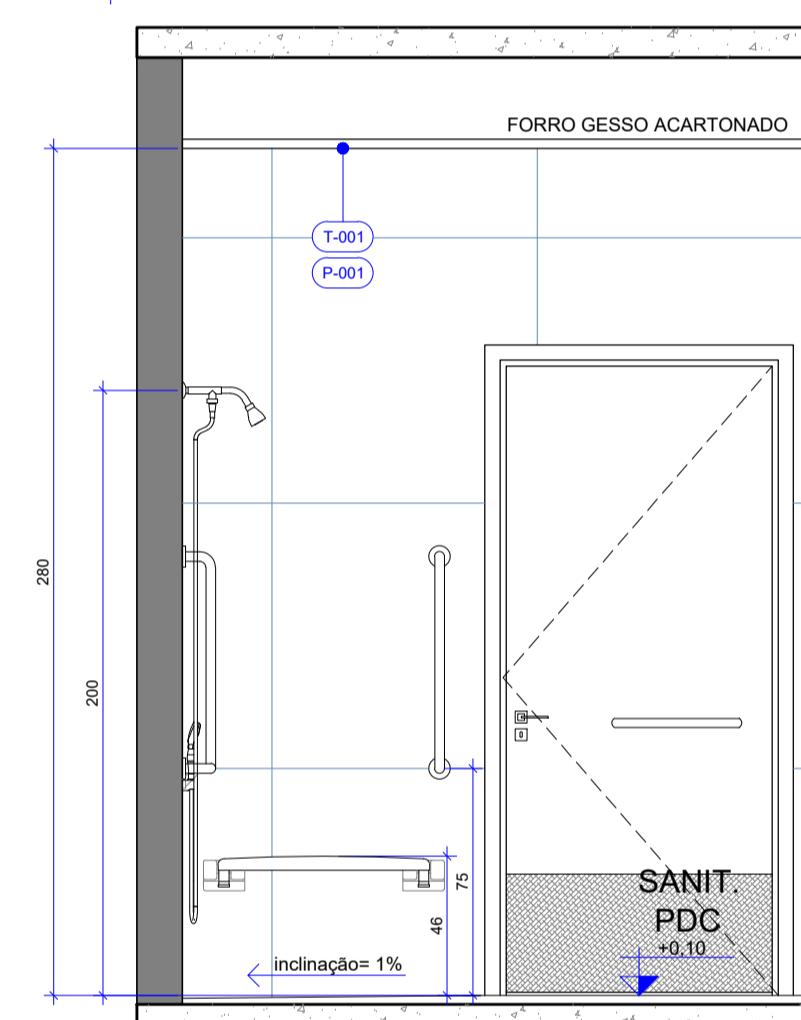

111 TÉRREO\_VEST. MASC 2 - VISTA 41  
Esc.: 1/25

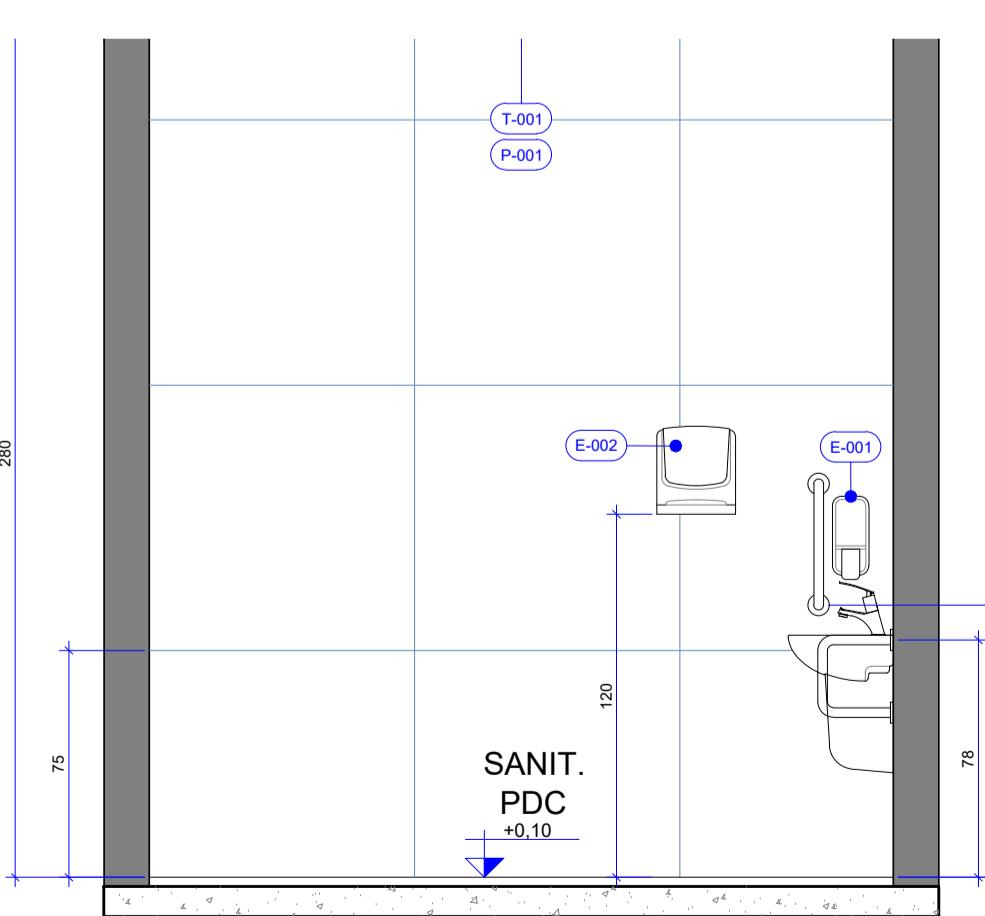

112 TÉRREO\_VEST. MASC. 2 - PLANTA DE FORRO  
Esc.: 1/25

#### NOTAS GERAIS

- AS COTAS REFEREM-SE ÀS MEDIDAS ACABADAS
- DESENHOS EM CENTÍMETROS
- NÍVEIS EM METROS
- PARA EXECUÇÃO, TODAS AS MEDIDAS DEVEM SER CONFERIDAS NO LOCAL
- TODOS OS COMPARTIMENTOS TERÃO PISO E PAREDE IMPERMEABILIZADOS
- NOS COMPARTIMENTOS ONDE HAJA RALOS OU GRELHAS, DEVERÃO SER OBSERVADOS OS CAIMENTOS ADEQUADOS EM SUAS DIREÇÕES
- TODAS AS QUINAS VIVAS DE ALVENARIA DEVERÃO RECEBER CANALETA DE ALUMÍNIO NA COR BRANCA COM  $\frac{1}{2}$ " PARA PROTEÇÃO
- TODAS AS BANCADAS DEVERÃO POSSUIR AO MENOS UMA TOMADA DUPLA (PREVER NO PROJETO COMPLEMENTAR)
- DEVERÃO SER REUTILIZADOS TODOS OS METAIS, LOUÇAS E ACESSÓRIOS DO ATUAL BANHEIRO PCD

#### LEGENDA

PAREDES DE VEDAÇÃO	SÍMBOLOGIA
ALVENARIA	INÍCIO DA PAGINAÇÃO
	PROJEÇÃO INFERIOR
	PROJEÇÃO EQUIPAMENTO FIXO
EQUIPAMENTOS	
RALO GRELHA INOX COM CAIXILHO ROTATIVO ABRE E FECHA - 15 x 15 cm	
RALO LINEAR CANALETA EM ALUMÍNIO - 70 x 4,6 x 1,8 cm - LINHA SEKA BOX SP46 - SEKAPISO	
ILUMINAÇÃO	
PAINEL LED DE EMBUTIR - 24W - 75lm/W - 4000K, CORPO NA COR BRANCA, DIM.: 292 X 292 mm REF.: cód 438282 _BRILIA	
CORES REVESTIMENTO _ R-002	
MARFIM - OM5029 _ ATLAS	
LEPUS - OM5032 _ ATLAS	
ANTARES - OM15208 _ ATLAS	
MATERIAS E ACABAMENTOS	PEÇAS E COMPLEMENTOS
T-001 TETO . FORROS	E-000 EQUIPAMENTOS
R-000 REVESTIMENTO PAREDES	P-000 PISOS
P-000 PISOS	A-000 ACESSIBILIDADE
E-000 PEÇAS HIDRÁULICAS	H-000 PEÇAS HIDRÁULICAS
M-000 MOBILIÁRIO	
ESPECIFICAÇÃO DE MATERIAIS	
COD	DESCRIÇÃO
T-001	FORRO DE DRYWALL VERDE (RU), ESPESSURA DE 12,5 mm, FIXADO À ESTRUTURA METÁLICA FORMADA POR PERIS GALVANIZADOS E POR PEÇAS METÁLICAS ZINCADAS COMPLEMENTARES. REVESTIDA COM MASSA ACRÍLICA E PINTURA ACRÍLICA IMPERMEABILIZANTE E ANTI MOFO. ACABAMENTO FOSCO NA COR BRANCA
R-002	REVESTIMENTO CERÂMICO, DIM: 22x22 cm HEXAGONAL, CORES CONFORME LEGENDA. ACABAMENTO ACETINADO. REF.: HEXAGONAL 22x22, CERÂMICAS ATLAS. JUNTA DE ASSENTAMENTO 2 mm E REJUNTE ACRÍLICO QUATZOLITE NA COR DA PEÇA
P-001	REVESTIMENTO CERÂMICO TIPO PORCELANATO DIM: 87,7 x 87,7 cm, NA COR SGR, BORDA RETIFICADA. ACABAMENTO NATURAL HARD. REF.: YORK SGR HARD _PORTOFARI. APLICADO COM JUNTA DE ASSENTAMENTO 1,5 mm E REJUNTE ACRÍLICO QUATZOLITE NA COR CINZA PLATINA
E-001	DISPENSER PARA SABÃO LÍQUIDO
E-002	DISPENSER PARA TOALHA DE PAPEL INTERFOLHADA
E-003	DISPENSER PARA PAPEL HIGIÉNICO ROLÃO
M-004	ESPELHO CRISTAL PRATA 6 mm, LAMINAÇÃO RETA, DIM: 70x95 cm, COLADO

