

	SESC PLANALTINA		Prancha: 01/02
	Projeto: Cercamento dos Lotes		Escala: 1/1.500
	Conteúdo: Planta baixa		Revisão: R02
	Data: Agosto 2022	Desenho: Ewaldo C J Carvalho	

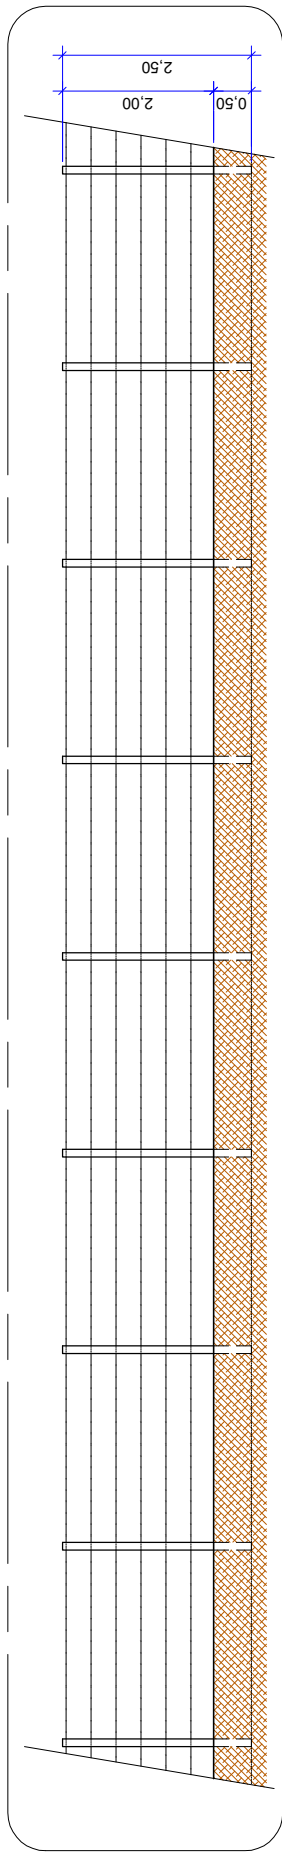

VISTA FRONTAL DO CERCAMENTO

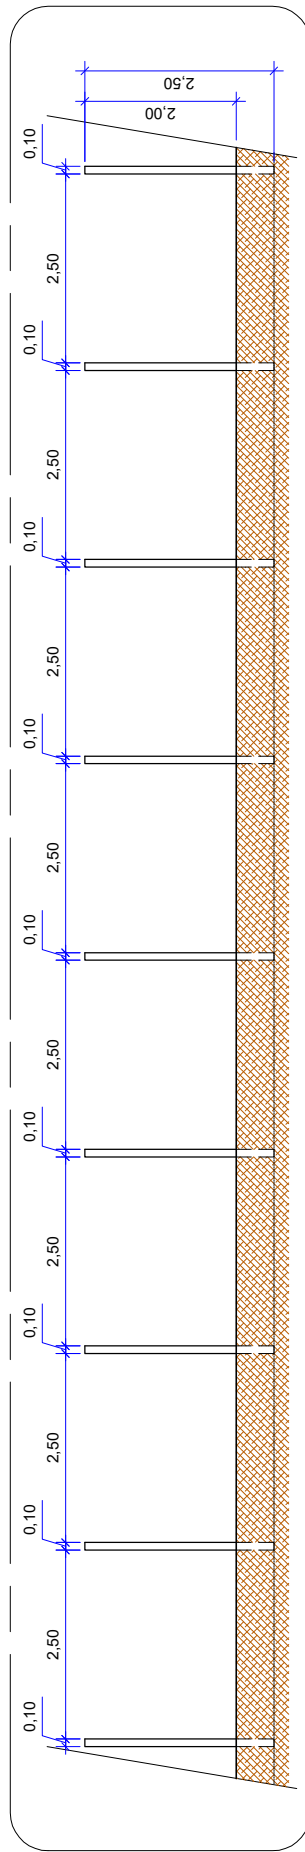

VISTA DA ESTRUTURA DO CERCAMENTO

NOTAS GERAIS

- Trecho 1: 290,7 metros lineares - 117 mourões.
- Trecho 2: 114,04 metros lineares - 46 mourões.
- Trecho 3: 278,58 metros lineares - 112 mourões.
- Execução cercamento para fechamento do lote: total aproximado de 683,32 metros lineares.
- Fornecimento e instalação de mourão de concreto 10 x 10 cm, e 2,50 m de altura, com afastamento de 2,50m entre um e outro - total de 275 mourões.
- Fornecimento e instalação de arame farpado em todas as linhas, seis no total.
- Altura da cerca: 2,00 acima do solo, conforme projeto.
- A unidade de medida utilizada está em metros (m).
- Conferir medidas no local.

SIMBOLOGIA

 CERCAMENTO