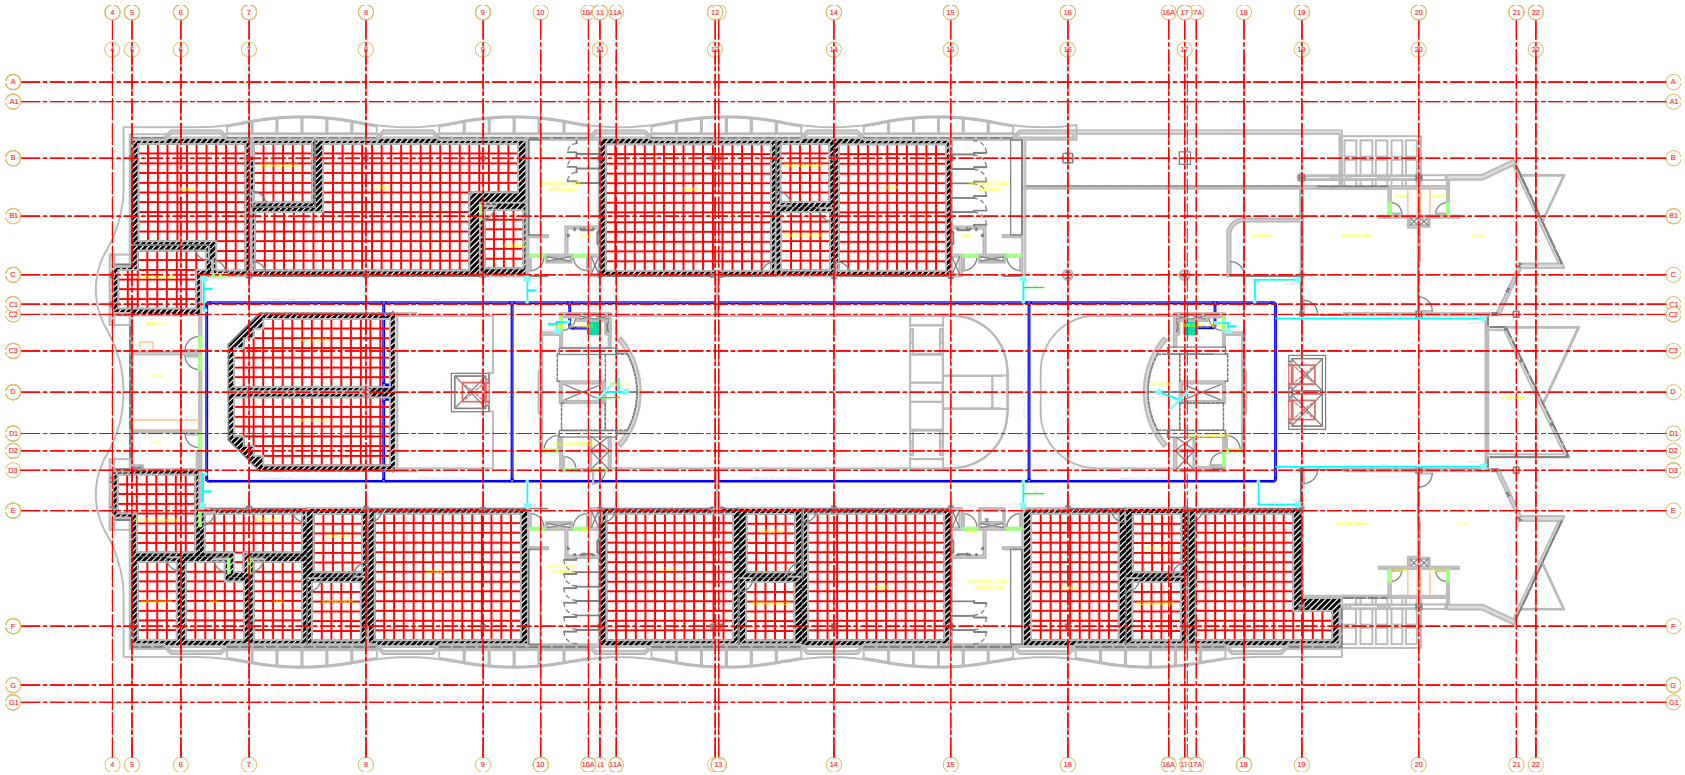

LEGENDA

SICA – SISTEMA DE CONTROLE DE ACESSO

ESTE DESENHO SERVE EXCLUSIVAMENTE PARA A ESPECIALIDADE EM CAUSA

PROJETO EXECUTIVO

SERVIÇO SOCIAL DO COMÉRCIO - ADMINISTRAÇÃO REGIONAL DO DISTRITO FEDERAL - SESC/ADDF

ELABORAÇÃO DE PROJETOS COMPLEMENTARES DO EDIFÍCIO SEDE DO SESC/ADDF

ELETRÔNICA
SITIVA CONTROLE DE ACESSO
3º PAVIMENTO TÉRREO

ELT - 006

Este desenho é propriedade exclusiva e não pode ser reproduzido, no todo ou em parte, sem autorização por escrito do autor.
Art. 5 Lei dos Direitos Autorais, Propriedade Intelectual Brasileira de 19.02.1998.